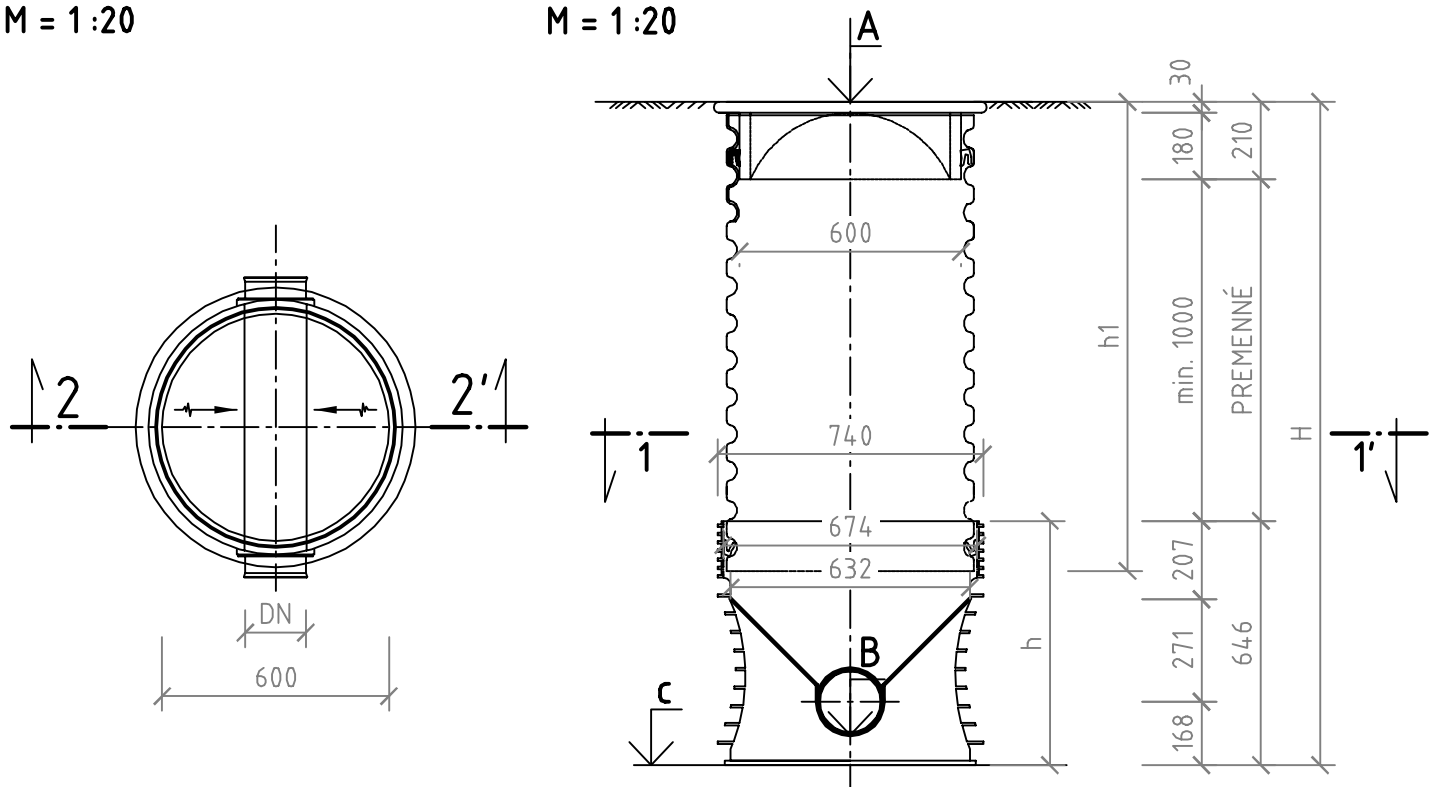


DRENÁŽNA ŠACHTA TEGRA Ø 600 S PLASTOVÝM POKLOPOM Z PP A15

PODORYSNÝ REZ 1 - 1' REZ 2 - 2'

M = 1:20

M = 1:20

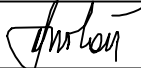
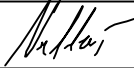
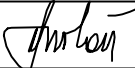


SKLADBA ŠACHTY

OZNAČENIE ŠACHTY	OZNAČENIE DRÉNU	DN POTRUBIA	KÓTY			HLBKY			SKLADBA ŠACHTY			
			POKLOPU	DNA ŠACHTY	VÚKOPU	CELKOVÁ	ŠACHTOVÉ DNO	VSTUPNÝ KOMÍN	ŠACHTOVÉ DNO S TESN. TEGRA 600	KORUG. RÚRA DN 600 – 1000 mm	POKLOP PLASTOVÝ A–15 DN 600	ZÁTKA DO HRDLA DN 150
		mm	m.n.m			m						
DŠ1	1	150	241,15	239,85	239,68	1,47	0,65	0,62	1	1	1	–
DŠ2	2	150	241,35	239,96	239,79	1,56	0,65	0,91	1	1	1	–
DŠ3	3	150	241,50	240,07	239,90	1,60	0,65	0,95	1	1	1	1
CELKOM:									3	3	3	1

Je prípustné nahradiť konkrétny výrobok alebo materiál ekvivalentom.

SÚPRAVA:

VYPRACOVAL:	ZOD. PROJEKTANT	KRESLIL:	H.I.P.:	 Ing. Jozef Ďurech - STROP Kniežata Pribinu 24 911 01 Trenčín	
Ing. IVAN SMOLÁN	Ing. IVAN SMOLÁN	MARTIN VALLÁŠ	Ing. IVAN SMOLÁN		
					
OcÚ: TREŇČÍN	OBSTARÁVATEĽ: MESTO TREŇČÍN		FORMÁT:	1 A4	
OÚ: TREŇČÍN			DÁTUM:	05/2017	
KÚ: TREŇČÍN			STUPEŇ:	DSP	
AKCIA: REVITALIZÁCIA VNÚTROBLOKU VÝCHODNÁ ULICA, TREŇČÍN - JUH			ZÁK. Č.:	32/2017	
			ARCH. Č.:	AR 32/2017 - 0380	
OBJEKT:	SO 06 ODVODNENIE IHRISKA DRENÁŽNA ŠACHTA			MIERKA:	ČÍSLO PRÍLOHY:
PRÍLOHA:				1:20	6
TOTO DIELO JE DUŠEVNÝM MAJETKOM SPRACOVATEĽA V ZMYSLE OBCHODNÉHO ZÁKONA.					