


LAPAČ SPLAVENÍN


REZ 1 – 1'

M 1:20

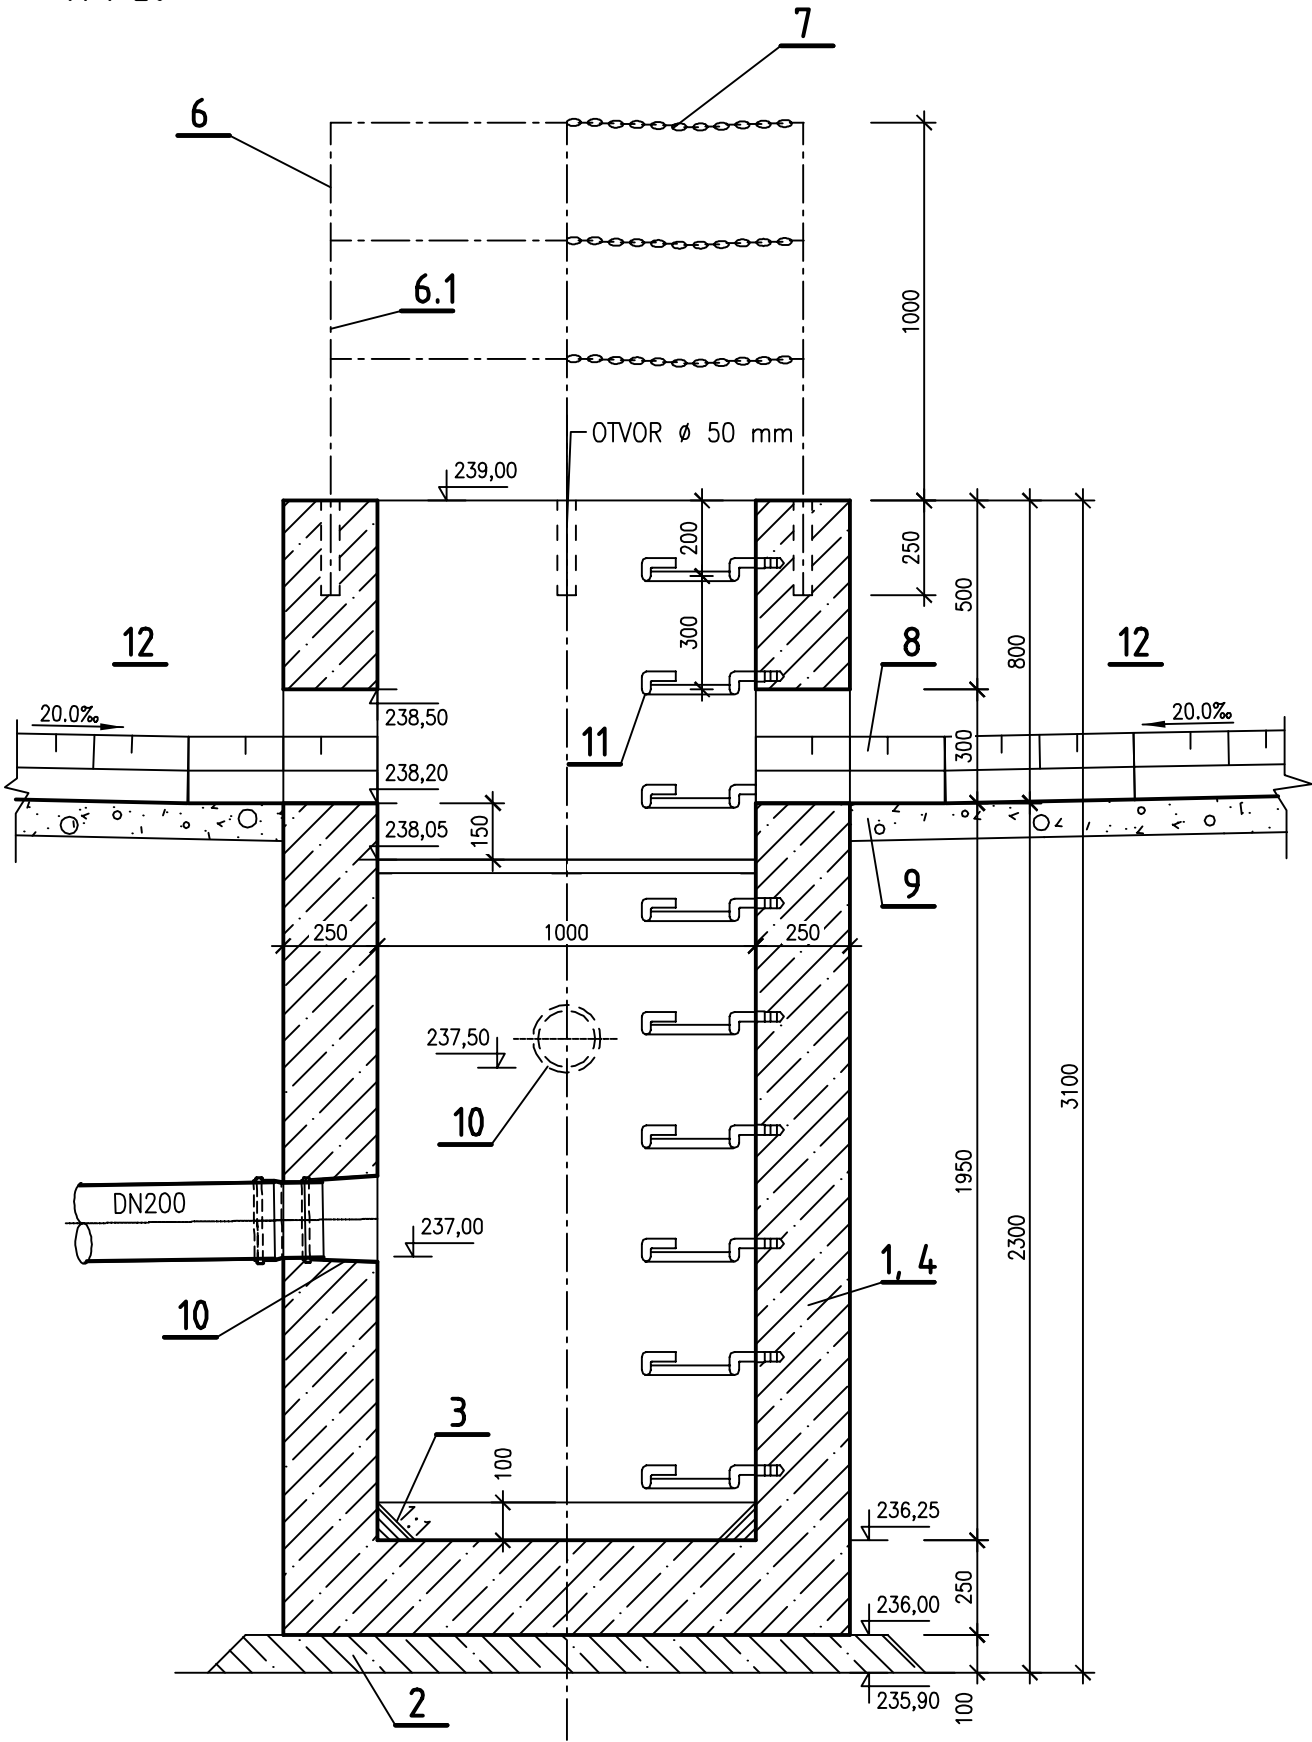

PÔDORYS

M 1:20

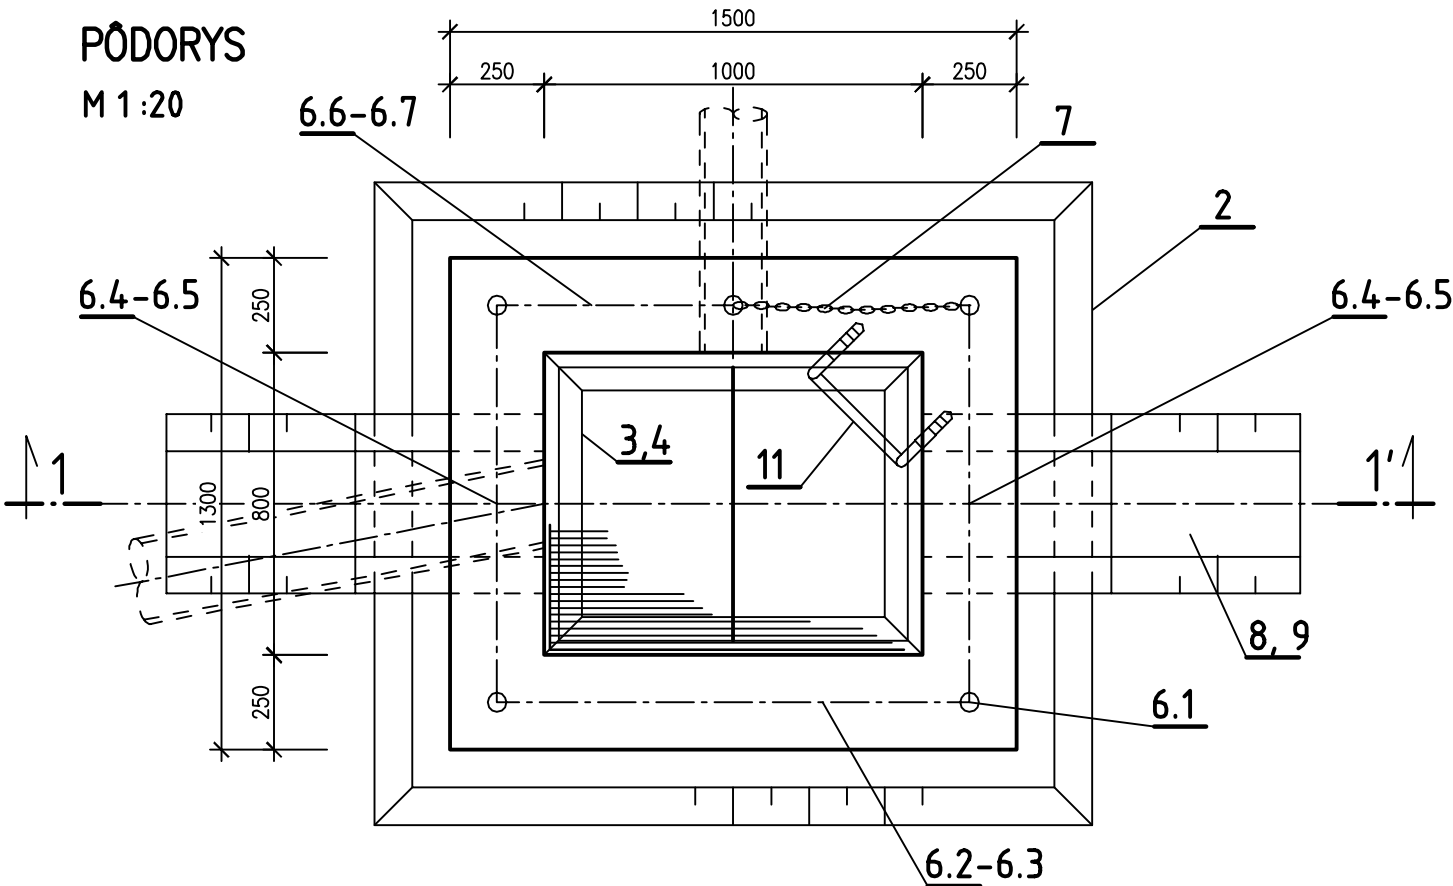


LEGENDA:

- 1 KONŠTRUKCIA LAPAČA SPLAVENÍN Z VODOSTAVEBNÉHO BETÓNU V T 50-C12/15
- 2 ALEBO TVÁRNIC MBT 25 S VÝPLŇOU VODOSTAVEBNÝM BETÓNOM
- 3 PODKLADNÝ BETÓN C8/10
- 4 BETÓNOVÁ MAZANINA C8/10
- 5 VNÚTORNÝ NÁTER DŇA A MÚROV ANTIKÓNOM
- 6 KOTVENÝ RÁM S MREŽOU OCELOVÝ – POZINKOVANÝ
- 7 RÚRKOVÉ ZÁBRADLIE OCELOVÉ POZINKOVANÉ Ø 44,5 mm
- 8 RETIAZKA
- 9 DLÁŽDENÝ RIGÓL SO ŽLABOVIEK TBM 1-50
- 10 HUTNENÉ ŠTRKOPIESKOVÉ LÔŽKO
- 11 ŠACHTOVÁ PRECHODKA Z PVC-U DN 150(200)
- 12 POPLASTOVANÉ STUPADLÁ 9ks
- 13 ZATŔAVNENIE SVAHOV
- 14 ZÁHONOVÝ OBRUBNÍK ABO 1-50

POZNÁMKA

ŽLABY V MIESTE ZAČIATKU A VPUSTU SÚ CHRÁNENÉ PRED SPLACHOM ZEMINY ZÁHONOVÝMI OBRUBNÍKMI ABO 1-50

VZOROVÝ REZ

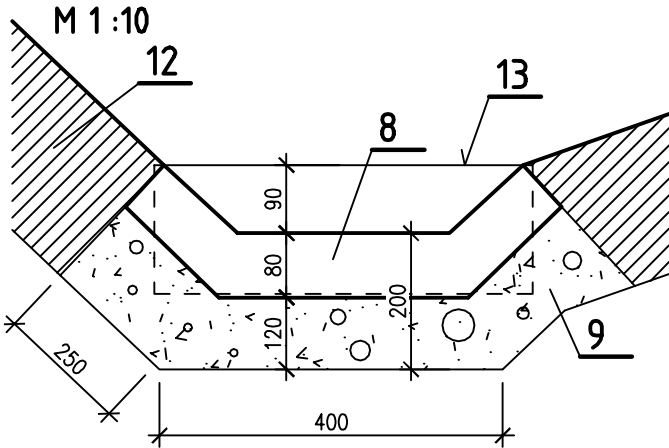

SÚPRAVA:

VYPRACOVAL:	ZOD. PROJEKTANT	KRESLIL:	H.I.P.:	 Ing. Jozef Ďurech - STROP Kniežata Pribinu 24 911 01 Trenčín	
Ing. IVAN SMOLÁN	Ing. IVAN SMOLÁN	MARTIN VALLÁŠ	Ing. IVAN SMOLÁN		
					
OcÚ: TREŇČÍN	OBSTARÁVATEĽ: MESTO TREŇČÍN			FORMÁT:	4 A4
OÚ: TREŇČÍN				DÁTUM:	05/2017
KÚ: TREŇČÍN				STUPEŇ:	DSP
AKCIA: REVITALIZÁCIA VNÚTROBLOKU VÝCHODNÁ ULICA, TREŇČÍN - JUH				ZÁK. Č.:	32/2017
				ARCH. Č. AR 32/2017 - 0381	
OBJEKT:	SO 06 ODVODNENIE IHRISKA			MIERKA:	1:20, 1:10
PRÍLOHA:				ČÍSLO PRÍLOHY: 7	
				TOTO DIELO JE DUŠEVNÝM MAJETKOM SPRACOVATEĽA V ZMYSLE OBCHODNÉHO ZÁKONA.	
LAPAČ SPLAVENÍN					