


KATASTRÁLNE ÚZEMIE
DRUH POVRCHU ÚZEMIA
OKRES
KRAJ

TRENČÍN (JUH)
ZATRÁVENÉ
TRENČÍN
TRENČĽANSKY


NÁZVY ŠACHIET

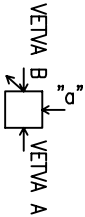

LAPAČ SPLAVENÍN
LS1

POZDĽŽNY PROFIL VETVA A

MIERKA 1:250/100

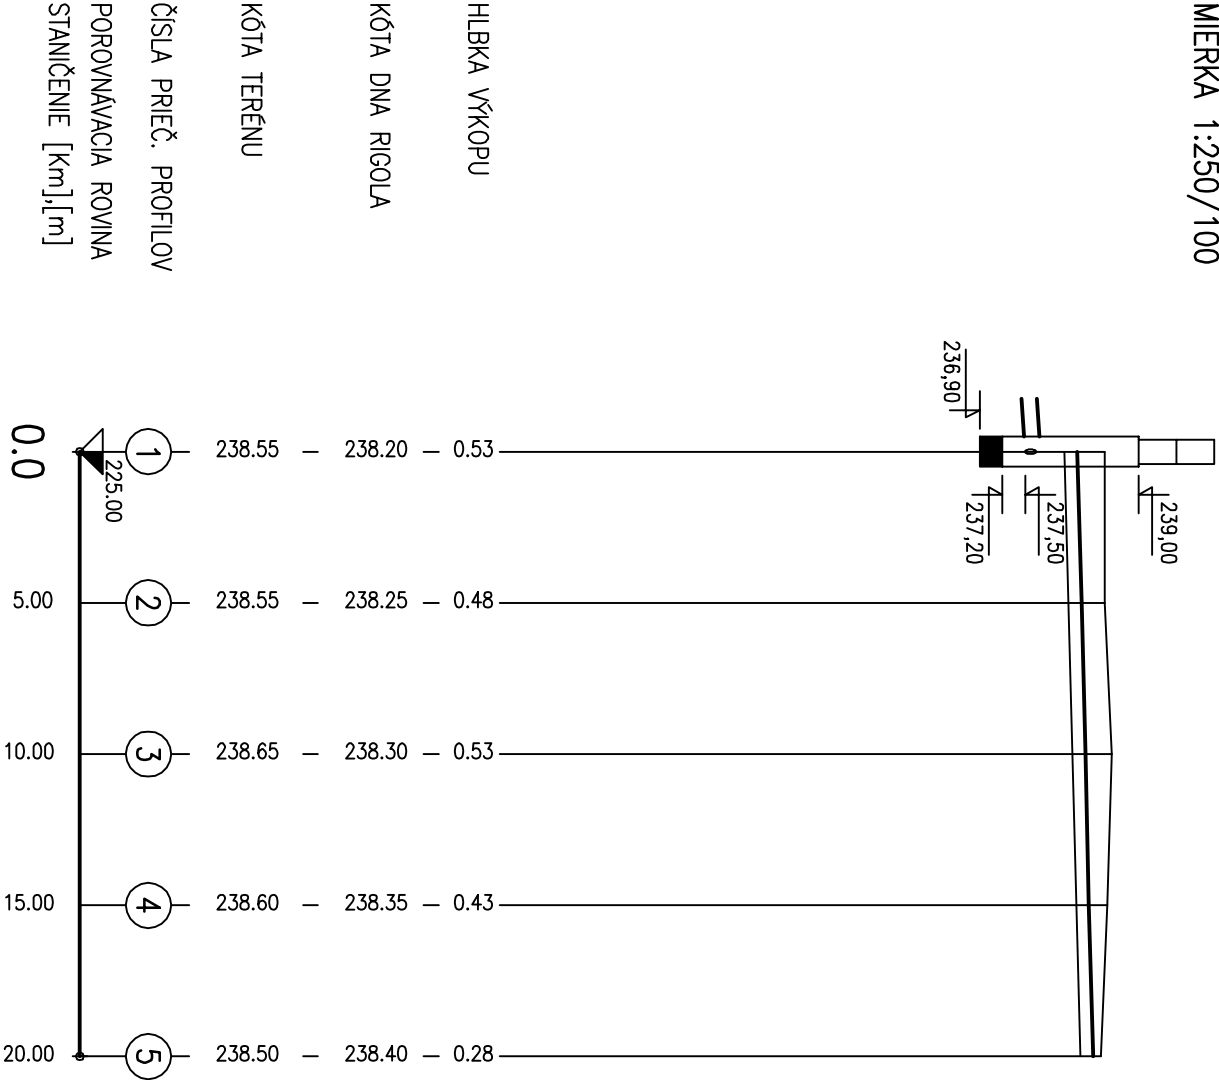


SMEROVÉ POMERY
SKLON [promile] – DĽŽKA [m]
DN [mm] – MATERIÁL – DĽŽKA [m]
VZDIAL. PRIEČ. PROFILOV

ZÚ	KÚ
10.00 – 20.00	20.00
TBM 1-50	–
5.00	5.00

VÝŠKOVÝ SYSTÉM: BpV

SÚPRAVA:

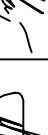VYPRACOVAL:		ZOD. PROJEKTANT	KRESLIL:	H.I.P.:
Ing. IVAN SMOLÁN		Ing. IVAN SMOLÁN	MARTIN VALLÁŠ	Ing. IVAN SMOLÁN
				
OÚ:	TRENČÍN	OBSTARÁVATEL:		
OÚ:	TRENČÍN	MESTO TRENČÍN		
KÚ:	TRENČÍN			
AKCIA:				
REVITALIZÁCIA VNÚTRÔBLOKU VÝCHODNÁ ULICA, TRENČÍN - JUH				
OBJEKT:				
S0 06 ODVODNENIE IHRISKA				
PRÍLOHA:				
POZDĽŽNE PROFIL Y				
				
Ing. Jozef Durech - STROP Kniežada Prábinu 24 911 01 Trenčín				
FORMÁT:		4, A4		
DÁTUM:		05/2017		
STUPEŇ:		DSP		
ZÁK. Č.:	32/2017			
ARCH. Č.:	AR 32/2017 - 0377			
MIERKA:	ČÍSLO PRÍLOHY:			
1:250/100	3			
TOTO DIELO JE DUŠEVNÝM MAJETKOM SPRACOVATEĽA V ZMYSLE OBCHODNÉHO ZÁKONA.				