
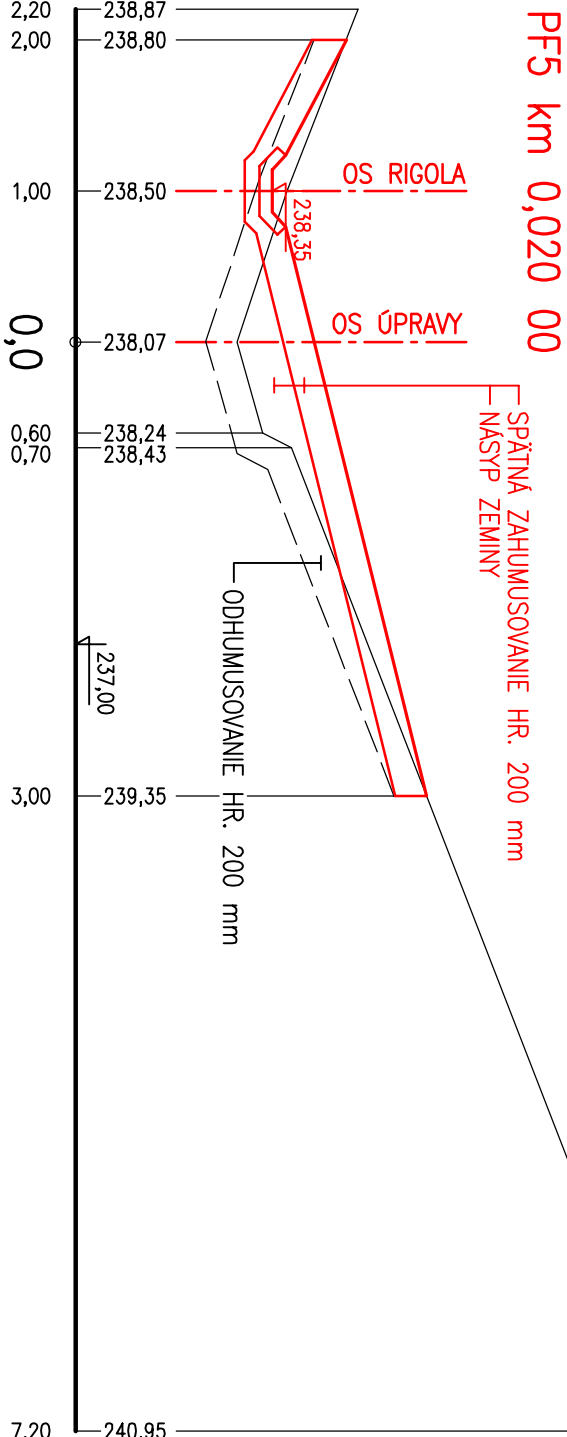
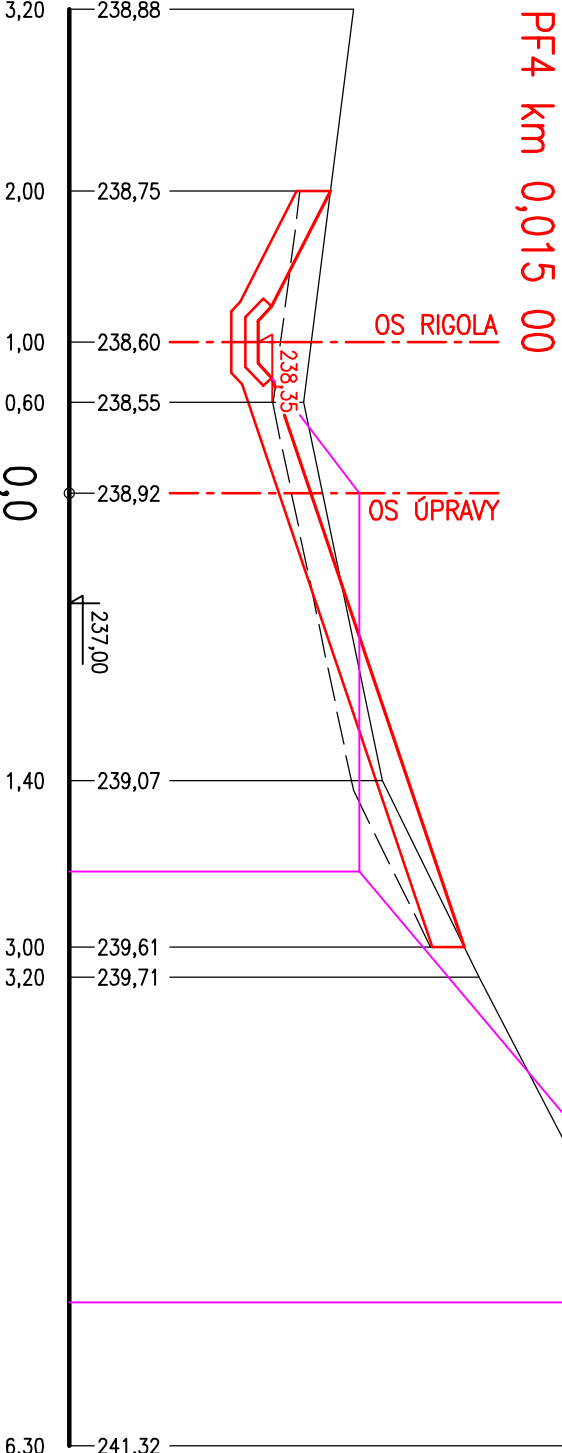
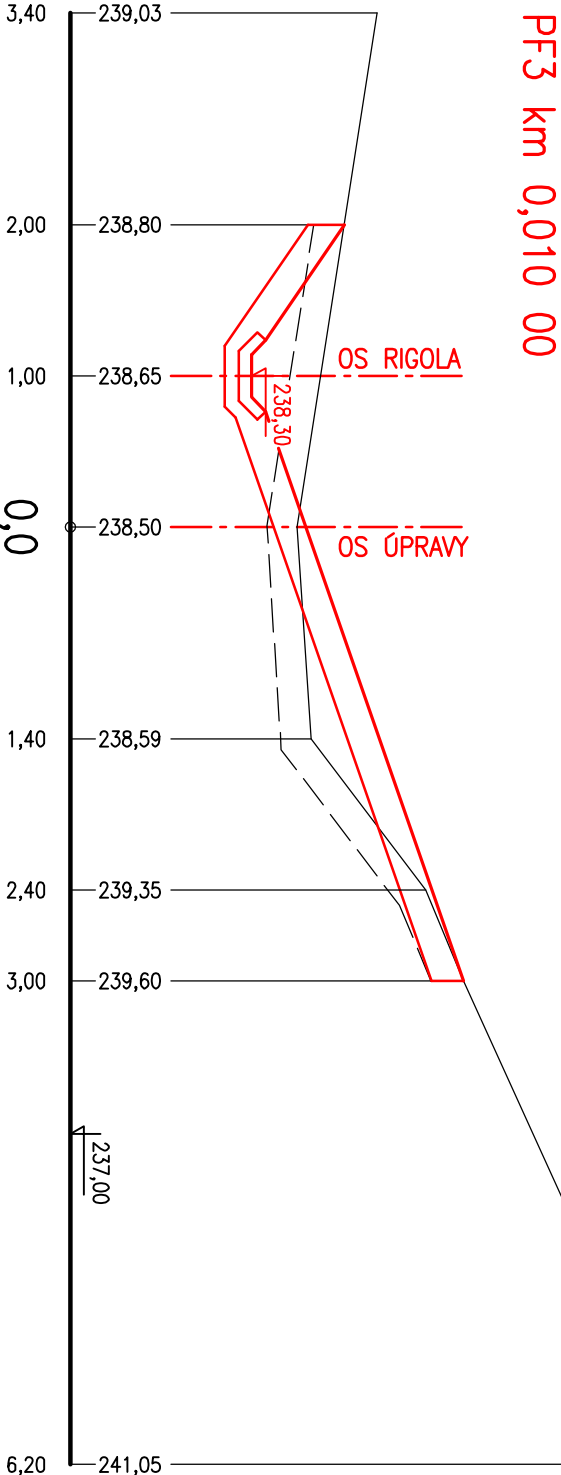
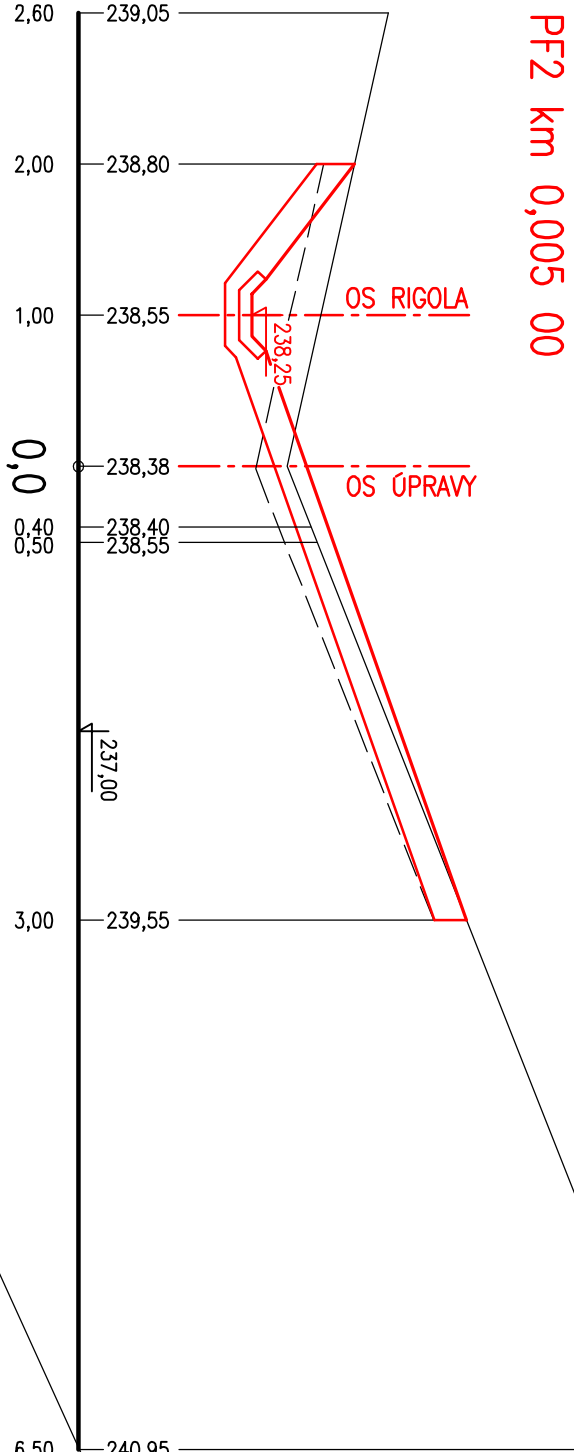


PRIEČNE REZY – VETVA A
M 1:50

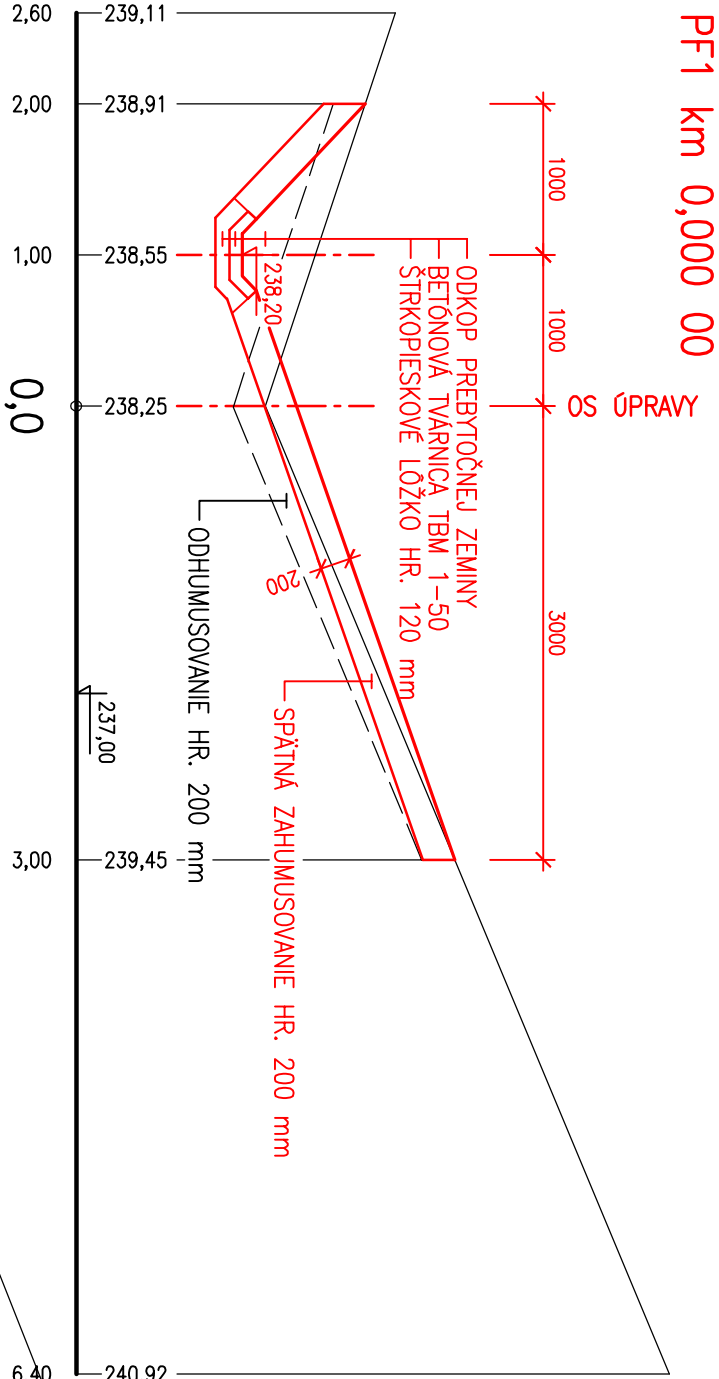

1/3

VYPRACOVAL:		ZOD. PROJEKTANT		KRESLI:	H.I.P.:
Ing. IVAN SMOLÁN		Ing. IVAN SMOLÁN		MARTIN VALLÁŠ	Ing. IVAN SMOLÁN
					
OČÚ:	TREŇČÍN	OBSTARÁVATEL:			
OÚ:	TREŇČÍN	MESTO TREŇČÍN			
KÚ:	TREŇČÍN				
AKCIA:		MESTO TREŇČÍN			
OBJEKT:					
SO 06 ODVODNENIE IHRISKA					
VÝCHODNÁ ULICA, TREŇČÍN - JUH					
PRÍLOHA:		 Ing. Jozef Durech - STR-O-P Kniežata Prábu 24 911 01 Trenčín			
MIERKA:		ZAK. Č.:			
1:50		ARCH. Č.:			
		AR 32/2017 - 0378			
ČÍSLO PRÍLOHY:		ZAK. Č.:			
4		32/2017			
TOTO DIELO JE DUŠEVNÝM MAJETKOM SPRACOVATEĽA V ZMYSLE OBCHODNÉHO ZÁKONA.		DÁTUM:			
		05/2017			
		STUPEŇ:			
		DSP			