



PRIEČNE REZY – VETVA B
M 1:50


PF1 km 0,000 00

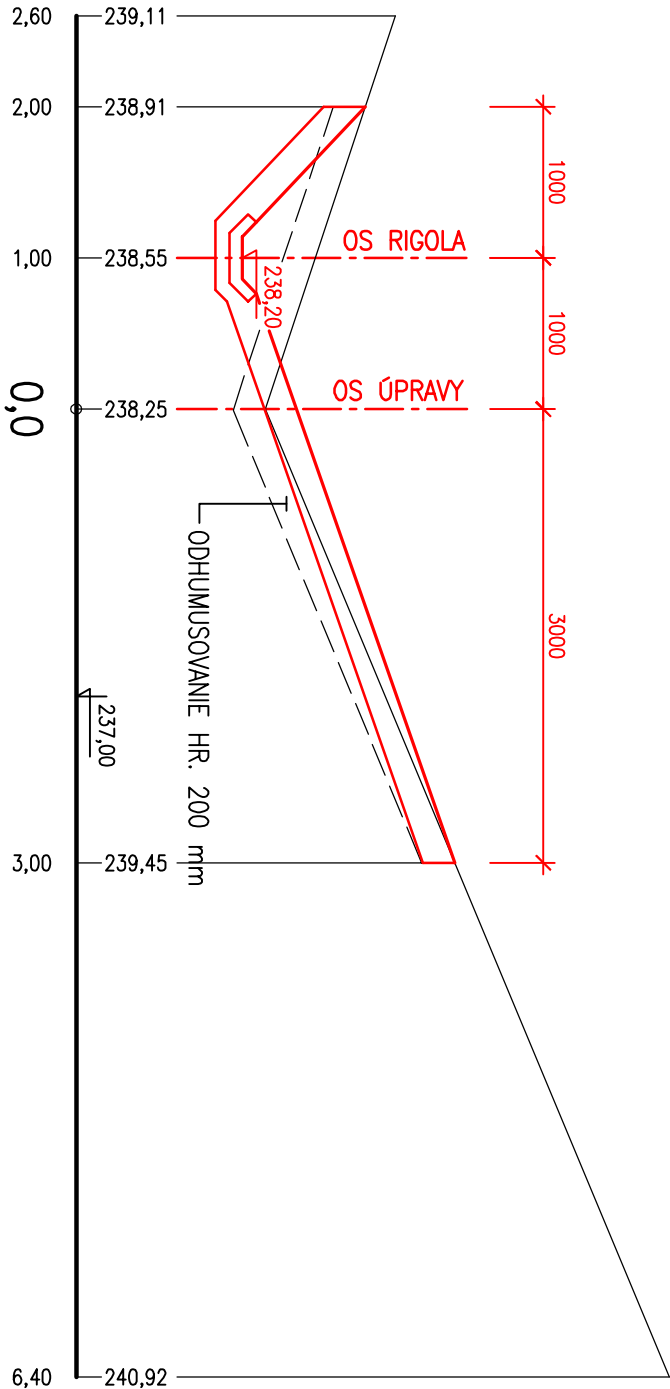


PF6 km 0,005 00

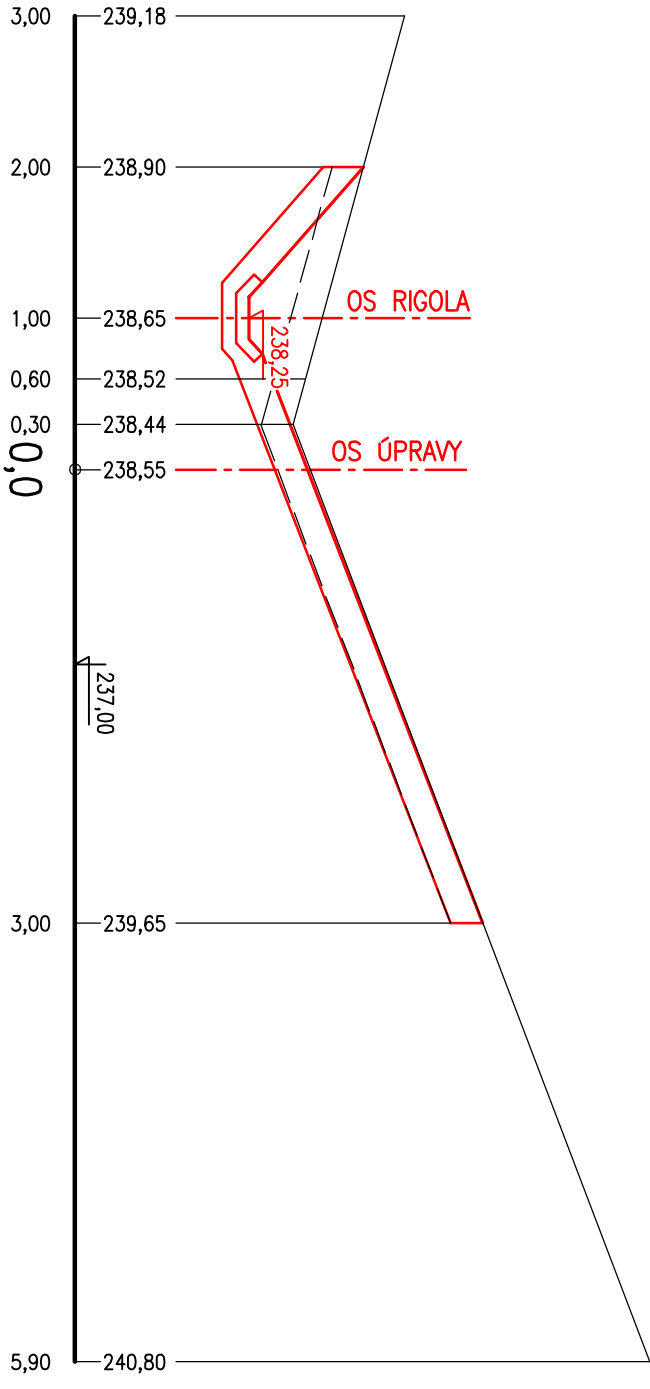

PF7 km 0,010 00

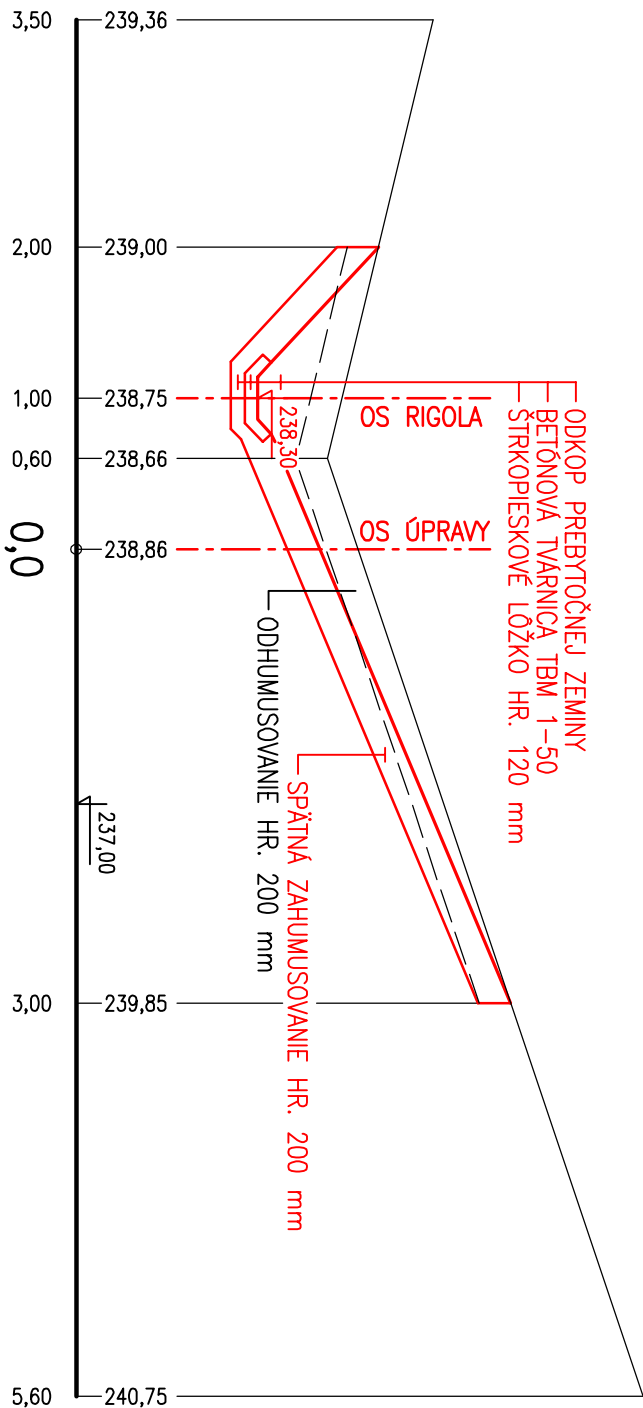

PF8 km 0,013 00
= PF5 km 0,020 00

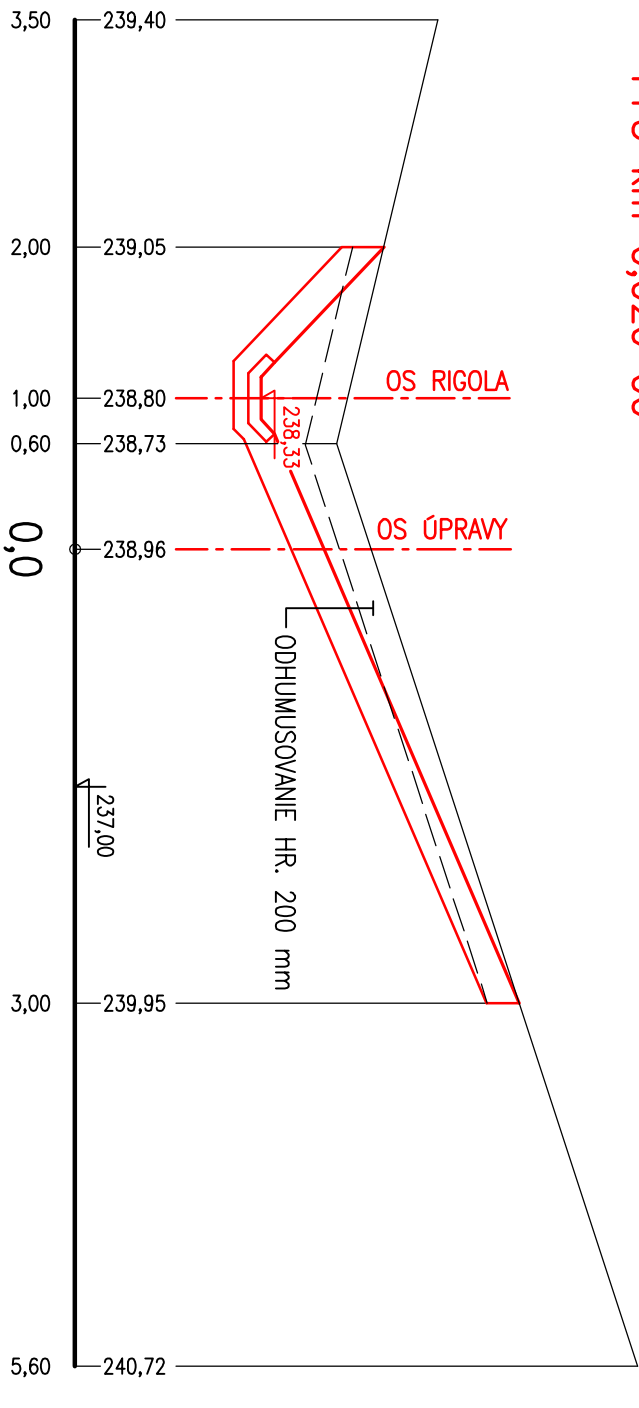

ZÁK. Č.: 32/2017	
ARCH. Č.: AR 32/2017 - 0378	
MIERKA: 1:50	ČÍSLO PRÍLOHY: 4
TOTO DIELO JE DOUŠEVNÝM MAJETKOM SPRACOVATEĽA V ZMYSLE ORIGINÁLNEHO ZÁKONA.	