



KATASTRÁLNE ÚZEMIE – NÁZOV ULICE
DRUH POVrchU ÚZEMIA
ČÍSLO KANALIZAČNÉHO OKRSKU
VZDIALENOSŤ ŠAČHT
OZNAČENIE ŠAČHT

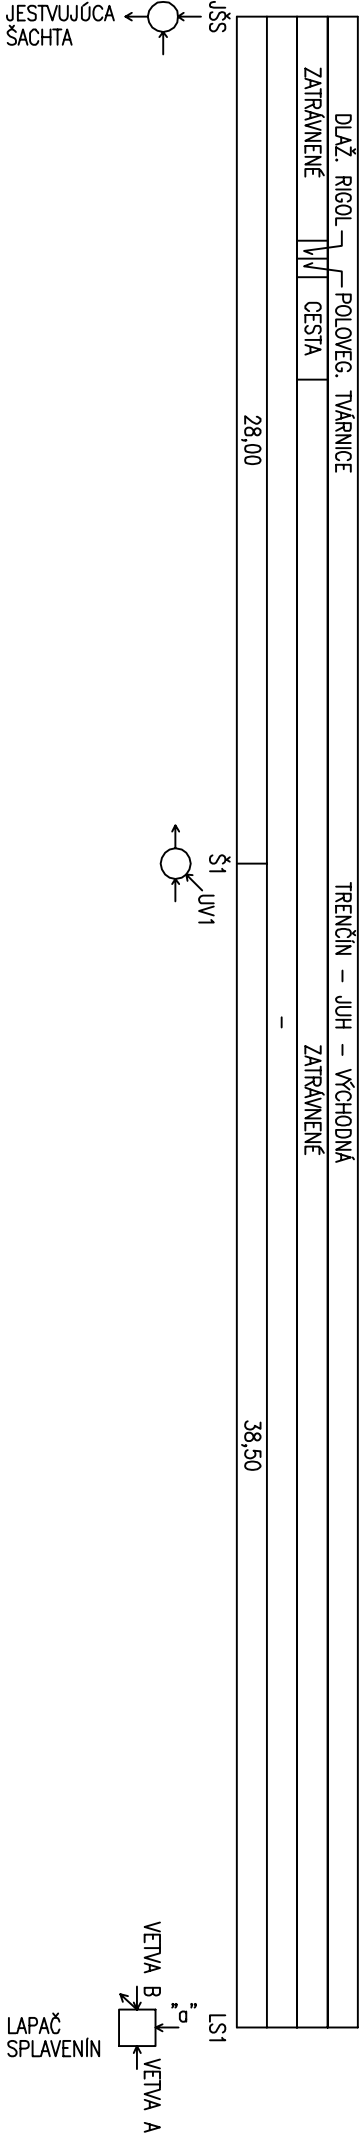

POZDLŽNÝ PROFIL KANALIZAČNÁ PRÍPOJKA

MIERKA 1:250/100

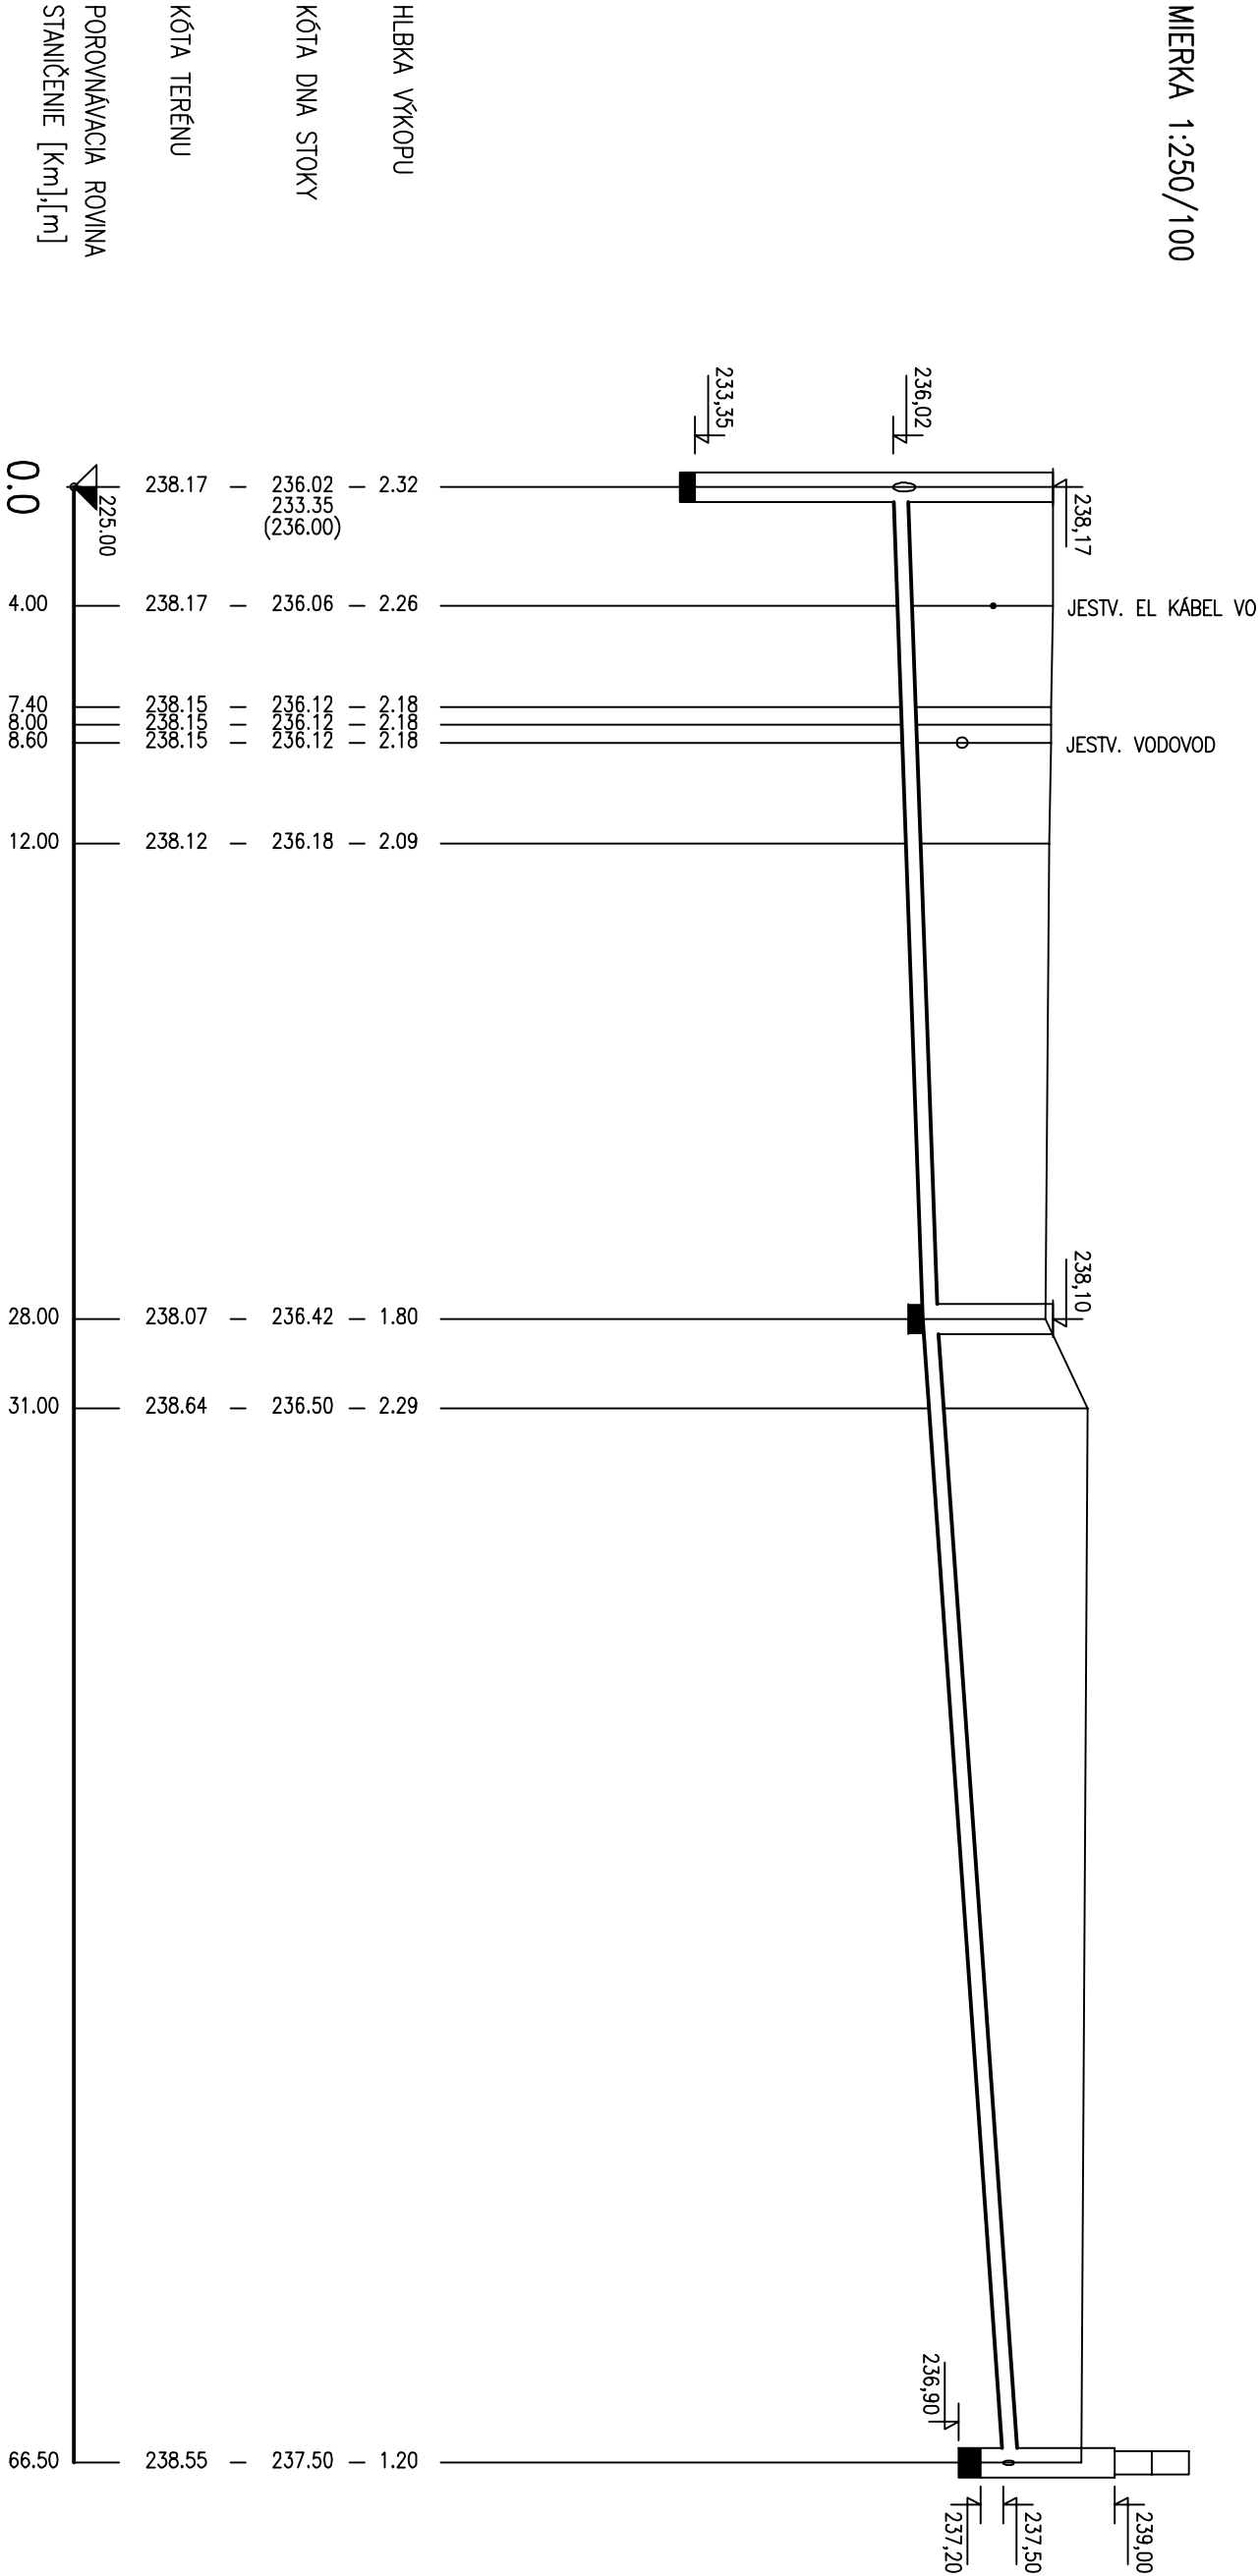

SKLON [promile] – DLŽKA [m]	15.00	28.00	28.00	38.50
PROFIL [mm] – MATERIÁL – DLŽKA [m]	200	-	PVC-U	66.50
KAPACITA [l/s] – RÝCHLOSŤ [m/s]	40.9	1.30	55.9	1.78
NAVRH. PRIETOK [l/s] – RÝCHL. [m/s]	12.38		K=1,5	1.57

VÝŠKOVÝ SYSTÉM: BpV

ZÁK. Č.	32/2017
ARCH. Č.	AR 32/2017 – 0385
MIERKA:	ČÍSLO PRÍLOHY:
1:250/100	11
TOTO DIELO JE DUSŤOVÝM MAJETKOM SPRÁVCAVATEĽA V ZmysLE OBCHODNÉHO ZÁKONA.	