



KATASTRÁLNE ÚZEMIE – NÁZOV ULICE
DRUH POVRCHU ÚZEMIA
VZDIALENOSŤ ŠACHT
OZNAČENIE ŠACHT

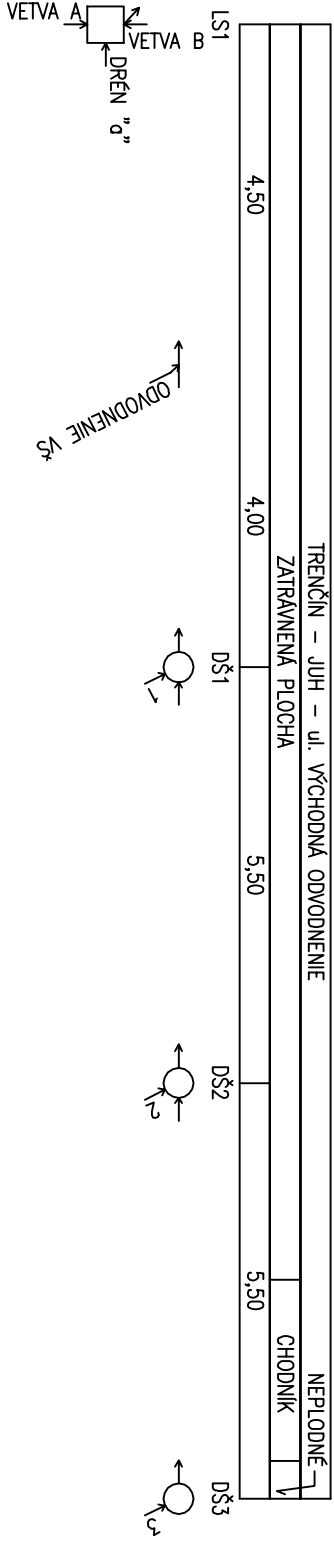

POZDĽŽNÝ PROFIL ZVODNÝ DREN "d"

MIERKA 1:100/100

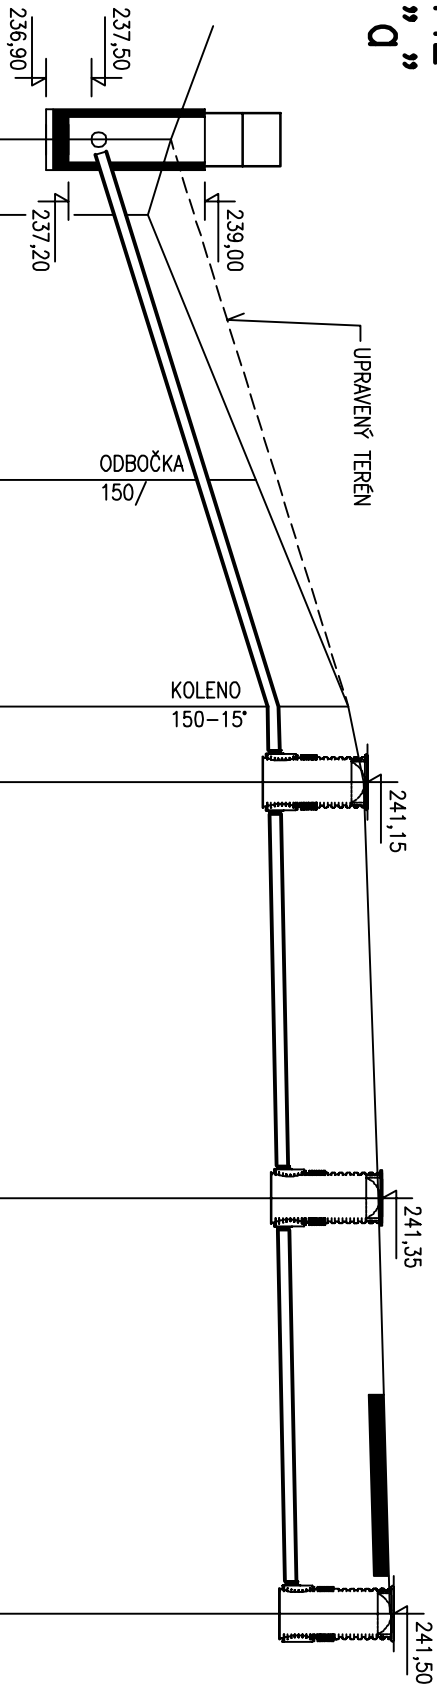

HLBKA VÝKOPU	238.55	–	237.50	–	1.20
KÓTA DNA	238.25	–	237.80	–	0.60
KÓTA TERÉNU	239.65	–	238.90	–	0.90
POROVNÁVACIA ROVINA	240.90	–	239.83	–	1.22
STANIČENIE [Km],[m]	241.10	–	239.85	–	1.40
	241.30	–	239.96	–	1.49
	241.45	–	240.07	–	1.53

SKLON [promile] – DĽŽKA [m]	294.00	8.50	20.00	11.00
PROFIL [mm] – MATERIÁL – DĽŽKA [m]	150	–	PVC-U	19.50
KAPACITA [l/s] – RÝCHLOSŤ [m/s]		21.9	–	1.24

VÝŠKOVÝ SYSTÉM: BpV

ZÁK. Č.:	32/2017
ARCH. Č.:	AR 32/2017 – 0385
MIERKA:	ČÍSLO PRÍLOHY:
1:100/100	11
TOTO DIELO JE DÚŠEVNÝM MAJETKOM SPRACOVATEĽA V ZMYSLE OBCHODNÉHO ZÁKONA.	