


PREFABRIKOVANÁ ŠACHTA SO ŠACHTOVÝM DNOM

REZ II – II'

M = 1:20


V CESTÁCH, SPEVN. PLOCHÁCH

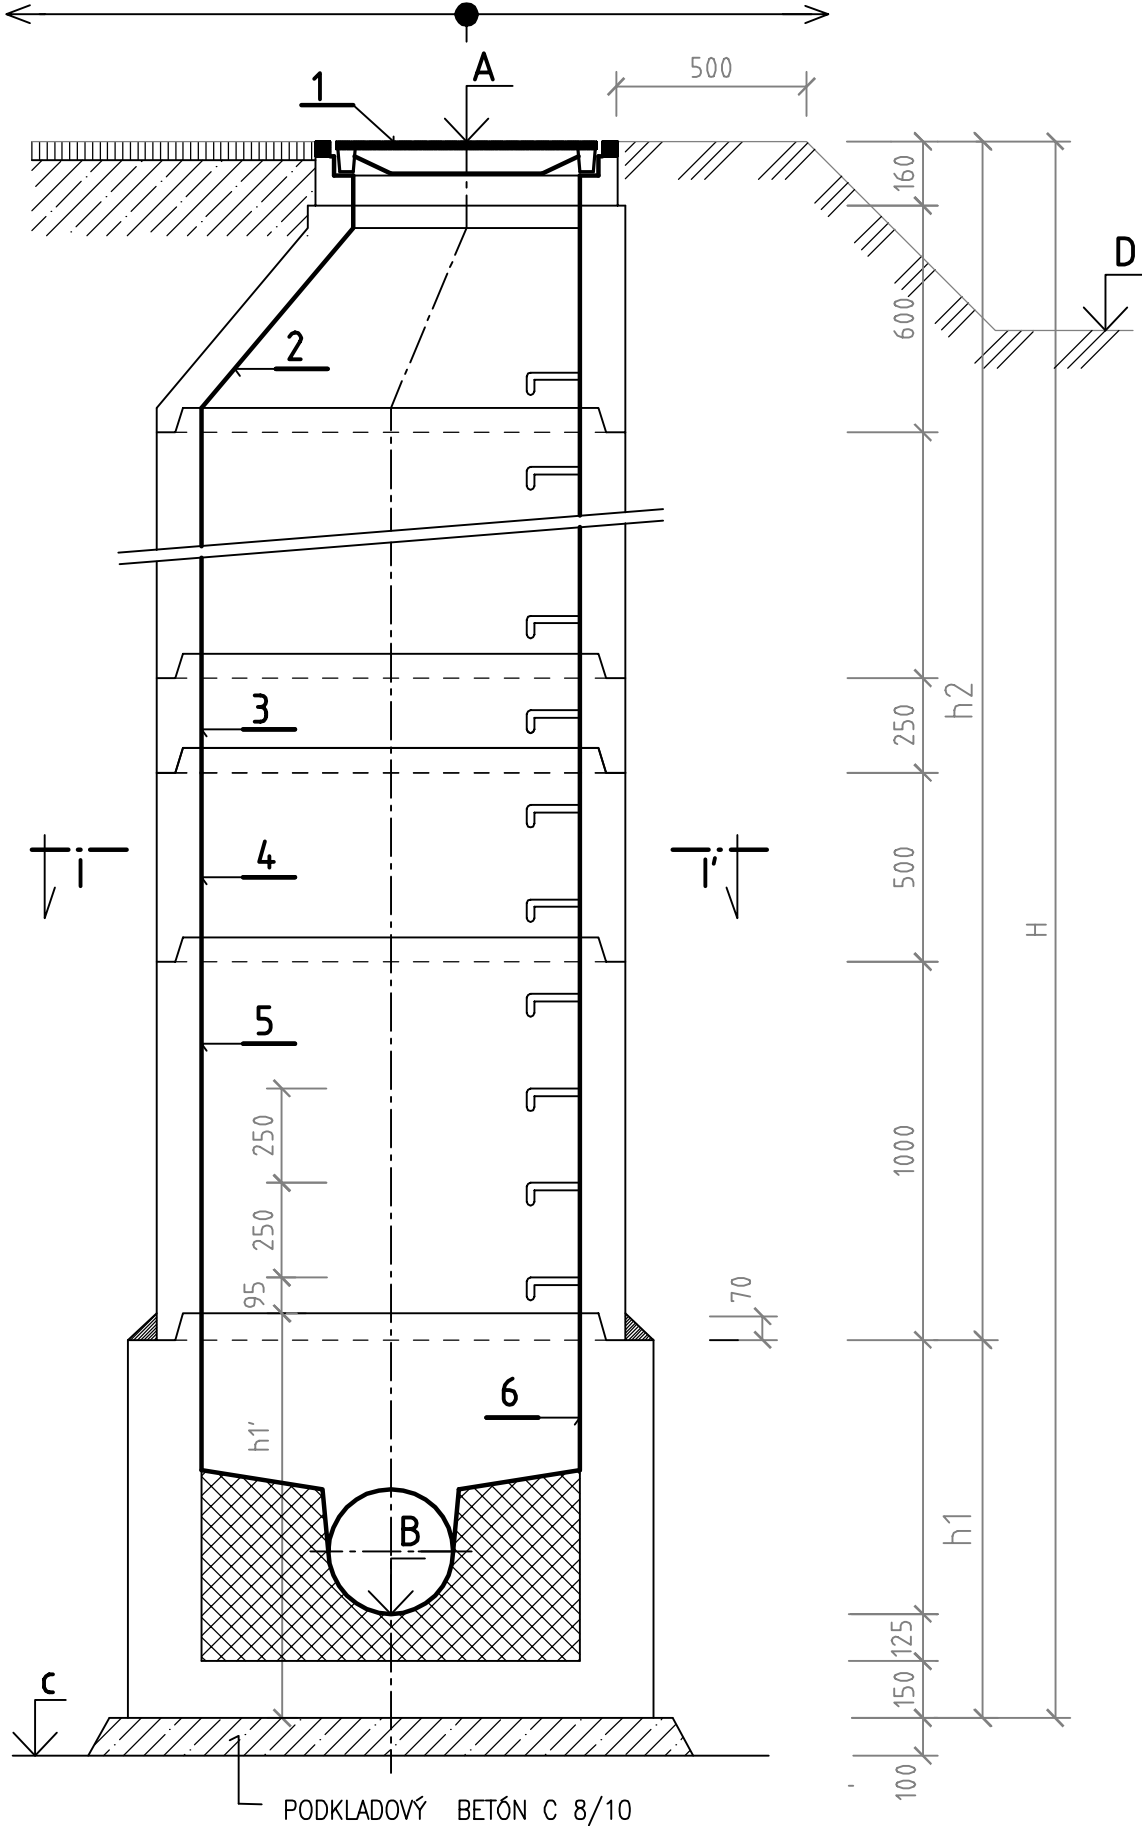V RASTLOM TERÉNE



REZ I – I'

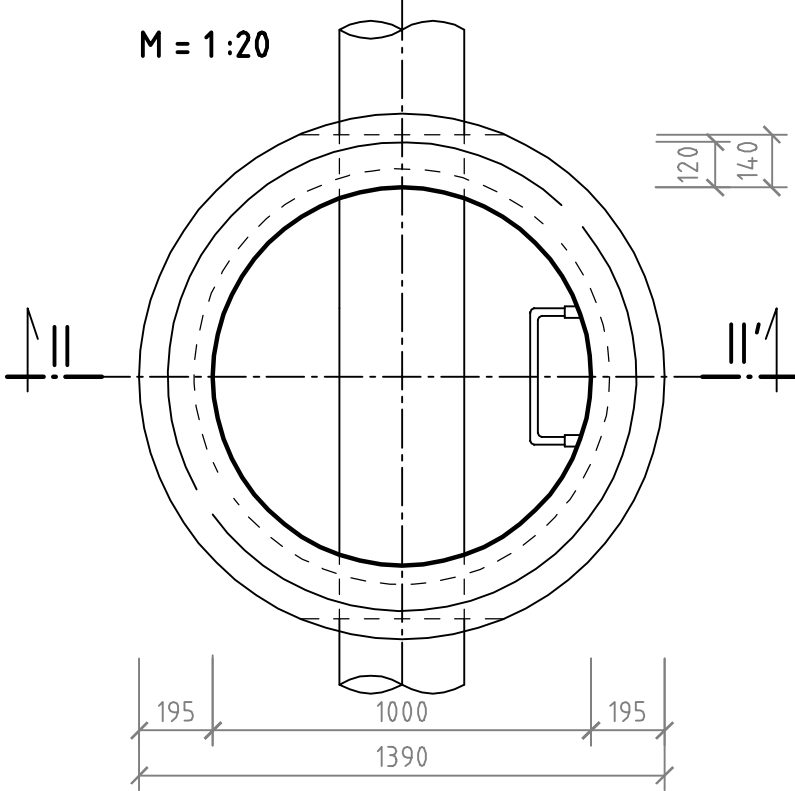M = 1:20



LEGENDA:

- 1 POKLOP 40t (12,5t, 3t)
- 2 PRECHODOVÁ SKRUŽ TBS 1000/625-S
- 3 ŠACHTOVÁ SKRUŽ TBS 1000/250-S
- 4 ŠACHTOVÁ SKRUŽ TBS 1000/500-S
- 5 ŠACHTOVÁ SKRUŽ TBS 1000/1000-S
- 6 ŠACHTOVÉ DNO PRE DN 150-200 ($h_1' = 875$ mm)
ŠACHTOVÉ DNO PRE DN 300-400 ($h_1' = 1075$ mm)
ŠACHTOVÉ DNO PRE DN 500-600 ($h_1' = 1275$ mm)





POZNÁMKA:

ŠACHTOVÉ SKRUŽE SÚ OPATRENÉ POPLASTOVANÝMI STÚPADLAMI

SKLADBA A VÝPIS ŠACHT

OZNAČENIE ŠACHTY	ZBERAČ, STOKA	DN POTRUBIA	KÓTY				HLBKY			POKLOP			PRECHOD. SKRUŽ TBS 100/625-S	ŠACHT. SKRUŽ			ŠACHT. DNO		
			POKLOPU	DNA ŠACHTY	VÚKOPU	TERÉNU	CELKOVÁ	ŠACHTOVÉ DNO	VSTUPNÝ KOMÍN	40 t 160 mm	12,5 t 125 mm	3 t 75 mm		TBS 100/250-S	TBS 100/250-S	TBS 100/250-S	DN 150 – 200 h1' = 875 mm	DN 300 – 400 h1' = 1075 mm	DN 500 – 600 h1' = 1275 mm
A	B	C	D	H	h1	h2	1			2	3	4	5	6					
mm	m.n.m				m			ks											
Š1	B10-2-1.1	200	238,10	236,42	236,04	238,07	2,60	0,88	1,18	-	-	1	1	-	1	-	1	-	-

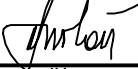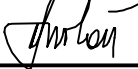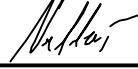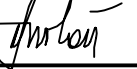SÚPRAVA:

VYPRACOVAL:	ZOD. PROJEKTANT	KRESLIL:	H.I.P.:	 Ing. Jozef Ďurech - STROP Kniežaťa Pribinu 24 911 01 Trenčín	
Ing. IVAN SMOLÁN	Ing. IVAN SMOLÁN	MARTIN VALLÁŠ	Ing. IVAN SMOLÁN		
					
OcÚ: TREŇČÍN	OBSTARÁVATEĽ: MESTO TREŇČÍN		FORMÁT:	2 A4	
OÚ: TREŇČÍN			DÁTUM:	05/2017	
KÚ: TREŇČÍN			STUPEŇ:	DSP	
AKCIA: REVITALIZÁCIA VNÚTROBLOKU VÝCHODNÁ ULICA, TREŇČÍN - JUH			ZÁK. Č.:	32/2017	
			ARCH. Č.:	AR 32/2017 - 0386	
OBJEKT:	SO 07 KANALIZAČNÁ PRÍPOJKA KANALIZAČNÁ ŠACHTA			MIERKA:	ČÍSLO PRÍLOHY:
PRÍLOHA:				1:20	12
			TOTO DIELO JE DUŠEVNÝM MAJETKOM SPRACOVATEĽA V ZMYSLE OBCHODNÉHO ZÁKONA.		