


ULIČNÝ VPUST

REZ 1-1'

M 1:10

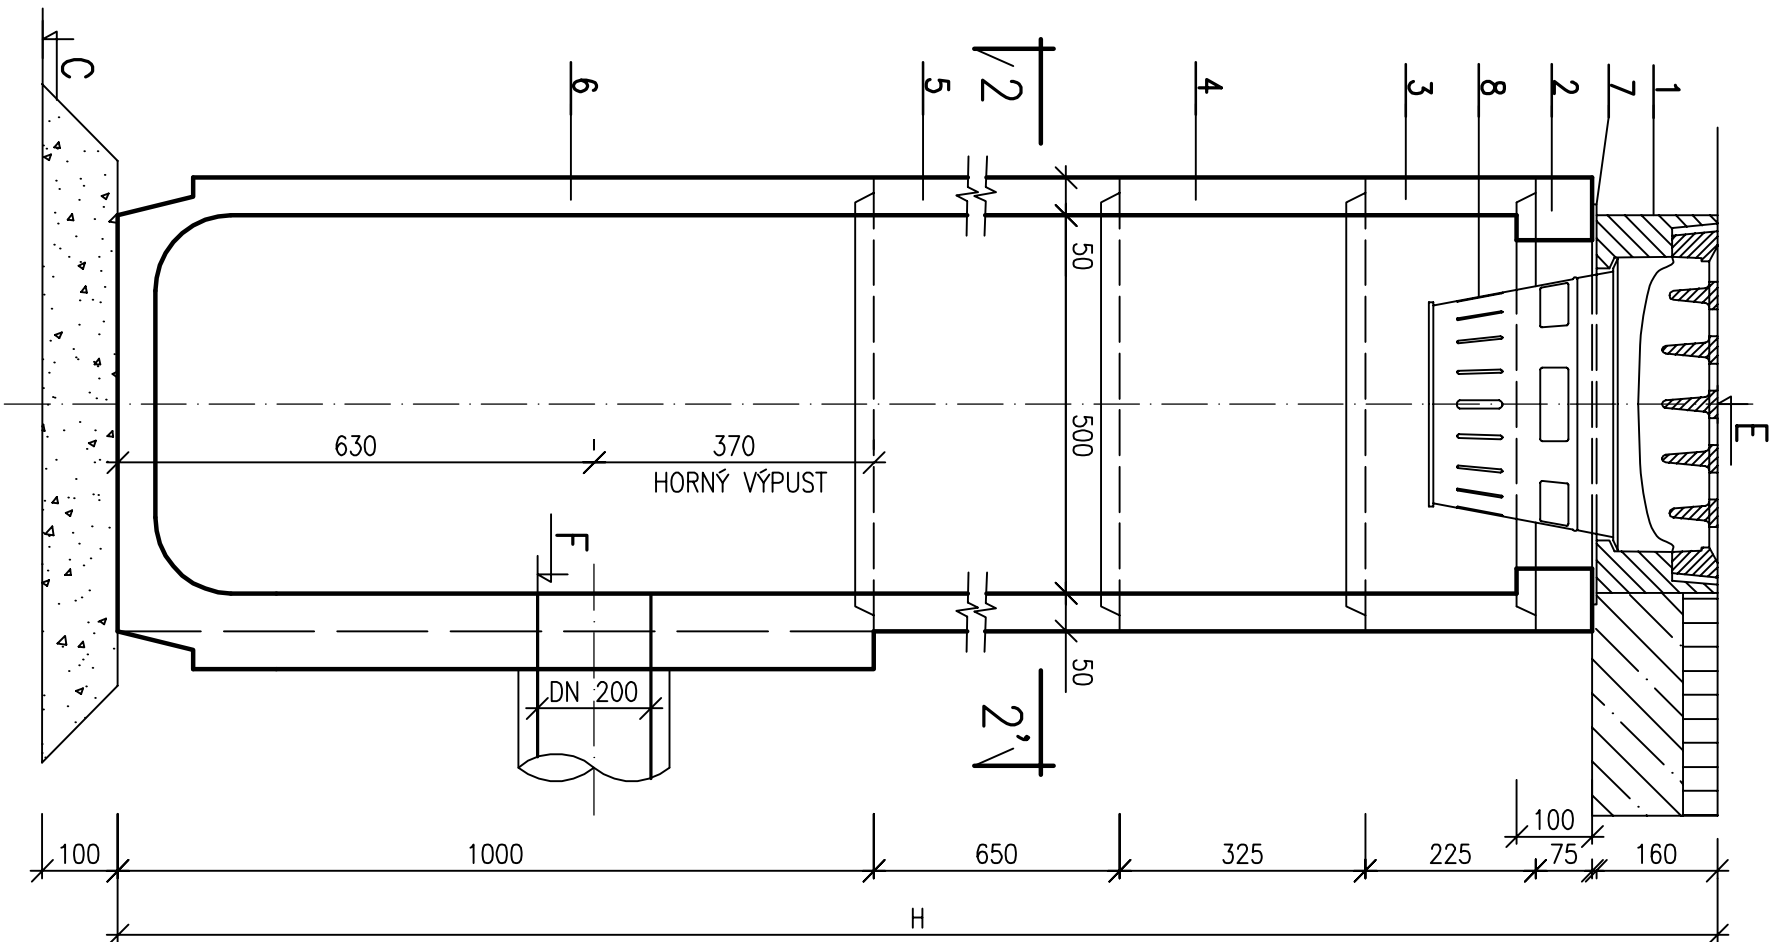


SKLADBA A VÝPIS VPUSTU


[illegible]

REZ 2-2'

M 1:10

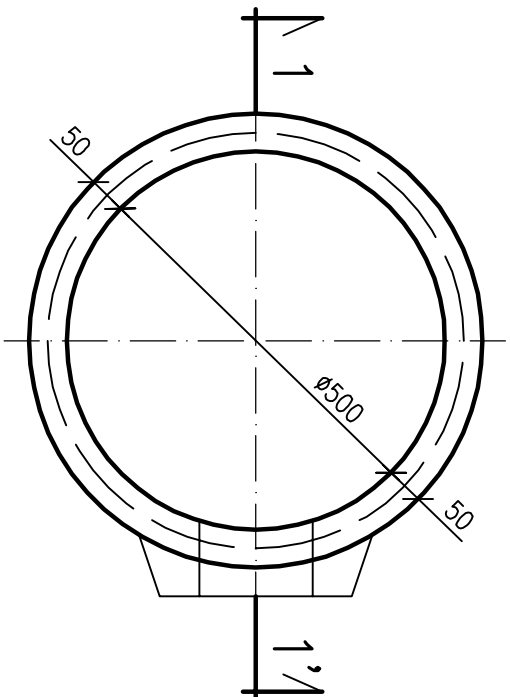

SÚPRAVA:

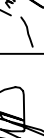VYPRACOVAL:	ZOD. PROJEKTANT	KRESLIL:	H.I.P.:
Ing. IVAN SMOLÁN	Ing. IVAN SMOLÁN	MARTIN VALLÁŠ	Ing. IVAN SMOLÁN
			
OCÚ: TREŇČÍN	OBSTARÁVATEL:		
ÓÚ: TREŇČÍN	MESTO TREŇČÍN		
KÚ: TREŇČÍN			
AKCIA:	REVITALIZÁCIA VNÚTRÔBLOKU VÝCHODNÁ ULICA, TREŇČÍN - JUH		
OBJEKT:	SO 07 KANALIZAČNÁ PRÍPOJKA ULIČNÝ VPUSŤ		
PRÍLOHA:	 Ing. Jozef Burech - STROP Kniežada Pribitnu 24 911 01 Trenčín		
FORMÁT:	2 A4		
DÁTUM:	05/2017		
STUPEŇ:	DSP		
ZÁK. Č.:	32/2017		
ARCH. Č.:	AR 32/2017 - 0387		
MIERKA:	ČÍSLO PRÍLOHY:		
1:20	13		
TOTO DIELO JE DUŠEVNÝM MAJETKOM SPRACOVATEĽA V ZMYSLE OCHRÁNENÉHO ZÁKONOM.			