


KATASTRÁLNE ÚZEMIE – NÁZOV ULICE
DRUH POVRCHU ÚZEMIA
ČÍSLO KANALIZAČNÉHO OKRSKU
VZDIALENOSŤ ŠAHT
OZNAČENIE ŠAHT

TREŇČÍN – JUH – VÝCHODNÁ
ZATRAVNENÉ
–
17,00



POZDĽŽNY PROFIL ODVODNENIE ARMATÚRNEJ ŠAHTY

MIERKA 1:250/100

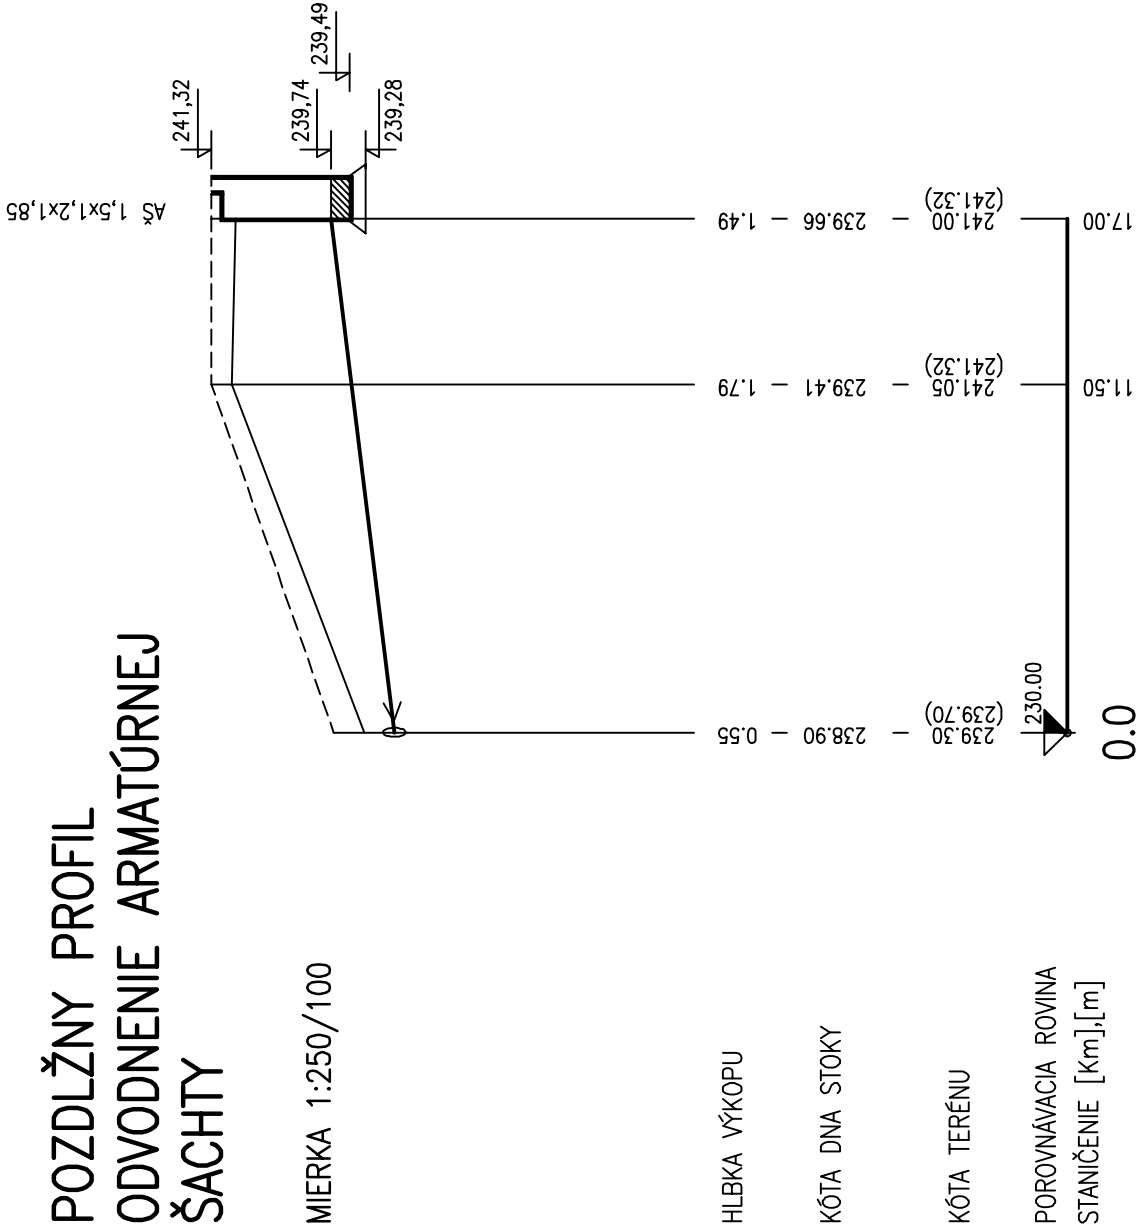


SKLON [promile] – DLŽKA [m]	45,00	17,00	
PROFIL [mm] – MATERIÁL – DLŽKA [m]	125	PVC-U	17,00
KAPACITA [l/s] – RÝCHLOSŤ [m/s]	16,5		1,34
NAVRH. PRIETOK [l/s] – RÝCHL. [m/s]		K=1,5	

POZNÁMKA:
ULOŽENIE POTRUBIA JE ROVNAKÉ AKO V SO-06

ULOŽENIE POTRUBIA Z HDPE

M 1:25

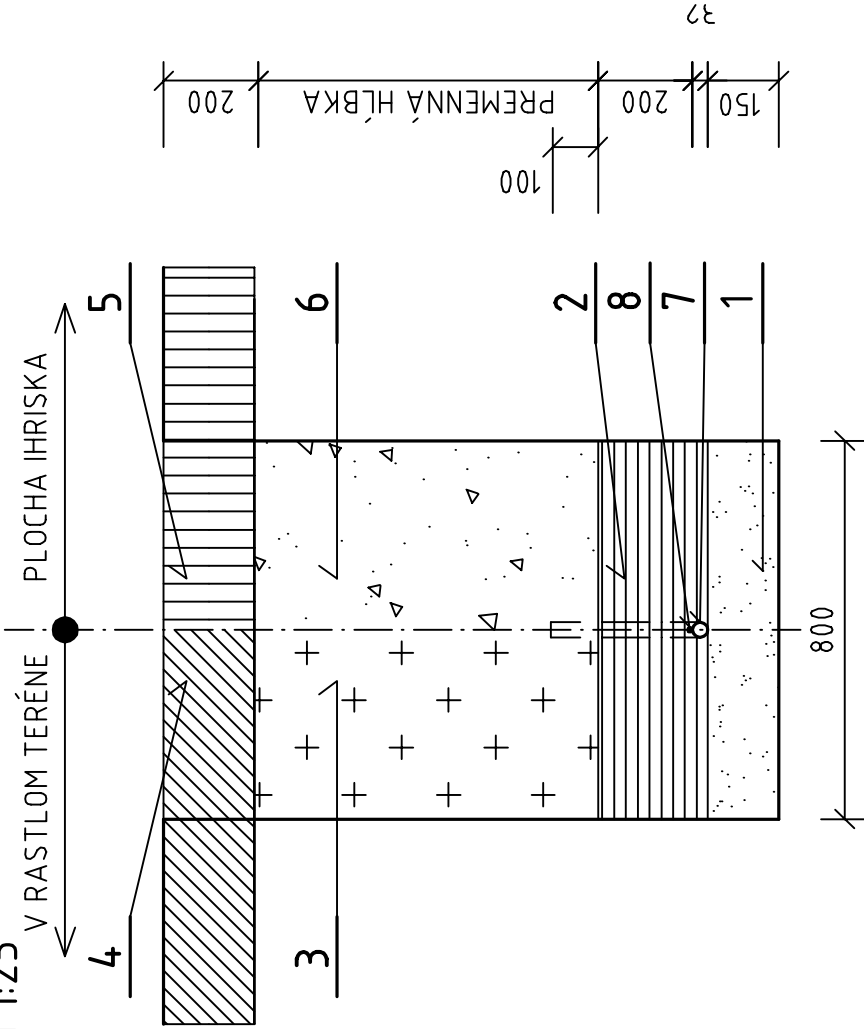

LEGENDA:

- PIESKOVÉ LÔŽKO hr. 150 mm
- ŠTRKOPIESKOVÝ OBSYP A ZÁSYP Ø ZRN < 20 mm
- ZÁSYP VYKOPANOU ZEMINOU
- ZATRAVNENÝ KRYT
- GUMOVÁ DOPADOVÁ PLOCHA
- PREFA MONOLIT
- ZÁSYP ŠTRKODRVOU fr. 16-32 mm
- RÚRA HDPE – PE100 DN 25
- VYTYČOVACÍ VODIČ CY 6 mm²

POZNÁMKA:

NAPOJENIE PRÍPOJKY NA VER. VODOVOD BUDE PRISPOSOBENÉ HLBKE
ULOŽENIA VODOVODU A KANÁLA ÚK. HLBKY VÝKOPU SÚ INFORMATÍVNE

SÚPRAVA:

VÝŠKOVÝ SYSTÉM: Bpv			
VYPRACOVAL:	ZOD. PROJEKTANT	KRESLIL:	H.I.P.:
Ing. IVAN SMOLÁN	Ing. IVAN SMOLÁN	MARTIN VALLÁŠ	Ing. IVAN SMOLÁN
OČÚ: TREŇČÍN	OBSTARÁVATEĽ:		
OÚ: TREŇČÍN	MESTO TREŇČÍN		
KÚ: TREŇČÍN			
AKCIA:	REVITALIZÁCIA VNÚTROBLOKU VÝCHODNÁ ULICA, TREŇČÍN - JUH		
OBJEKT:	SO 08 VODOVODNÁ PRÍPOJKA		
PRÍLOHA:	POZDĽŽNE PROFILY		
MIERKA:		ČÍSLO PRÍLOHY:	17
AR 32/2017 - 0391		Ing. Jozef Ďurech - STROP Kniežata Príbrnu 24 911 01 Trenčín	
FORMÁT:	4 A4	DÁTUM:	05/2017
STUPEŇ:	DSP	ZÁK. Č.:	32/2017
ARCH. Č.:			
TOTO DIELO JE DUŠEVNÝM MAJETKOM SPRACOVATEĽA V ZMYSLE OBCHODNÉHO ZÁKONA.			