


ÚZEMIE OBCE
DRUH POVRCHU ÚZEMIA
PARCELNÉ ČÍSLO
ROZSAH PLATNOSTI SOND

TREŇČÍN – JUH – ul. VÝCHODNÁ			
ZATRAVNENÉ	CHODNÍK	ZATRAVNENÉ	CHODNÍK
		2135/451	
–			

POZDĹŽNY PROFIL VODOVODNÁ PRÍPOJKA

MIERKA 1:250/100

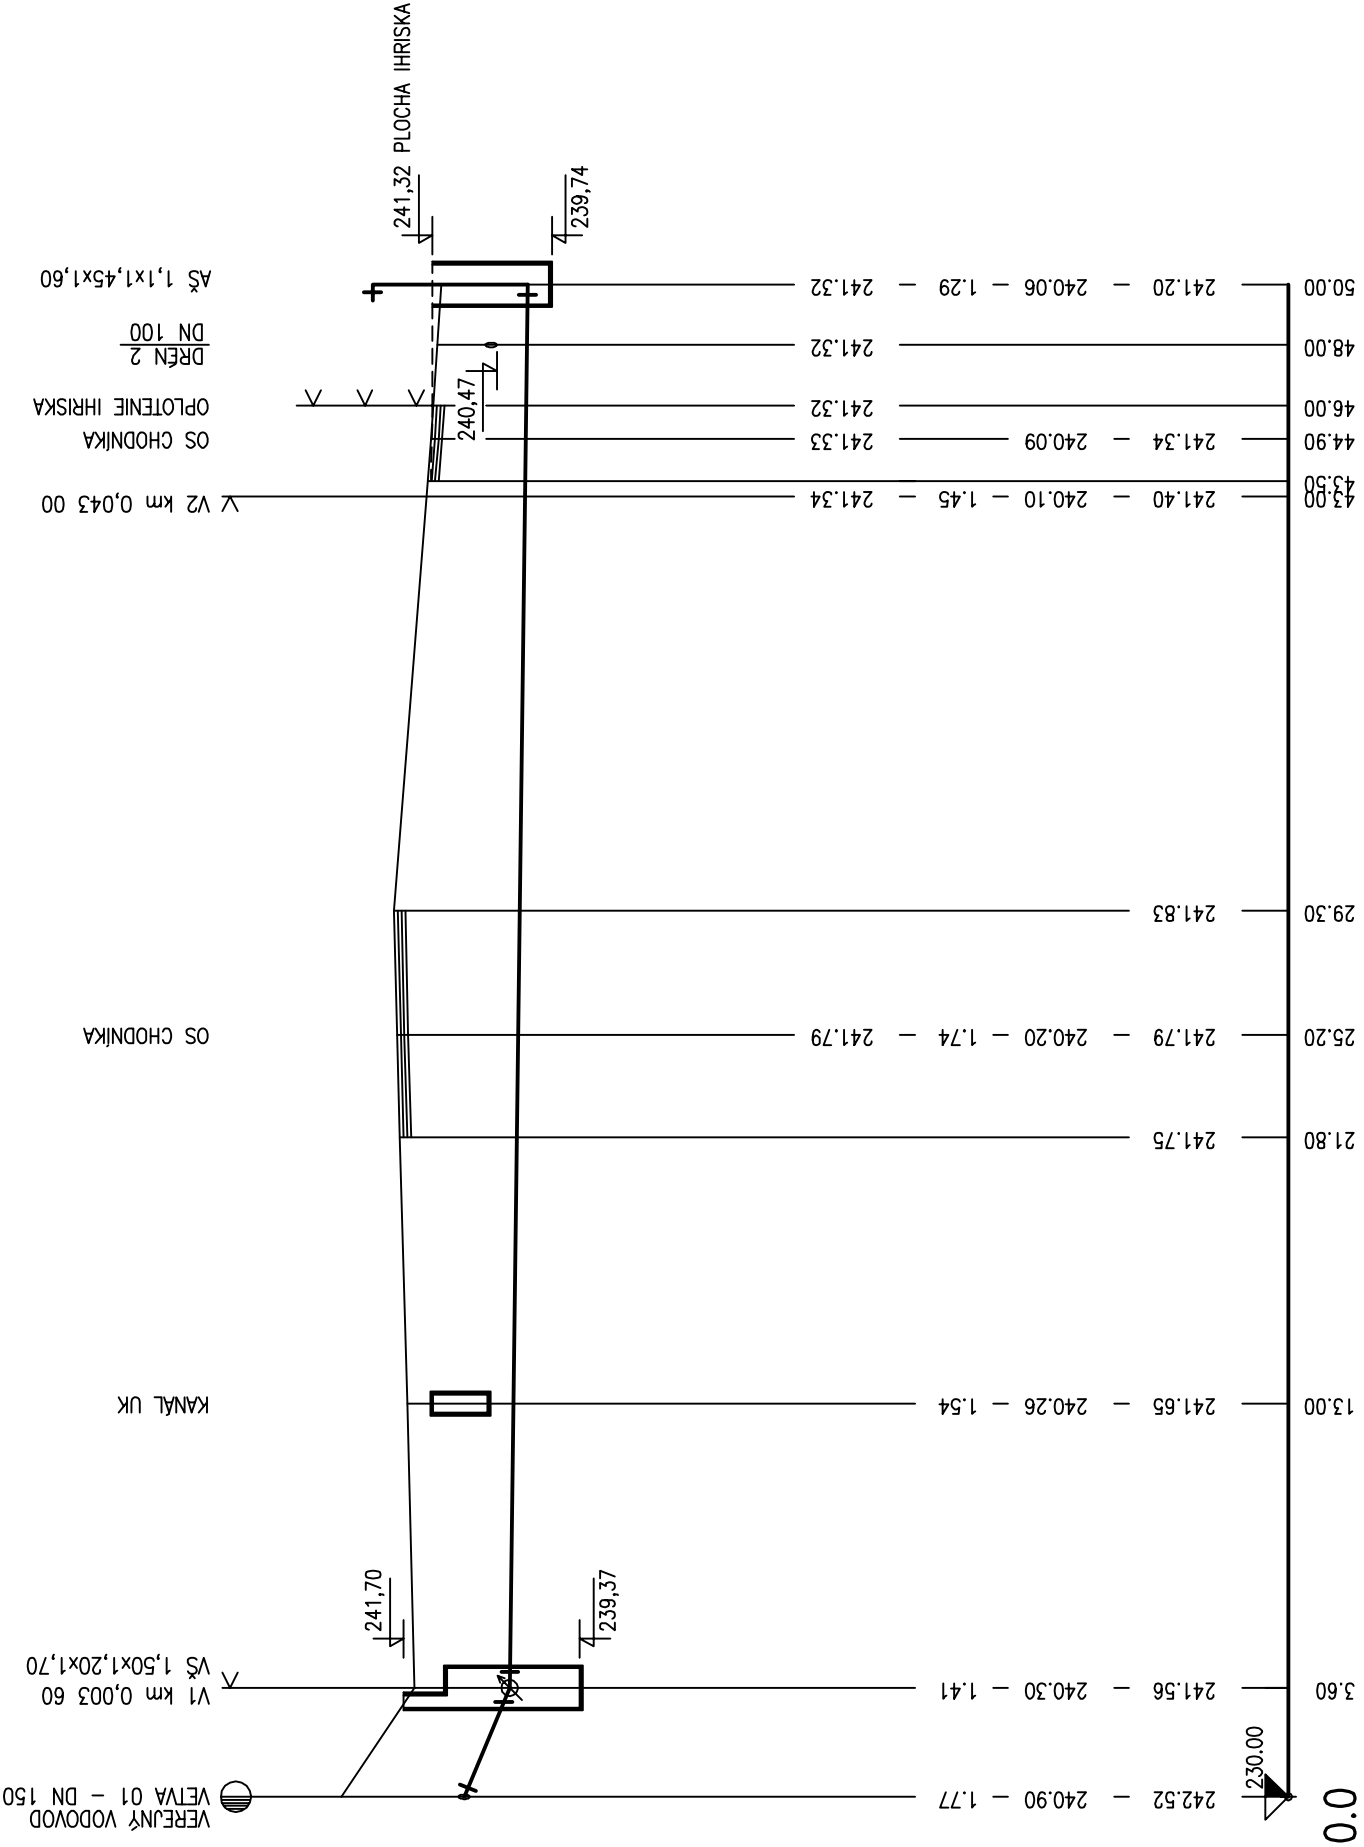

VÝŠKOVÝ SYSTÉM: Bpv

ZÁK. Č.:	32/2017
ARCH. Č.:	AR 32/2017 - 0391
MIERKA:	ČÍSLO PRÍLOHY: 17
TOTÓ DIELO JE DUŠEVNÝM MAJETKOM SPRACOVATEĽA V ZMYSLE OBCHODNÉHO ZÁKONA.	

SKLON [promile] – DLŽKA [m]	19,50–3,60	5,00	
DN [mm] – MATERIAL – DLŽKA [m]	25(32×19)		HDPE PE100
			46,40
			50,00