




PÔDORYS SCHODISKOM A RAMPOU

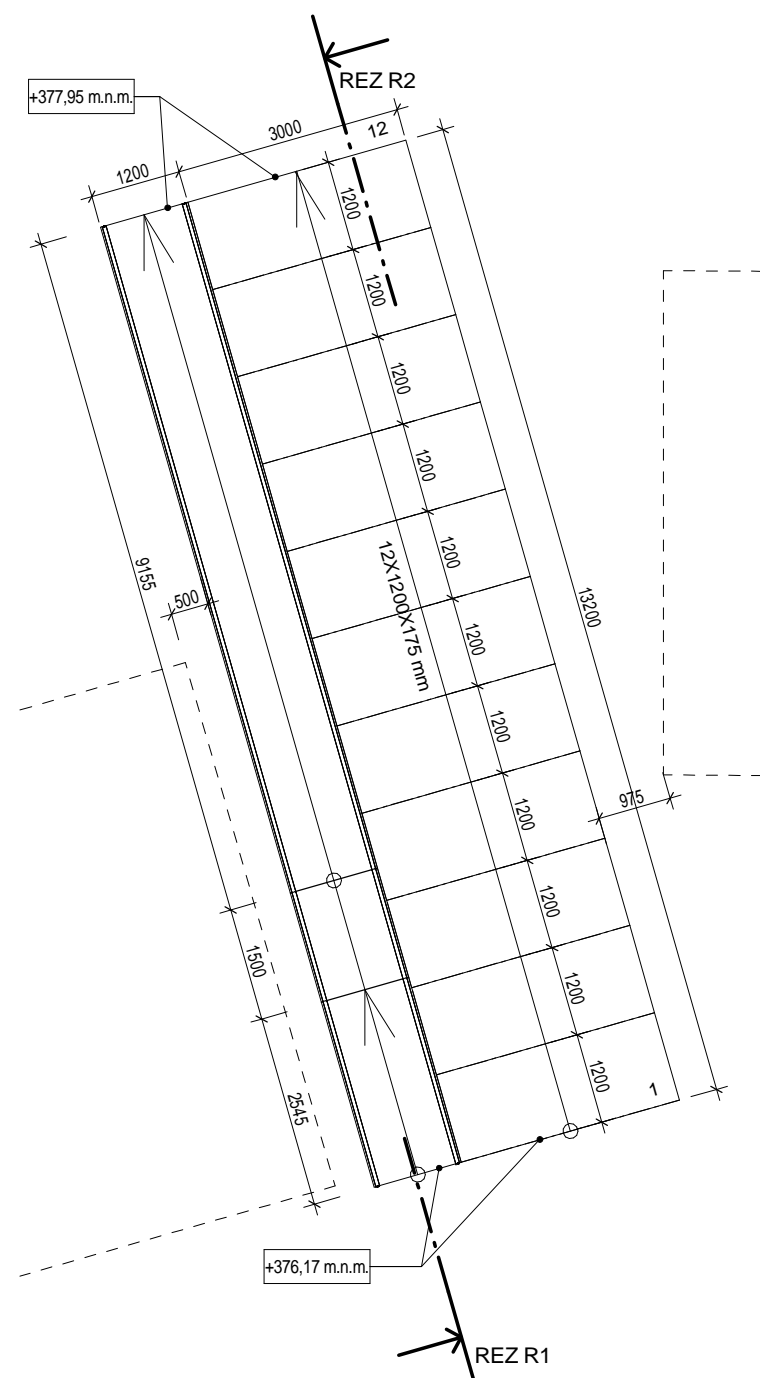

REZ SCHODISKOM

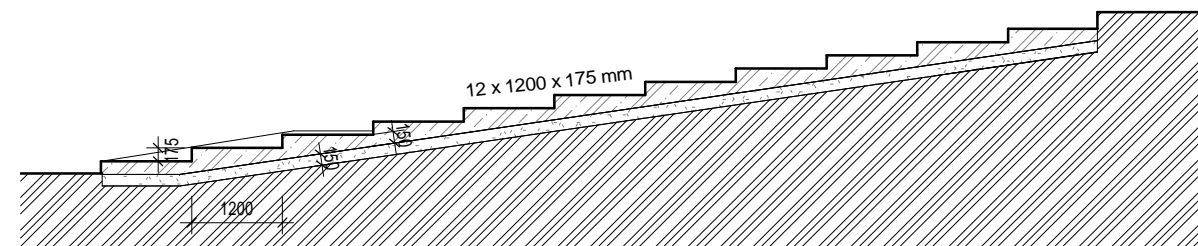

REZ RAMPOU

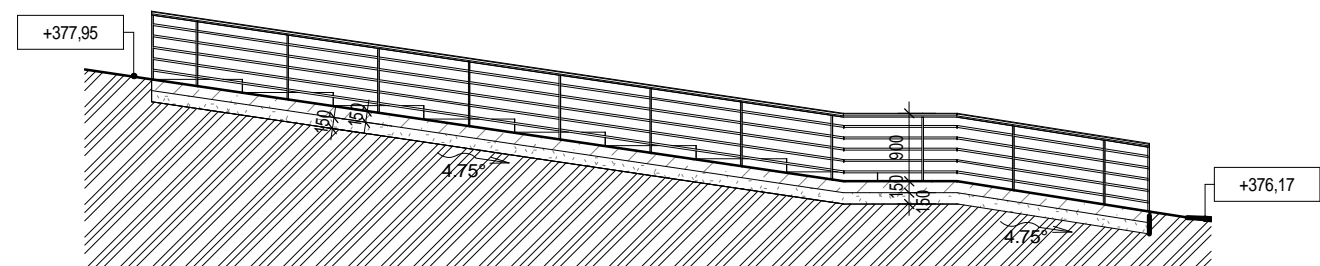

TECHNICKÝ POPIS



SCHODISKO NA TERÉNE

VYTVORENIE SCHODISKA S RAMPOU NA TERÉNE MEDZI EXISTUJÚCIMI GARÁŽAMI S PREVÝŠENÍM cca 1750 MM . SAMOTNÉ SCHODISKO Z BETÓNU TR C 16/20 - POVRCHOVÁ ÚPRAVA METLIČKOVÝ BETÓN . SCHODISKO MÁ V PATE ŠÍRKU 150 mm STUPEŇ JE VYSOKÝ 175 MM A ŠÍROKÝ 1200 mm. SCHODISKO JE NA PODKLADNOM ZHUTNENOM ŠTRKOVOM LÔŽKU HR. 150 mm

RAMPA NA TERÉNE

VYTVORENIE ŠIKMEJ RAMPY NA TERÉNE MEDZI EXISTUJÚCIMI GARÁŽAMI S PREVÝŠENÍM cca 1750 MM . SAMOTNÁ RAMPA MÁ PO DĺŽKE 2545 mm ZALOMENIE S MEDZIPODESTOU A POKRAČOVANIE RAMPY . RAMPA JE Z BETÓNU TR C 16/20 - POVRCHOVÁ ÚPRAVA METLIČKOVÝ BETÓN , PO STRANÁCH MÁ ZÁBRADLIE VO VÝŠKE 900 mm S VODIACIM PLECHOM PRI ZEMI A VÝŠKOU 150 mm . MADLO BUDE MAŤ V 2 VÝŠKACH 700 A 900 mm . RAMPA JE NA PODKLADNOM ZHUTNENOM ŠTRKOVOM LÔŽKU HR. 150 mm.

Tento výkres je originál a jeho kopírovanie bez súhlasu majiteľa je trestné podľa §21.odst. d) zákona č.383/1997 Z.z. ODYSEA c copyright:

Autor Projektu: ODYSEA - PROJEKT s.r.o. Popradská 58/B , 040 01 KOŠICE Slovenská republika tel: +412 (0)905 327 469 e-mail:odysea.projekt@gmail.com web: www.odysea-projekt.sk		Zodpovedný projektant:  Ing.Ladislav Komjathy autorizovaný stavebný inžinier		Pečiatka: Sada: Formát: A 3 Číslo výkresu: D-06
Stavba: REGENERÁCIA VNÚTROBLOKOV NA UL.SNP A HLAVNÁ	Miesto: MESTO KROMPACHY - UL.SNP A HLAVNÁ	Objekt: SO-01	Investor: MESTO KROMPACHY , NÁ.SLOBODY 1	
Diel: D-Konštrukcie pozemných stavieb /ASR/		Názov výkresu: SO-01.3 SCHODISKO A RAMPA	Stupeň: Projekt pre stavebné povolenie	
		Dátum: FEBRUÁR 2022	Časť: Stavebná	
		Mierka: 1 : 100		