


Petržalka, Nábřeží 36

Vstupná brána na cintorín

Poznamka:

- SKUTOČNÉ ROZMERY  
PRÍKOV JE NUTNÉ  
ZAMERAT' PRE VYPRA-  
COVANÍM PD STATIKY!

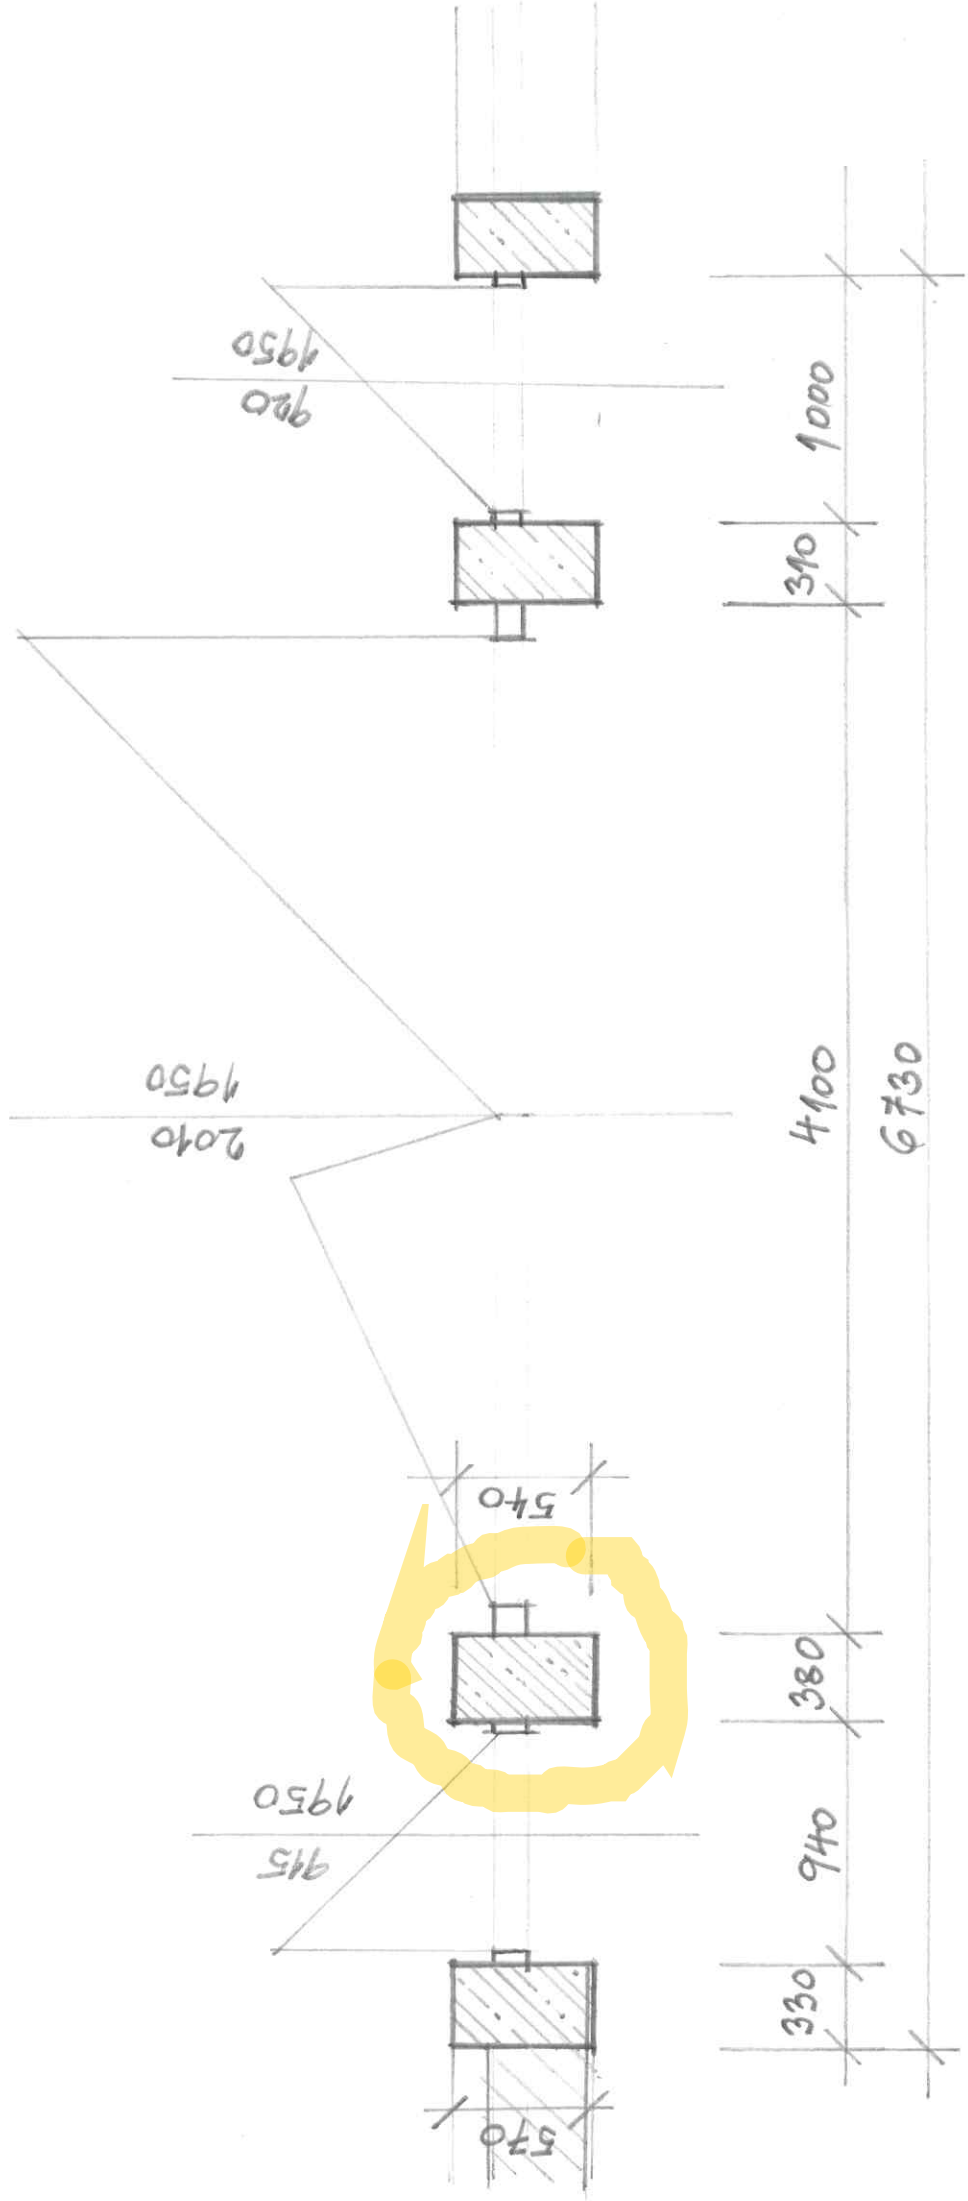

Pôdorys

M 1:30