


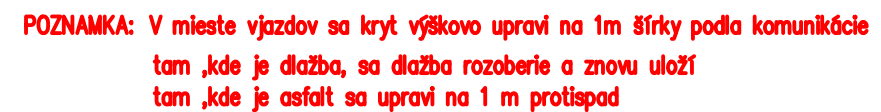


**kategória MO 10/50**

- VYSKOVY SYSTEM: BPV  
SURADNICOVY SYSTEM: JTSK

Zodp. projektant	Vypracoval	HIP
Ing.Plochan	Ing.Plochan	Ing.Plochan
		
Miesto: Trenčín	Datum: 12/2016	Σ Formátov:
Investor: Mesto Trenčín		
Stavba:		

## Cyklotrasy Brnianská ul. I.etapa

Nazov: VZOROVY PRIECNY REZ PFB



Liptovská4  
911 08 Trenčin SK

Stupen dok.	DUR-DSP
Z.c.	

Mierka: 1 : 50	Por. č.v. 4
-------------------	----------------