


VZOROVY PRIECNY REZ M= 1:50

kategória MO 10/50

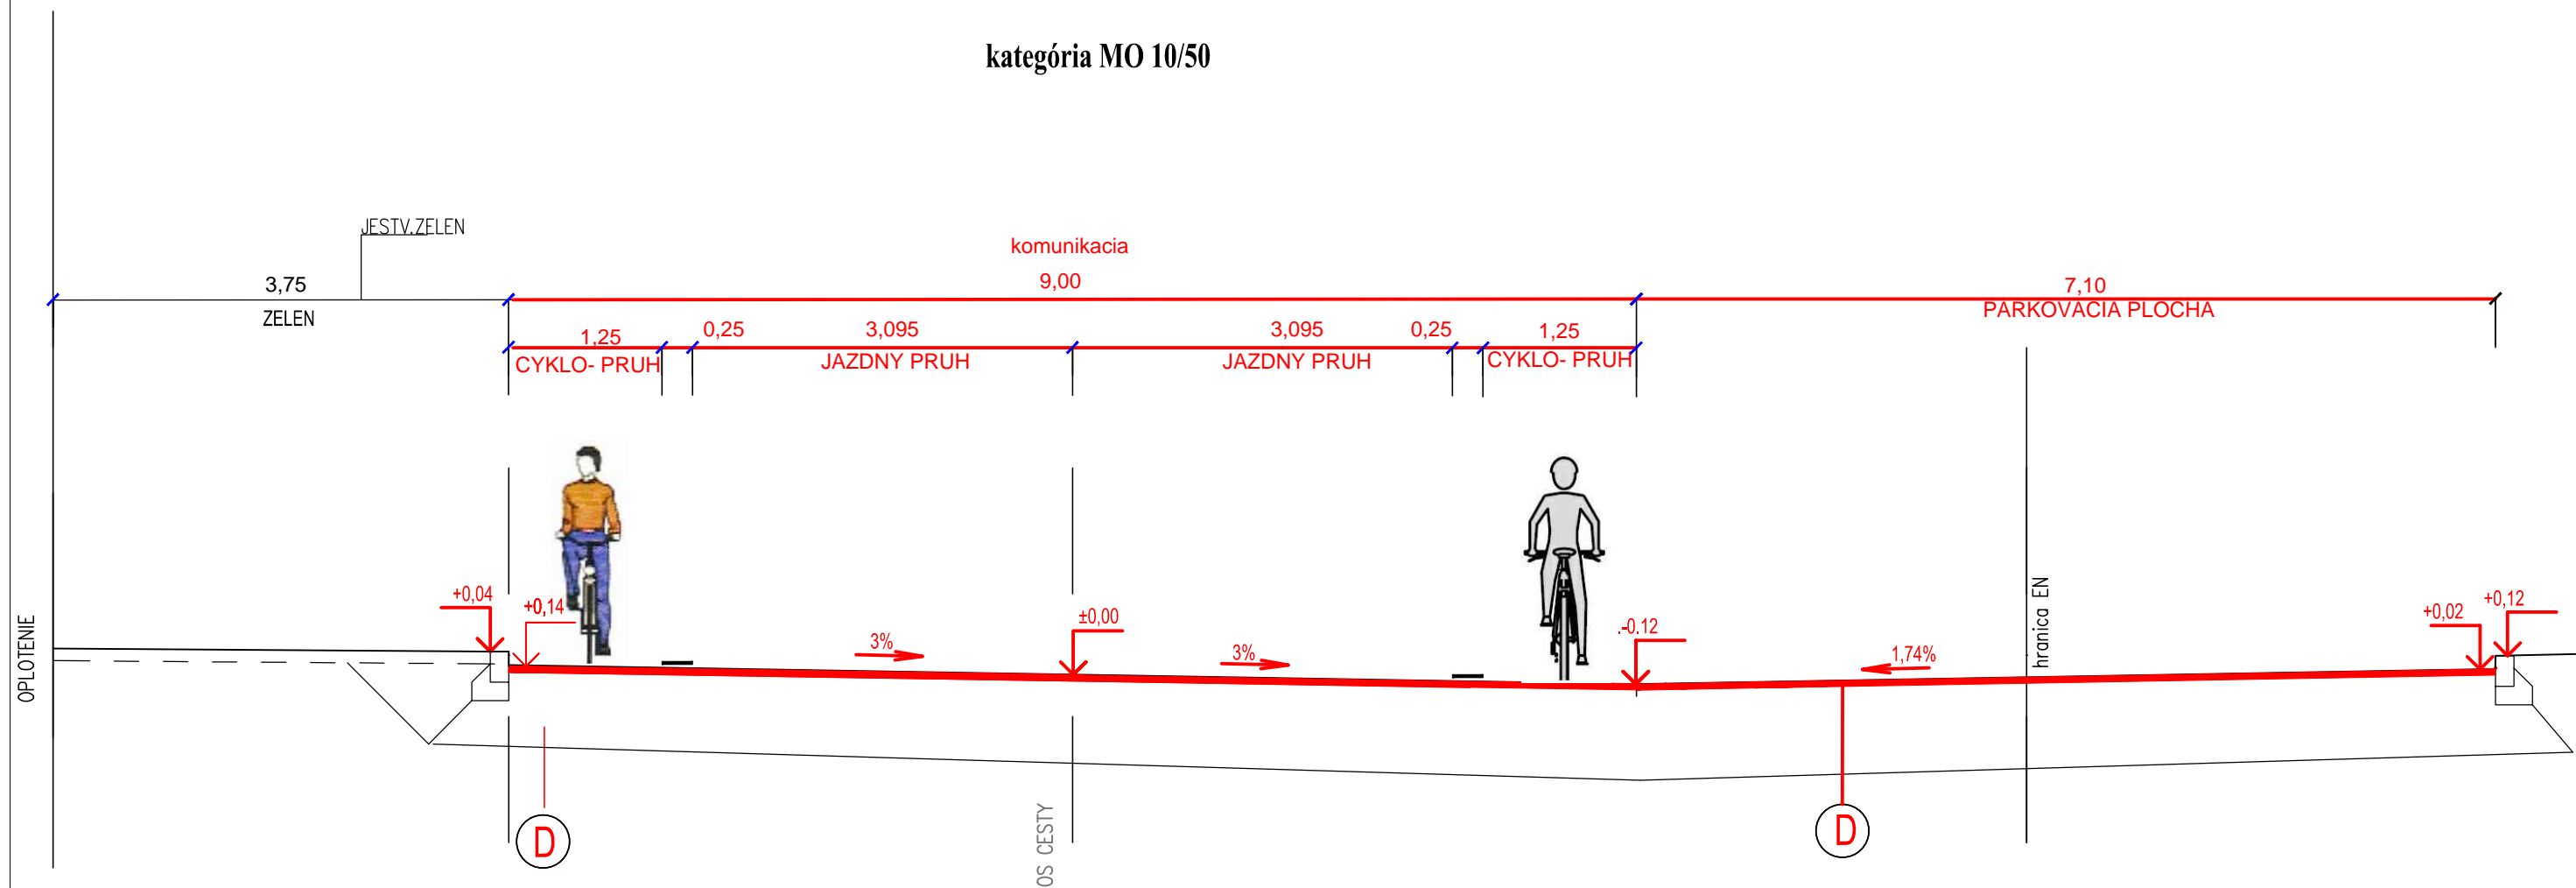

D

AC 11 O;PMB 45/80-55;I;STN EN 13108-1
SPOJOVACI POSTREK 0,5 kg/m²
AC 11 O;PMB 45/80-55;I;STN EN 13108-1
JESTVUJUCI PODKLAD

HR.50-80 mm

HR.50 mm – sa vybura

VYSKOVY SYSTEM: BPV
SURADNICOVY SYSTEM: JTSK

Zodp. projektant	Vypracoval	HIP
Ing.Plochan	Ing.Plochan	Ing.Plochan
Miesto: Trenčín	Datum: 12/2016	Σ Formatov:
Investor: Mesto Trenčín		
Stavba:		

Cyklotrasy Brnianská ul. I.etapa

Nazov: VZOROVY PRIECNY REZ PFC



Liptovská4 911 08 Trenčin SK	
Stupen dok.	DUR-DSP
Z.c.	
Mierka: 1 : 50	Por. č.v. 5