



VZOROVÝ PRIEČNY REZ

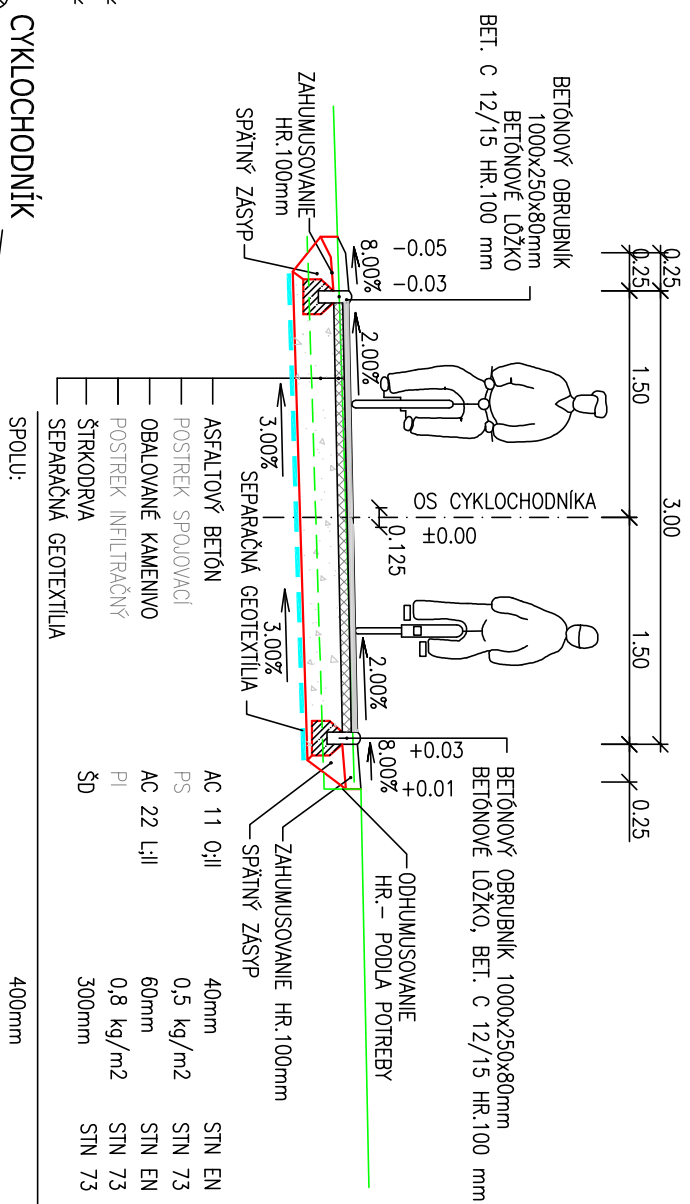

ŽELEZNIČNÁ TRÁŤ č.188




KOŠICE-PLAVEČ-ČIRČ-MUSZYNA PKP

VZOROVÝ PRIEČNY REZ

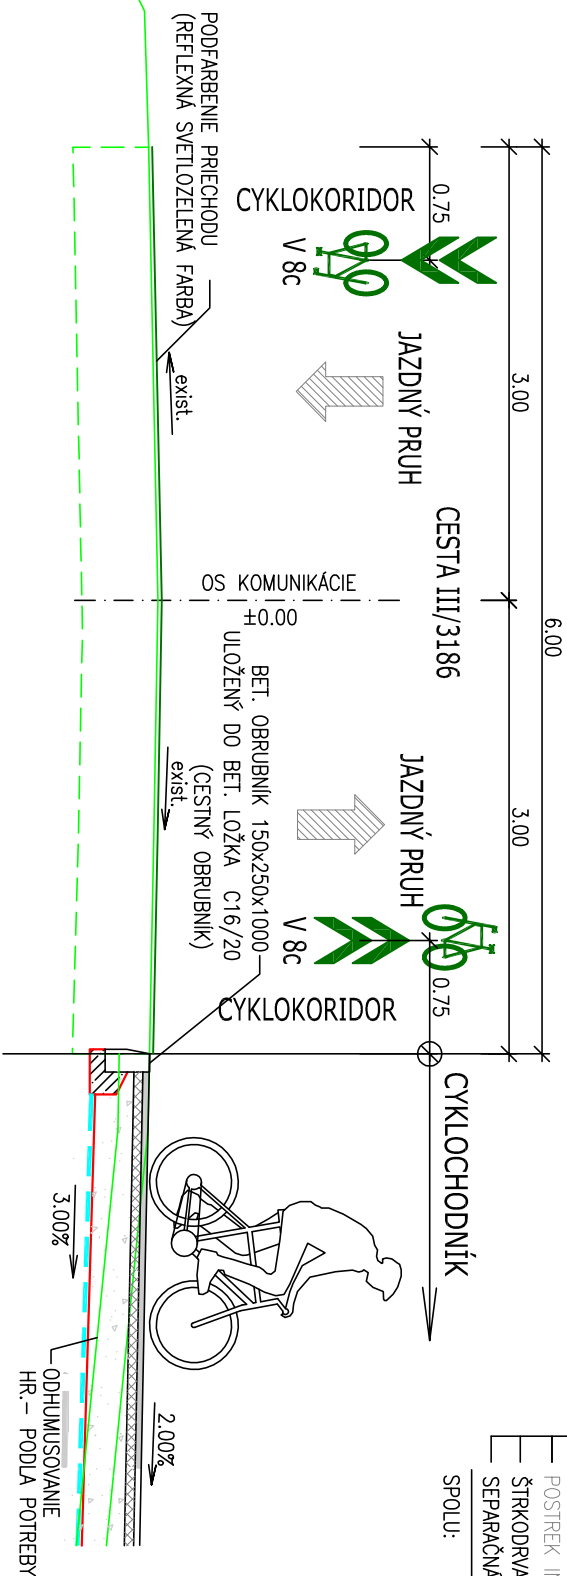


VZOROVÝ PRIEČNY REZ

v súbehu so železničnou traťou,
v súbehu s inžinierskymi sieťami ZSR

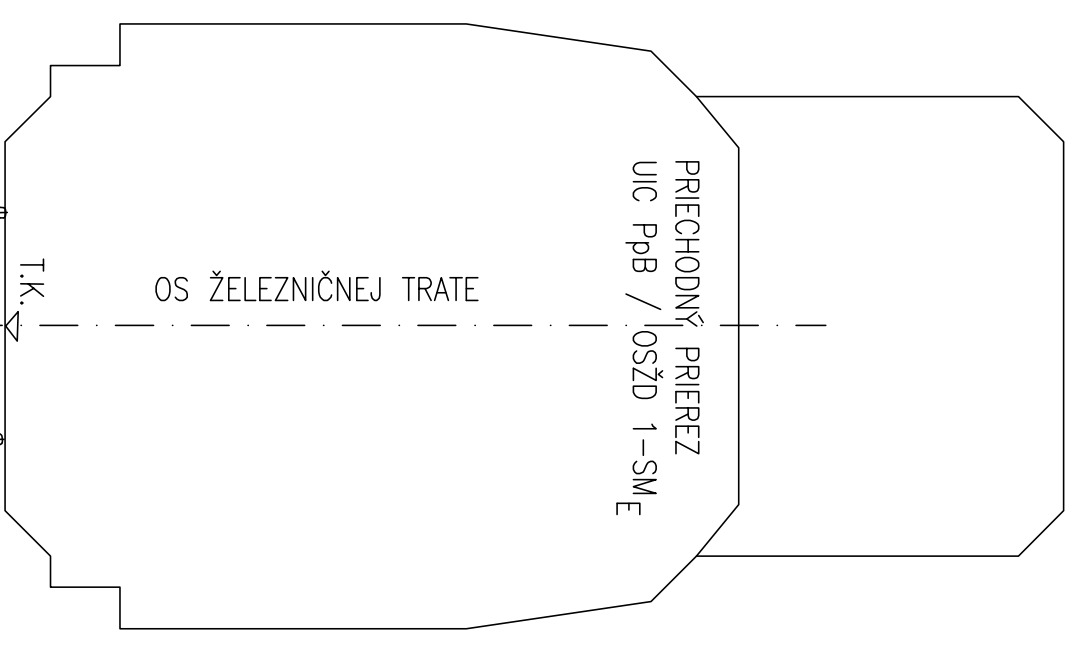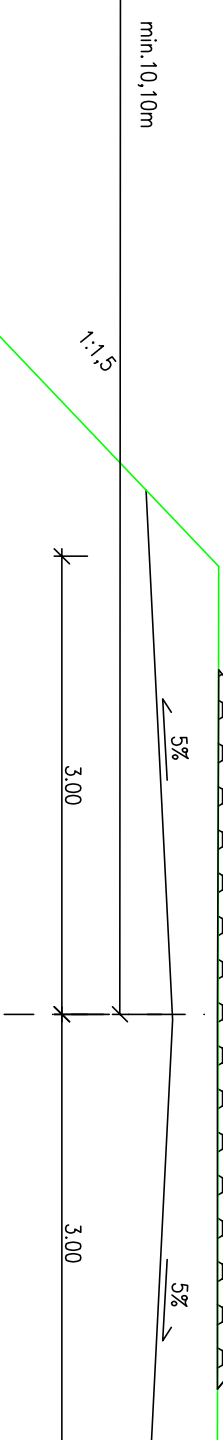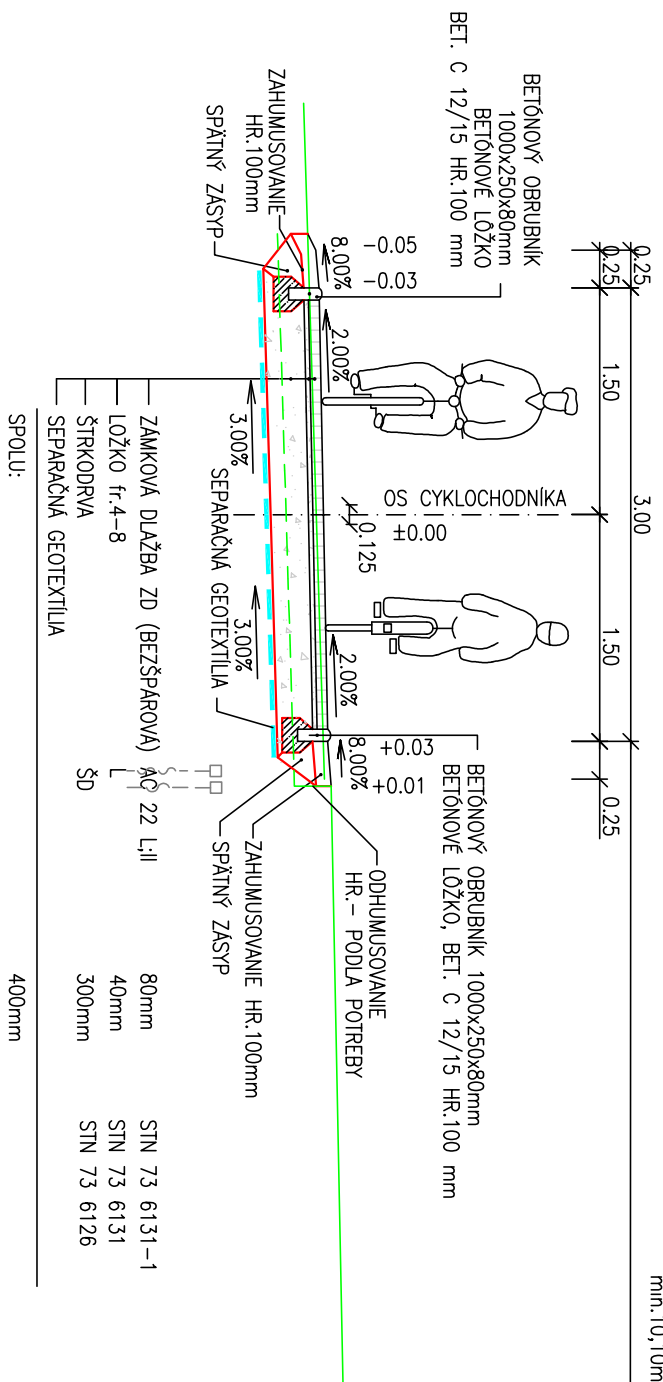

ZODPOVEDNÝ PROJEKTANT:	VYPRACOVAL:	KONTROLOVAL:
ING. KRAČČIK	ING. VAHOVSKÝ	ING. KRAČČIK
<i>Kraček</i>	<i>Vahovec</i>	<i>Kraček</i>
KRAJ:	PREŠOVSKÝ	
OBJEDNÁVATEĽ:	ZORUŽENIE OBCE HORNEJ TORIŠTY (ZOHT)	
STAVBA:	ÚROVELO 11 V REGIÓNĽE ZOHT, ÚSEK ČERVENICA PRI SABINOVE - LIPANY	
OBJEKT:	CYKLOTRASA V K.Ú. ČERVENICA PRI SABINOVE	
OBSAH:	VZOROVÝ PRIEČNY REZ	



KDS
projekt s.r.o.

Námestie mieru č.1, 080 01 Prešov
 kaňc.: Kpt. Nálepku č.6, 080 01 Prešov
 tel. 0905 285232, e-mail: kdsprojekt@gmail.com

DÁTUM: 04/2017
 STUPEŇ: DSP
 FORMÁT: 2 x A4
 MIERKA: 1:50
 Č. PRILOHY: Č. SÚPRAVY:
 3

So 01