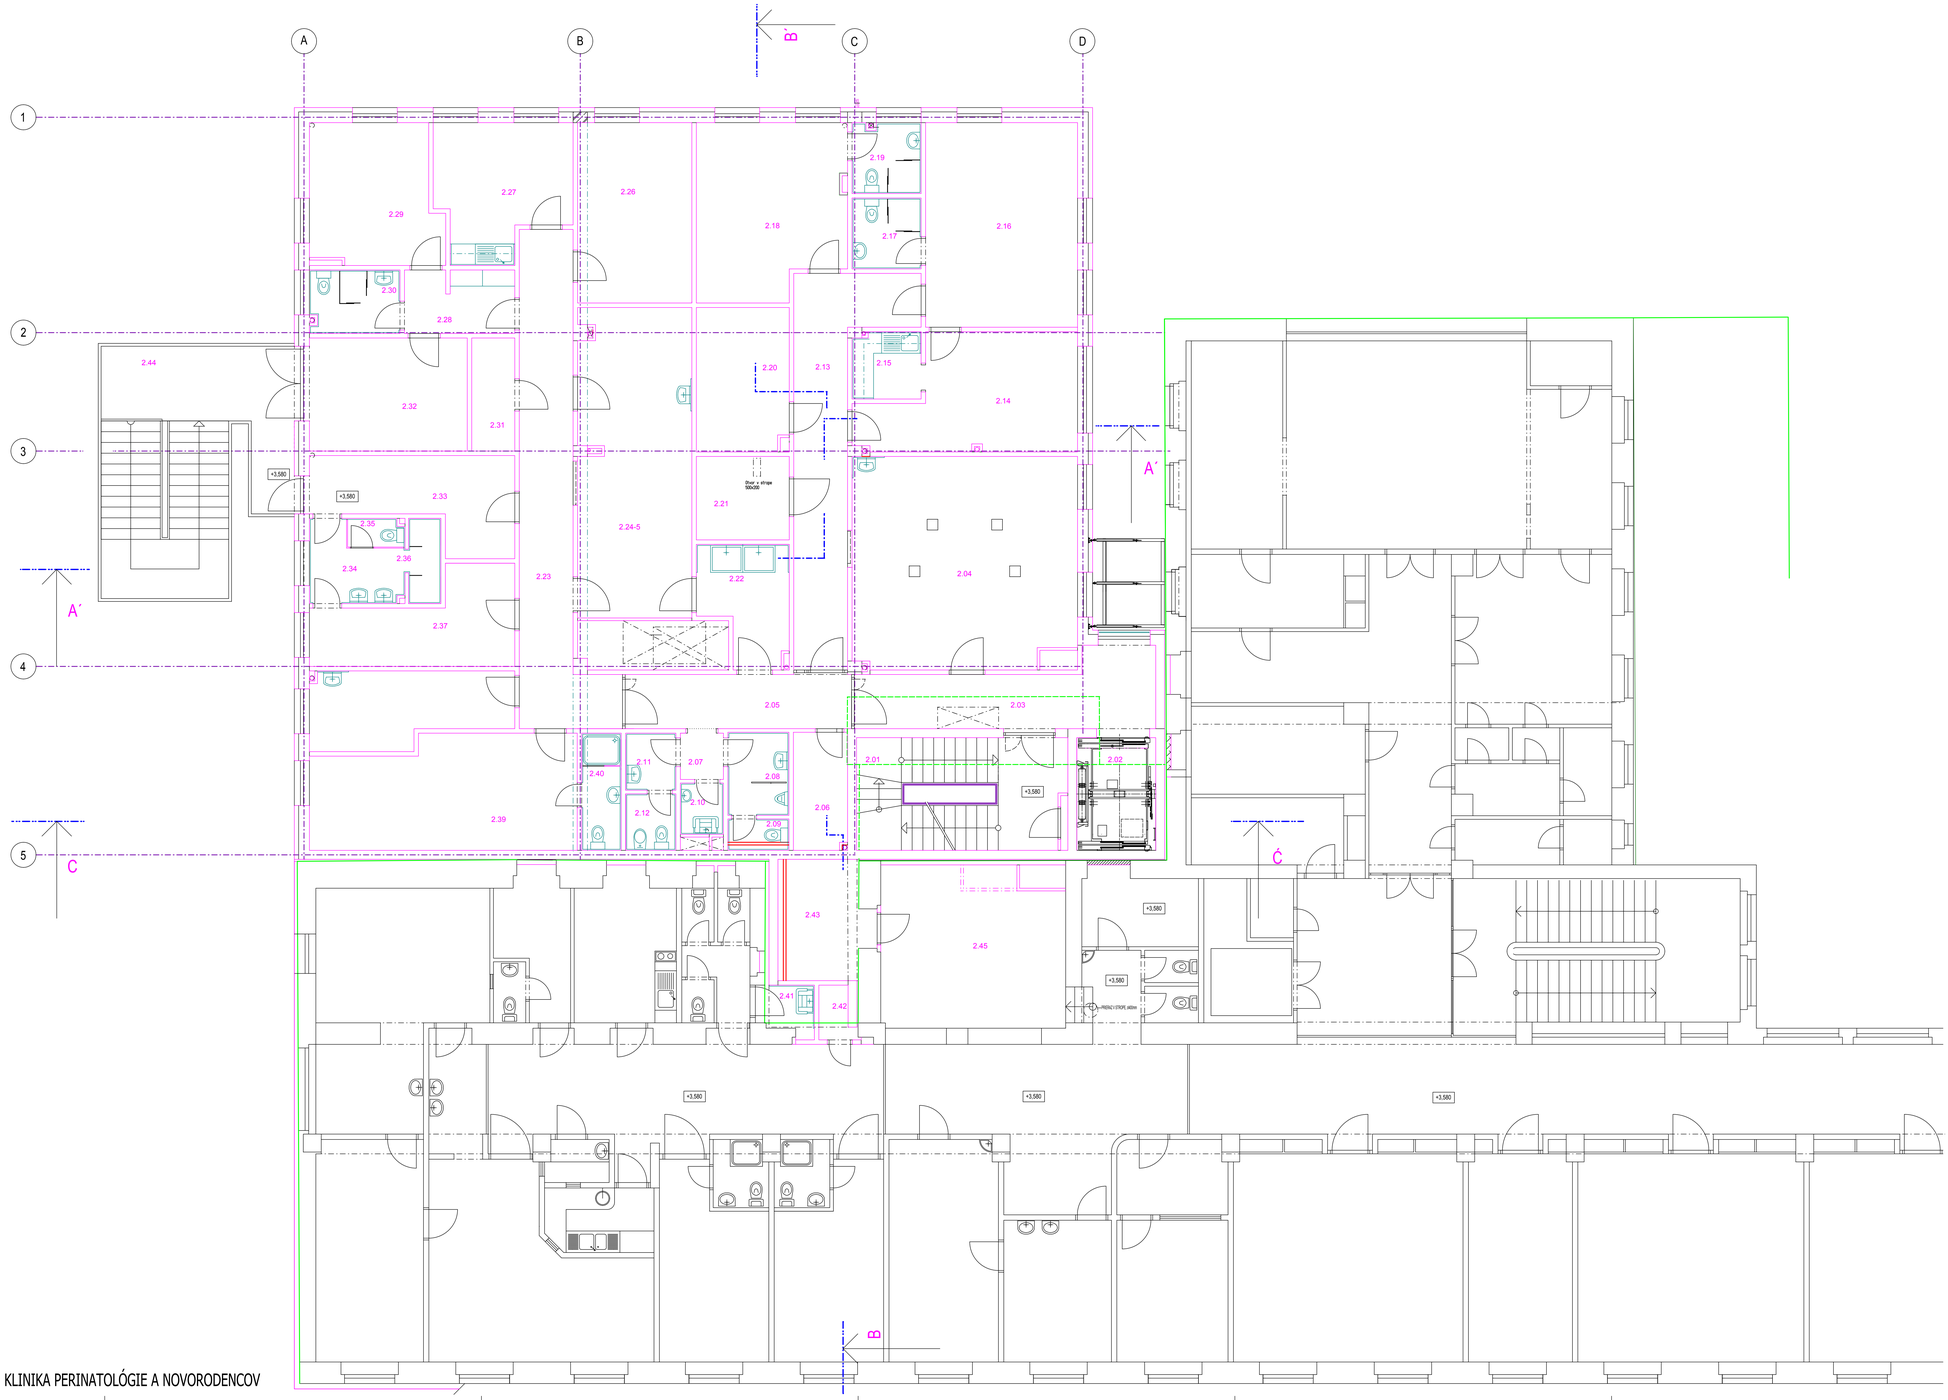

Pôdorys 2.NP M1:50 KLINIKA PERINATOLÓGIE A NOVORODENCOV

LEGENDA MIESTNOSTÍ

KLINIKA PERINATOLÓGIE A NOVORODENCOV

Č.M.	ÚČEL MIESTNOSTI	PLOCHA (m2)	OZN. PODLAHY	ÚPRAVA POVRCHOV PODLAHA	STENA	STROP	POZNÁMKA
2.01	SCHODISKO, CHODBA	18,08	P1.P8	KD	VC	VC	
2.02	VÝŤAH	6,90			VC+MN		
2.03	CHODBA	14,28	P8	KD	VC	SP	
2.04	SEMINÁRNA MIESTNOSŤ	36,90	P9	PVC	VC	SP	
2.05	CHODBA	9,58	P9	PVC	VC	SP	
2.06	ŠATŇA ŠTUDENTOV - 20 SKRINIEK	4,88	P9	PVC	VC	SP	
2.07	ZÁDVERIE	1,49	P9	PVC	VC	SP	
2.08	PREDSIEŇ WC MUŽI	3,84	P10	KDP	VC	SV	
2.09	WC MUŽI	1,49	P10	KDP	VC	SV	
2.10	UPRATOVAČKA	1,73	P10	KDP	VC	SV	
2.11	PREDSIEŇ WC ŽENY	2,16	P10	KDP	VC	SV	
2.12	WC,BIDET ŽENY	2,21	P10	KDP	VC	SV	
2.13	CHODBA	19,64	P9	PVC	VC	SP	
2.14	SEKRETARIÁT	16,83	P9	PVC	VC	SP	
2.15	KUCHYNKA	3,56	P9	PVC	VC	SP	
2.16	PREDNOSTA NEONATOLOG. KLINIKY	24,14	P11	TP	VC	SP	
2.17	KÚPEĽŇA	3,80	P10	KDP	VC	SV	
2.18	PRIMÁR NEONATOLOGICKEJ KLINIKY	19,51	P11	TP	VC	SP	
2.19	KÚPEĽŇA	3,80	P10	KDP	VC	SV	
2.20	NN ROZVODŇA ZÁLOŽNÉHO ZDROJA PRE 3.N.P.	10,27	PS**	NDK	VC	SP	
2.21	SERVEROVŇA	6,02	P9	PVC	VC	SP	
2.22	UMÝVANIE PRÍSTROJOV	7,41	P10	KDP	VC	SV	
2.23	CHODBA	22,93	P9	PVC	VC	SP	
2.24-25	SKLAD PRÍSTROJOV	27,10	P9	PVC	VC	SP	
2.26	IZBA MATIEK	16,00	P11	TP	VC	SP	
2.27	DENNÁ MIESTNOSŤ	12,94	P9	PVC	VC	SP	
2.29	ZÁDVERIE, ŠATNÍK	5,36	P9	PVC	VC	SP	
2.29	IZBA MATIEK	13,72	P11	TP	VC	SP	
2.30	KÚPEĽŇA	4,47	P10	KDP	VC	SV	
2.31	SKLAD PRE MATKY	3,78	P9	PVC	VC	SP	
2.32	IZBA MATIEK	13,86	P11	TP	VC	SP	
2.33	ŠATŇA SESTIER - 48 SKRINIEK	11,72	P9	PVC	VC	SP	
2.34	UMÝVÁREŇ	4,93	P10	KDP	VC	SV	
2.35	WC	1,23	P10	KDP	VC	SV	
2.36	SPRCHY	2,14	P10	KDP	VC	SV	
2.37	ŠATŇA SESTIER - 48 SKRINIEK	11,69	P9	PVC	VC	SP	
2.38	DOKTORANDI, VEDA A VÝSKUM	11,08	P9	PVC	VC	SP	
2.39	HOSŤUJÚCI VÝSKUMNÝ PRACOVNÍK	22,43	P9	PVC	VC	SP	
2.40	KÚPEĽŇA	3,59	P10	KDP	VC	SV	
2.41	UPRATOVAČKA	1,82	P10	KDP	VC	SV	
2.42	ARCHÍV	1,35	P9	PVC	VC	SP	
2.43	KONZULTAČNÁ MIESTNOSŤ	7,80	P16	PVC	VC	SP	
2.44	POŽIARNE SCHODISKO	33,95	P7	OP			
2.45	ČAKÁREŇ ISCARE	22,33	P9	PVC	VC	SP	

LEGENDA ÚPRAVY POVRCHOV :

KD- KERAMICKÁ DLAŽBA GRES
KDP- KERAMICKÁ DLAŽBA PROTIŠMYKOVÁ
KS- SOKLIKY VŠ VÝKRES PODLAH A OBKLADOV
NDK- NEVODIVÝ DIELEKTRICKÝ KOBEREC
SV- SADROKARTÓNOVÝ PODHĽAD DO VLHKÉHO PROSTREDIA tv. + mm
SO- SADROKARTÓNOVÝ OBKLAD INTERIÉROVEJ STENY
APVC- ANTISTATICKÁ PODLAHA
PŠ- ŠPECIÁLNA PODLAHA PRE SERVER
TP- TEXTILNÁ PODLAHA

KO- KERAMICKÝ OBKLAD tv. = mm
VC- VÁPENNOCEMENTOVÁ OMIETKA
SP- SÁDROKARTÓNOVÝ PODHĽAD tv. + mm
ČO- ČI. VOĽNÁ ČISTIACA ZÓNA
PVC- PVC PODLAHA VRÁTANE SOKLIKOV Z PVC
APVC- ANTISTATICKÁ PODLAHA VRÁTANE SOKLIKOV Z PVC
OP- OZDOBNÝ POROZIT
MN - STĚNY VÝŤAHOVEJ ŠACHTY OPATRIŤ PROTIPRAŠNÝM NÁTEROM NA BETÓN S PROTIŠMYKOVOU ÚPRAVOU APRÍTE NEHORĽAVÝ

LEGENDA MATERIÁLOV :

- EXISTUJÚCE MURIVO NOSNÉ A PRIEČKOVÉ STĚNY BEZ ZMIEN
- NAVRHOVANÉ OBVODOVÉ MURIVO hr.300mm Z TEHÁL Dry BRITTERM 30 BRÚSENÁ, rozr.300x250x249mm, S CELOPLOŠNÝM LEPIDLOM, ZATEPLENÉ ZATĚPOVACÍM SYSTÉMOM- MINERÁLNA VATA ISOVER hr. 120mm
- NAVRHOVANÉ NOSNÉ MURIVO hr.250mm Z TEHÁL Dry BRITTERM 25 BRÚSENÁ, rozr.250x375x249mm, S CELOPLOŠNÝM LEPIDLOM
- NAVRHOVANÉ NOSNÉ MURIVO VÝŤAHU ZO ŽELEZOBETÓNU hr.250mm
- NAVRHOVANÉ PRIEČKY Z TVAROVIEK YTONG hr.100mm
- NAVRHOVANÉ PRIEČKY Z TVAROVIEK YTONG hr.125mm
- NAVRHOVANÝ ŽELEZOBETÓNOVÝ STĺP, rozm.400/300, 400/450mm
- ZAMURovANIE EXISTUJÚCICH OTVOROV

POZNÁMKY:

* PRESTUPY ROZVODOV A INŠTALÁCIÍ CEZ POŽIARNE DELIACE KONŠTRUKCIE TREBA UTESNIŤ KONŠTRUKČNÝMI PRVKAMI DRUHU D1 napr. INTUMEX, PROMATECT A POD. UTESNENÝ PRESTUP MUSÍ SPĺŇAŤ POŽIADAVKY NA POŽIARNU ODOLNOSŤ EI30 A EI45 MINÚT, NAJVIAC VŠAK EI90 MINÚT. POZRI PD POŽIARNA OCHRANA

* PRESTUPY VŠETKÝCH HORĽAVÝCH POTRUBÍ (PLASTOVÉ RúRY A POD) CEZ POŽIARNE DELIACE KONŠTRUKCIE TREBA V MIESTE PRESTUPU OPATRIŤ PROTIPOŽIARNOU MANŽETOU (napr. INTUMEX RS10, PROMATECT A POD). POZRI PD POŽ. OCHRANA

* EXTERNÉ OCELOVÉ ÚNIKOVÉ SCHODISKO BUDE OPATRENÉ ZUŽÁKLADNÍTM A ZVRCHNÝM SYNTETICKÝM NÁTEROM

* VRSTVY PODLÁH JE NUTNÉ ODDELIŤ OD MURIVA PRUŽNÝM MATERIÁLOM S HRÚBKOU MIN. 6mm

* PRESNEJŠIE INFORMÁCIE POŽ.OCHRANY A PRIERAZY ZDRAVOTECHNIKY A INÝCH PROFESIÍ / POZRI - PRÍSLUŠNÉ PROJ.DOKUMENTÁCIE /

* VYPLNENIE OTVOROV V STROPE OKOLO STUPÁČIEK ZDRAVOTECHNIKY TREBA OPATRIŤ BETÓNOVOU ZMESOU ALEBO PUR PENOU NA CELÚ HĺBKU PRESTUPU

* VŠETKY ČASTI STIEN PRI VNÚTORNOM ZVODE TREBA OPATRIŤ HYDROIZOLAČNÝM NÁTEROM. TAKTIEŽ JE NUTNÉ KVALITNE PREVEDENIE A NAPOJENIE STREŠNÉHO VPUSTU SO ZVODOM AKO AJ PRI PRESTUPE S PODLAHOU VRÁTANE UTESNENIA A ZAIZOLOVANIA

* PRI OBLOŽENÍ TZB STUPÁČIEK SÁDROKARTÓNOM JE NUTNÉ VYNECHAŤ MONTÁŽNY OTVOR - POZRI ČASŤ ZDRAVOTECHNIKA

* VÝPISY VÝROBKOV POZRI TEXTOVÚ ČASŤ

± 0.000 = + 398,32 n.m.v. B.p.v.

AUTORI	Ing.arch. Ivan TRYLČ, Ing.arch. Tibor GOMBARČÍK	ZOZ.PROJ.	Ing.arch. Tibor GOMBARČÍK
VL.PROJ.	Ing.arch. Ivan TRYLČ	SPRACOVAL	Ľudmila RUMANOVÁ, Alena LITVIAKOVÁ
INVESTOR	UNIVERZITNÁ NEMOCNICA MARTIN, Kollárova 2, Martin		
NÁZOV STAVBY	UNM - Dostavba 6. pavilónu - II.etapa		
MIESTO STAVBY	MARTIN, areál UNM		
NÁZOV VÝKRESU	PÔDORYS 2.N.P. - NAVRHOVANÝ STAV		

marcoop — ČÍSLO: 10
PROJEKTOVÁ KANCELÁRIA s.r.o. Ružinovská 6, 821 09 BRATISLAVA, tel.: 00421 903 555 888, marcoop@marcoop.sk
PROJEKTOVÁ DOKUMENTÁCIA REALIZAČNÁ STAVBY
STUPEŇ: ARCHITEKTÚRA A KPS
PROFESIA: ARCHITEKTÚRA A KPS
DÁTUM: FEBRUÁR 2018
MIERKA: 1:50
FORMÁT: 21A4