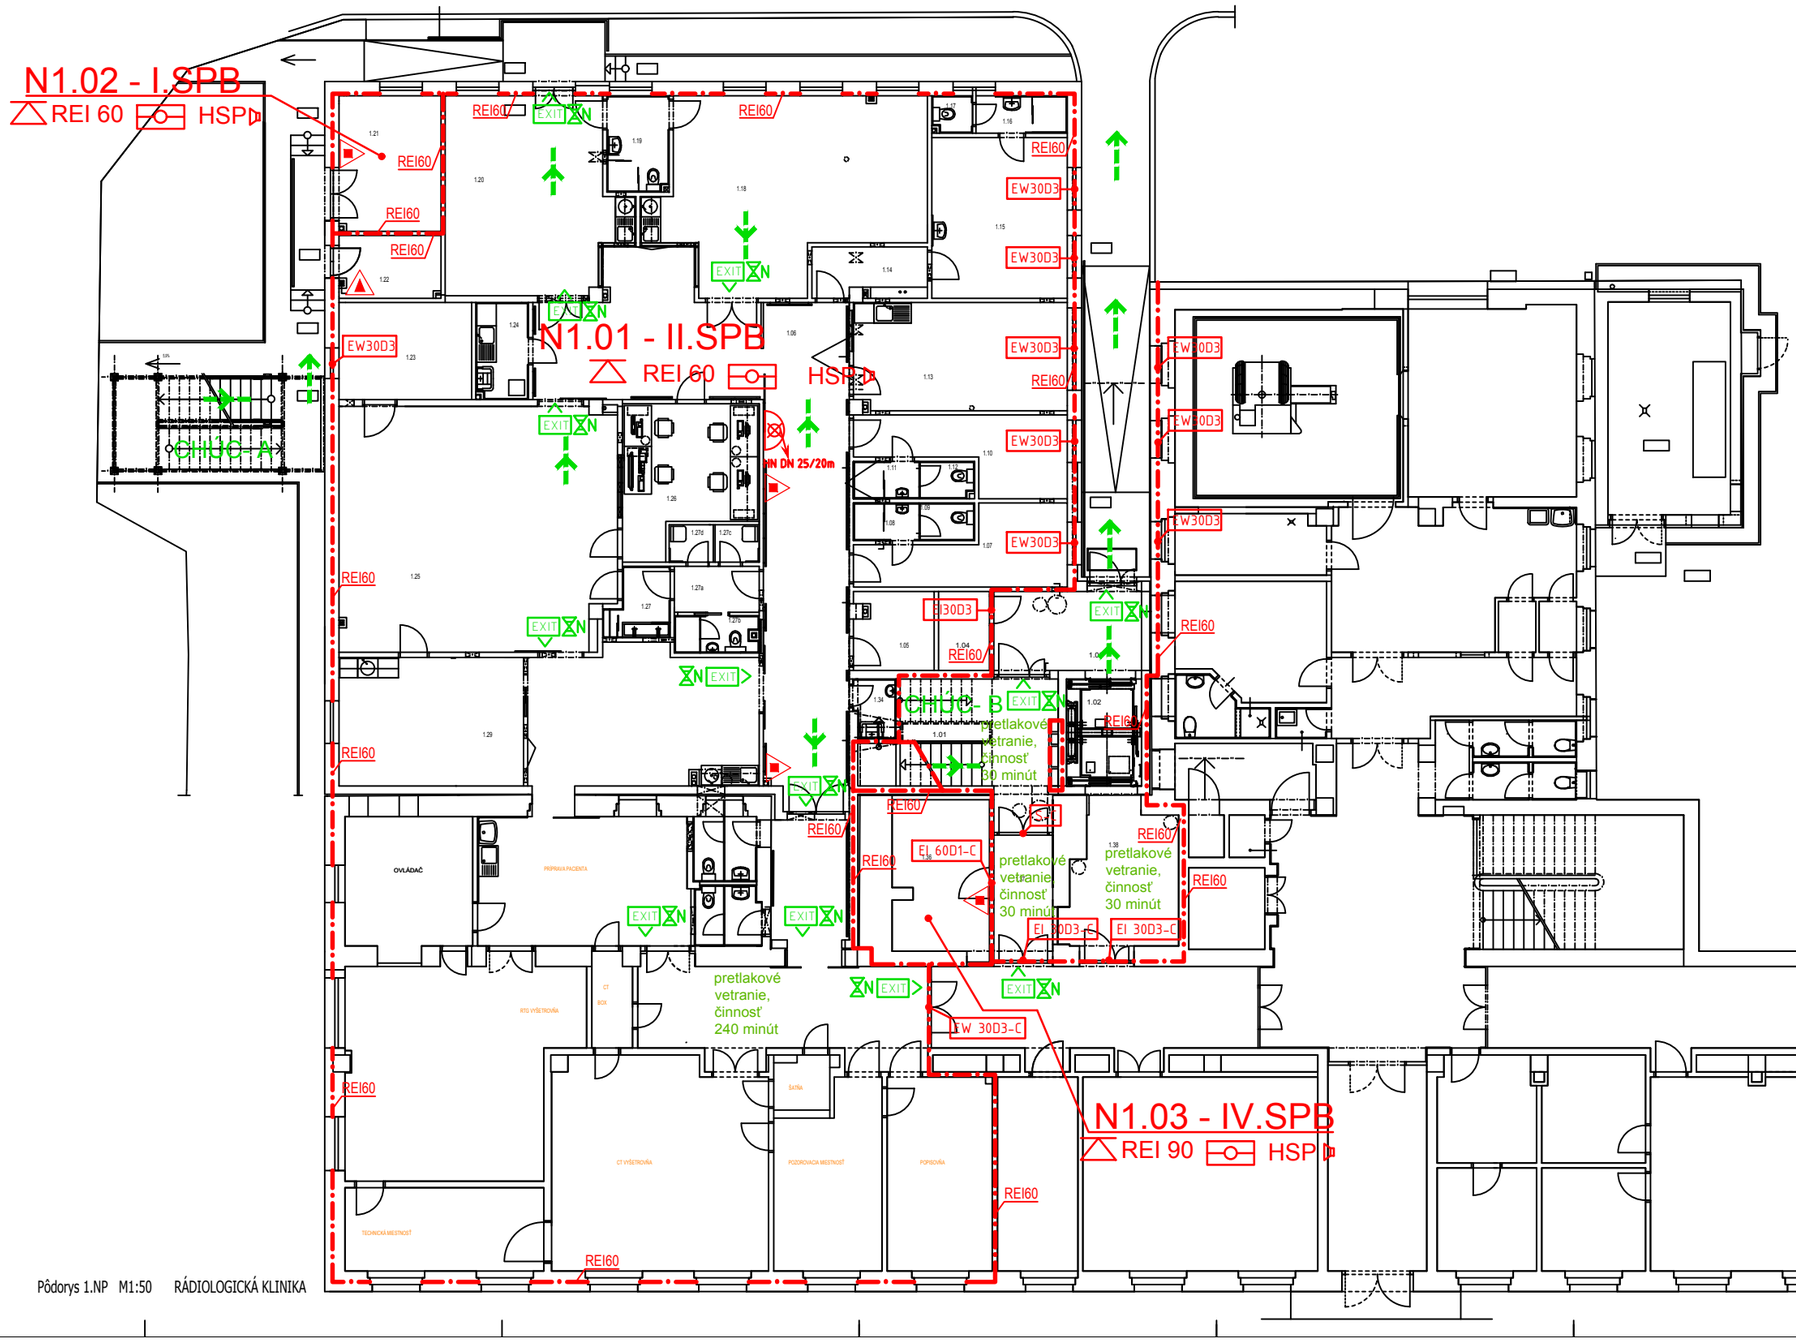

Pôdorys 1.NP M1:50 RÁDIOLOGICKÁ KLINIKA

LEGENDA MIESTNOSTÍ

RÁDIOLOGICKÁ KLINIKA

Č.M.	ÚČEL MIESTNOSTI	PLOCHA (m2)
1.01	SCHODISKO	17.81
1.02	VÝŤAH	6.90
1.03	CHODBA	10.13
1.04	VRÁTNICA	3.81
1.05	SKLAD	5.31
1.06	CHODBA	10.91
1.07	ŠATNA MUŽI	13.93
1.08	UMÝVÁREŇ SPRCHA MUŽI	3.71
1.09	WC MUŽI	1.79
1.10	ŠATNA ŽENY	13.91
1.11	UMÝVÁREŇ SPRCHY ŽENY	3.71
1.12	WC ŽENY	1.79
1.13	DENNÁ MIESTNOSŤ	13.57
1.14	ZÁDVERIE	5.93
1.15	RIEŠIDLÁ PRESTOR	13.61
1.16	UMÝVÁREŇ SPÚŠŇ	2.95
1.17	WC	1.27
1.18	PREBÚDZANIE - 3 LÔŽKA	20.74
1.19	HYGIENA PACIENTI	5.73
1.20	PREBÚDZANIE - 2 LÔŽKA	20.24
1.21	VŠEOBECNÁ ČINNOŤ	11.09
1.22	ELEKTRICKÁ ROZVÁDZAČ	0.44
1.23	TECHNICKÁ MIESTNOSŤ	11.12
1.24	ČISTIACA MIESTNOSŤ	4.37
1.25	RTG ANGIO	57.82
1.26	POZOROVACIA MIESTNOSŤ	15.39
1.27	UMÝVÁREŇ LEKÁROV	3.44
1.27a	ZÁDVERIE	3.37
1.27b	KUPEĽŇA	2.45
1.27c	PREZLIEKÁREŇ ŽENY	1.62
1.27d	PREZLIEKÁREŇ MUŽI	1.62
1.28	PRÍPRAVA PACIENTOV	20.59
1.29	SKLAD SDK, ČISTÁ PRÍPRAVA MATERIÁLU	30.42
1.30	PREDSIEŇ S UMÝVADLOM MUŽI	1.80
1.31	WC MUŽI	1.72
1.32	PREDSIEŇ S UMÝVADLOM ŽENY	1.80
1.33	WC ŽENY	1.51
1.34	UPRATOVAČKA	1.99
1.35	CHODBA	8.10
1.36	SERVEROVŇA	12.65
1.37	CHODBA	6.36
1.38	CHODBA	12.94
1.39	POŽIARNE SCHODISKO	17.35

LEGENDA POŽIARNEJ BEZPEČNOSTI STAVBY :

- POŽIARNE DELIACA KONŠTRUKCIA
- HRANICA POŽIARNE NEBEZPEČNÉHO PRIESTORU STAVBY
- ÚNIKOVÁ CESTA – OZNAČENIE VÝCHODU NA VOĽNÉ PRIESTRANSTVO EVAK. OS
- ÚNIKOVÁ CESTA – OZNAČENIE SMERU ÚNIKU EVAKUOVANÝCH OSÔB
- CHÚC- A – CHRÁNENÁ ÚNIKOVÁ CESTA TYPU A
- CHÚC- B – CHRÁNENÁ ÚNIKOVÁ CESTA TYPU B
- EXIT N – SMEROVÁ TABUĽKA "VÝCHOD" A NÚDZOVÉ SVIETIDLO S VLASTNÝM ZDROJOM NAPÁJANIA
- PVUK – POŽIARNY UZÁVER VYBAVENÝ PANIKOVÝM VÝCHODOVÝM UZÁVEROM / POŽIARNY UZÁVER VYBAVENÝ KOORDINÁTOROM ZATVÁRANIA
- PRENOSNÝ HASIACI PRÍSTROJ – PRÁŠKOVÝ S 6 kg NÁPLŇOU HASIVA
- HADICOVÉ ZARIADENIE HADICOVÝ NAVIJAK DN 25/20 m hadice
- R – NOSNOSŤ A STABILITA KONŠTRUKCIE
- E – CELISTVOSŤ KONŠTRUKCIE
- S – TESNOSŤ PROTI PRIENIKU DYMU
- I – TEPELNÁ IZOLÁCIA KONŠTRUKCIE
- W – IZOLÁCIA KONŠTRUKCIE RIADENÁ RADIÁCIOU
- C – POŽIARNY UZÁVER VYBAVENÝ SAMOZATVÁRACÍM ZARIADENÍM
- 30,45 – ČAS MINIMÁLNEJ POŽIARNEJ ODOLNOSTI VYJADRENÝ V MINÚTACH
- POŽIARNA ODOLNOSŤ VODOROVNEJ STAVEBNEJ KONŠTRUKCIE – STROPY
- HSP – HLASOVÁ SIGNALIZÁCIA POŽIARU
- PRIESTOR CHRÁNENÝ ELEKTRICKOU POŽIARNOU SIGNALIZÁCIOU

AUTOR:	Ing.arch. Ivan TRYLC, Ing. arch. Tibor DOMBRACKI	ODB.PROJ.:	Mgr. Peter SEKAN Ikarosstav PO
HL.PROJ.:	Ing.arch. Ivan TRYLC	ODPRACOVAL:	Mgr. Peter SEKAN Ikarosstav PO
INVESTOR:	UNIVERZITNÁ NEMOCNICA MARTIN, Kollárova 2, Martin		
NÁZOV STAVBY:	UNM - Dostavba 6. pavilónu	STUPEŇ:	PODROBNÁ DOKUMENTÁCIA PRE REALIZÁCIU STAVBY
MIESTO STAVBY:	MARTIN, areál UNM	DÁTUM:	JÚN 2015
NÁZOV VÝKRESU:	PÔDORYS 1.NP - NAVRHOVANÝ STAV - REŠENIE PBS	MIERKA:	1:50
		FORMÁT:	A1+

PROHAS, s.r.o. — Č.VÝKR. 1