


## Sieťovina položená po filigránových doskách

## Výrezy sieťoviny

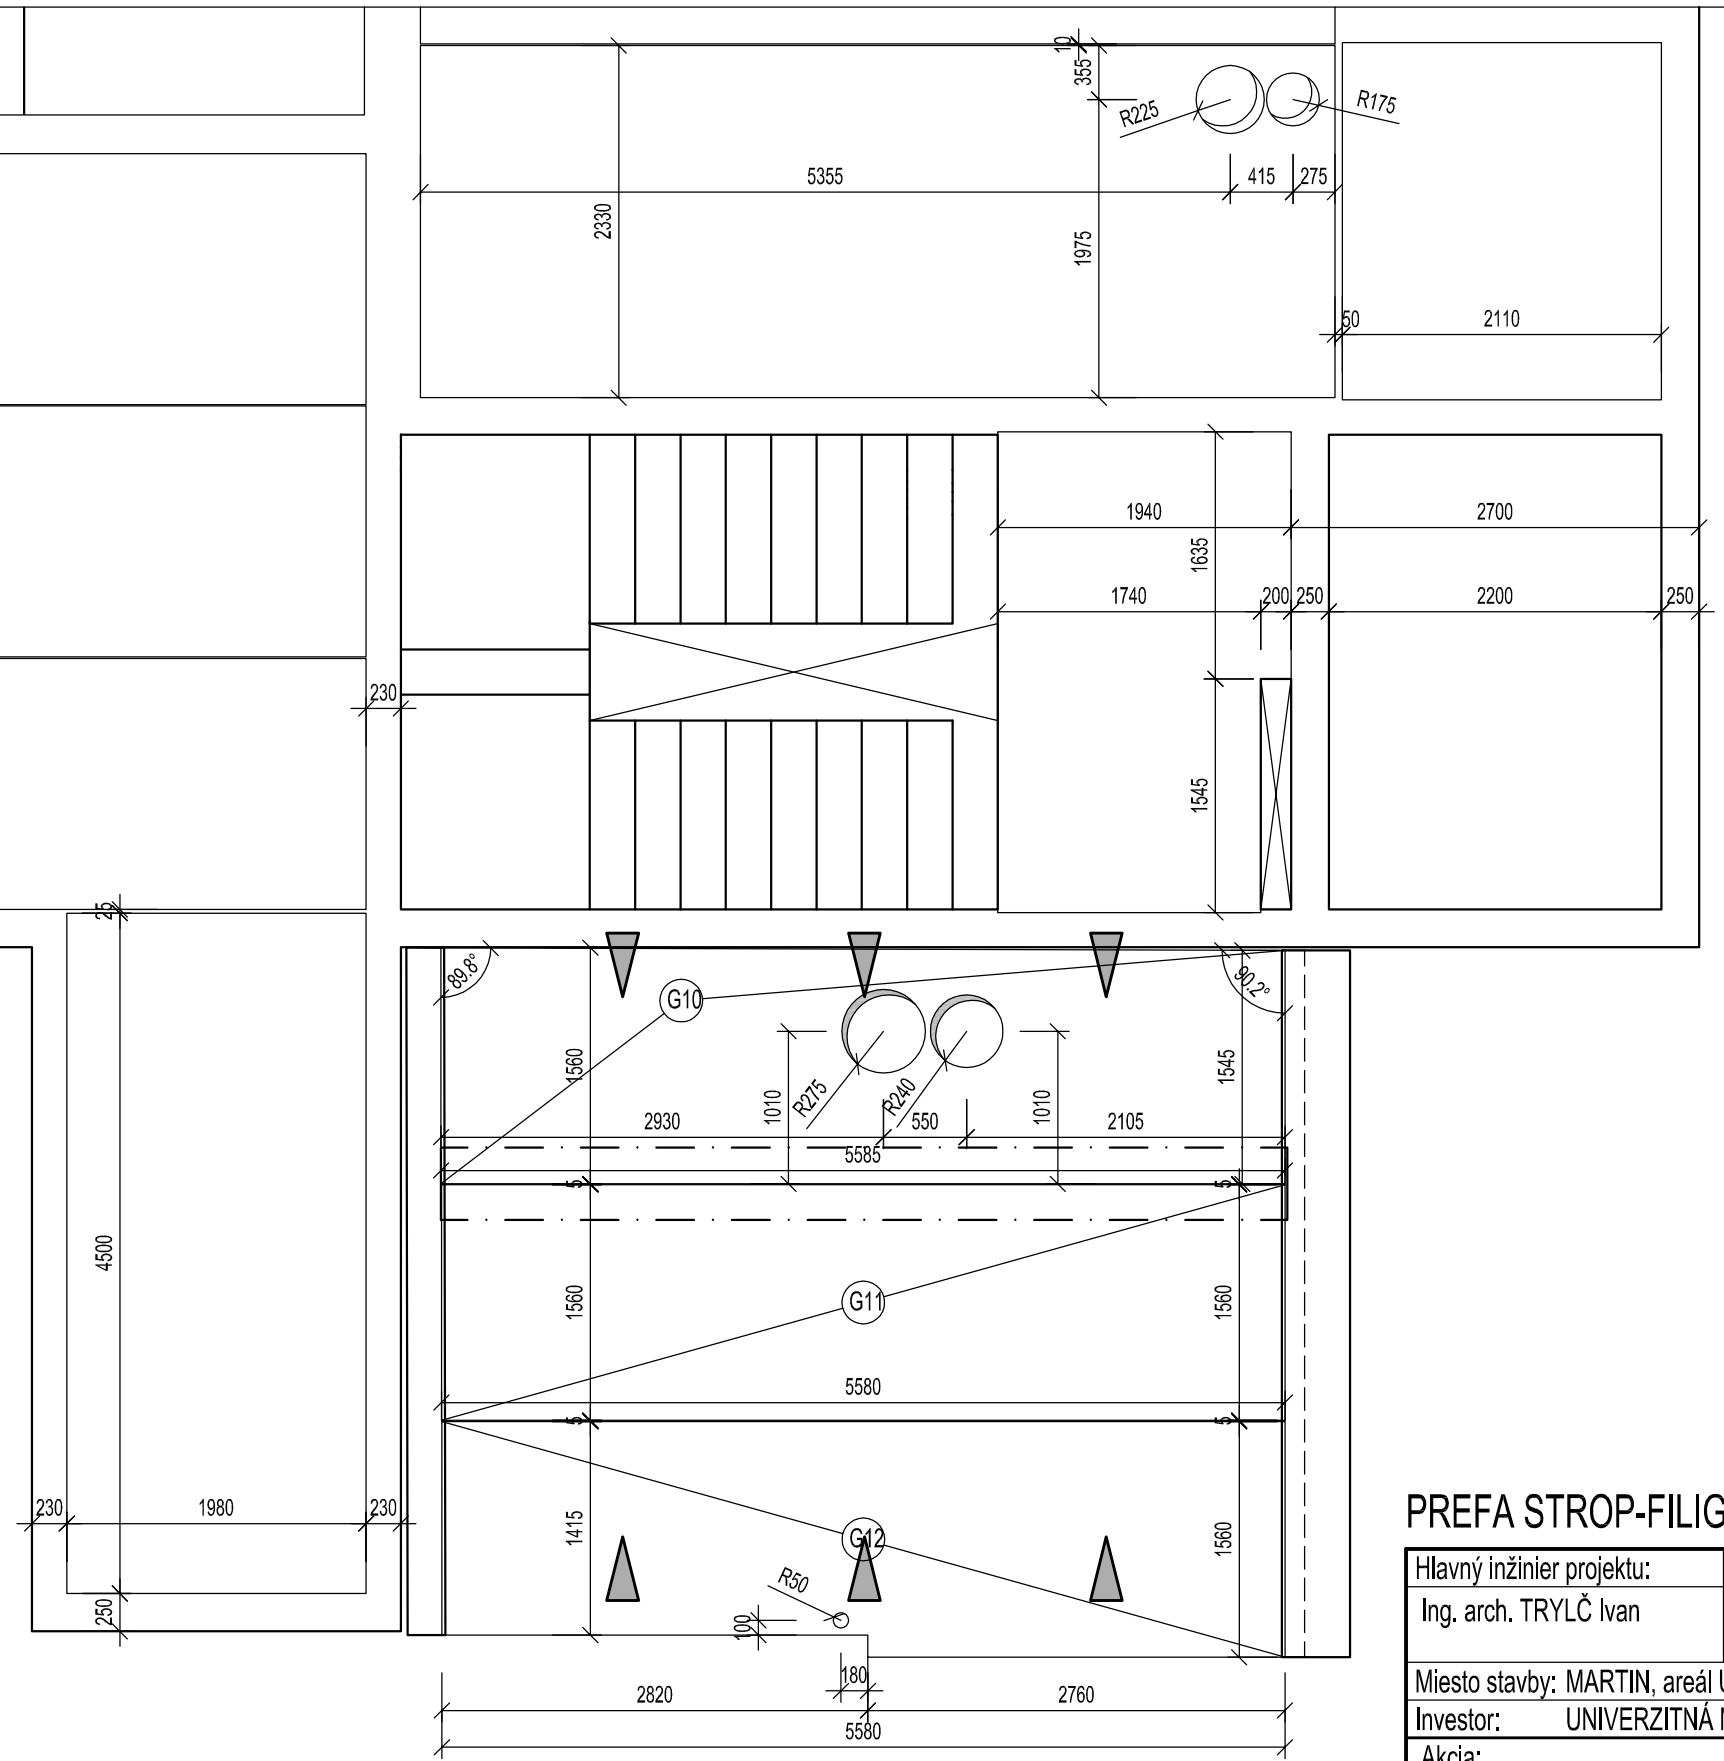


S1 sieť Q188: 6,6ØR6/6,6ØR6-plocha=2.69m2 KS-23 min.presahy (2oká=300mm)

VÝPIS SIEŤOVINY V DOSKE NAD 3.NP

| OZNAČENIE PRVKU | ČÍSLO POLOŽKY | PRIEMER PRUTU Ø (mm) | PLOCHA PRUTU (m2) | POČET (ks) | CELKOVÁ PLOCHA (DLŽKA) V m2 (m) | |
|---|---|---|---|---|---|---|
| | | | | | sieť. Q188 | AQ 60 |
| | S1 | Q188-2xØ6/150 | 2,88 | 23 | 66.24 | |
| | | | | | | 0 |
| | | | | `m | 66.24 | 0.00 |
| | | | SPOLU | kg/`m | 3,020 | 4,440 |
| | | | | kg | 200.04 | 0.00 |
| | | | | HMOTNOSŤ SIEŤOVINY + 10% SPOLU v kg | | 220.05 |

BETÓN : STN EN206-1-C35/45-XC1(SK)-Cl 0,4-$D_{max}$16-S3

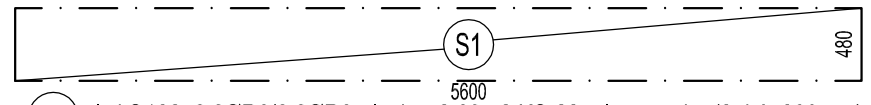OCEĽ : akosť B 500B (10 505-R)

výstuž uložiť priamo na filigránové dosky

POZNÁMKY :

- PRUTY SÚ KÓTOVANÉ NA OSI PRUTOV
- SIEŤOVINU Q188 Ø6/Ø6-150/150 STYKOVAŤ NA 2 OKÁ = min.300 mm
- SIEŤOVINY SÚ KÓTOVANÉ NA OKRAJ SIETE
-BETÓNOVÉ MONOLITICKÉ NADBETÓNOVANIE DOSKY PREVIESŤ Z BETÓNU C 35/45
-STROPNÉ DOSKY PREDOS PRED BETONÁŽOU V KAŽDOM POLI PODPULCOVAŤ PO max. 1600 mm !!!
-ULOŽENIE STROPNÝCH DOSIEK PREDOS NA ŽELEZOBETÓNOVÉ VENCE ALEBO PREKLADY JE 20 mm

Podpis:

Sada číslo:

# PREFA STROP-FILIGRÁNOVÉ DOSKY

| | | | |
|---|---|---|---|
| Hlavný inžinier projektu: | Zodpovedný projektant: | Vypracoval: | Beťko-PUF<br>Statika stavieb<br>Š. Moyzesa 5517/11 RUŽOMBEROK<br>tel.č.:+421 903 532 533 |
| Ing. arch. TRYLČ Ivan | Ing. BEŤKO Luďovít | MUŠUTA Miroslav | |
| Miesto stavby: MARTIN, areál UNM | | | |
| Investor: UNIVERZITNÁ NEMOCNICA MARTIN, Kollárova 2, Martin | | | |

| | | |
|---|---|---|
| Akcia: UNM DOSTAVBA 6. PAVILÓNU | Formát: | 6 A4 |
| | Dátum: | jún 2016 |
| | Číslo zákazky: | 16-202-PUF |
| Časť: | Stupeň: | OP |
| Objekt: | Profesia : | ST |
| Príloha: VÝKRES SKLADBY STROPNÝCH DOSIEK STROPU NAD 3.NP | Mierka: 1:50 | Číslo prílohy: skl_3.NP |