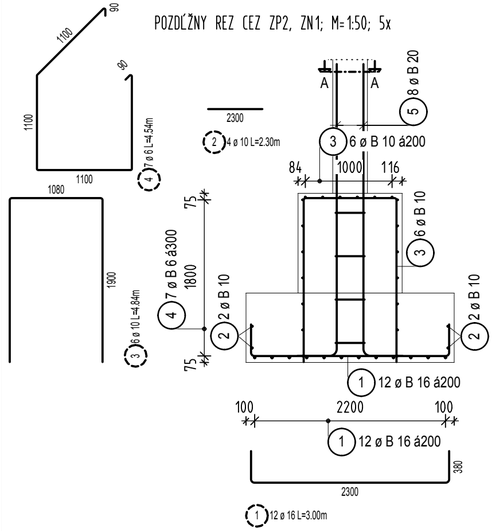

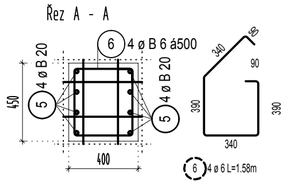

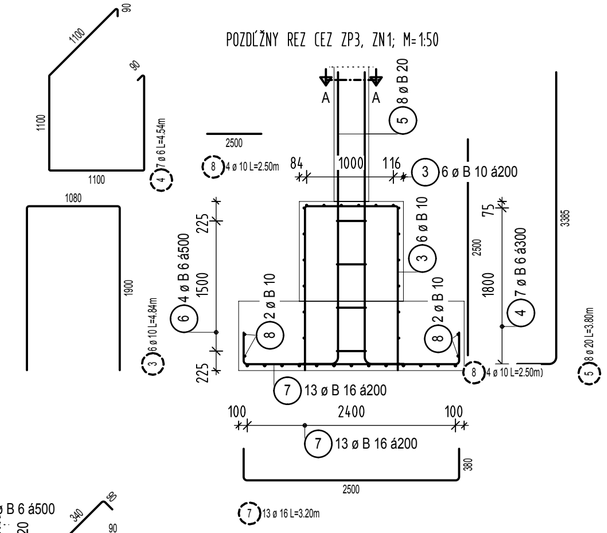

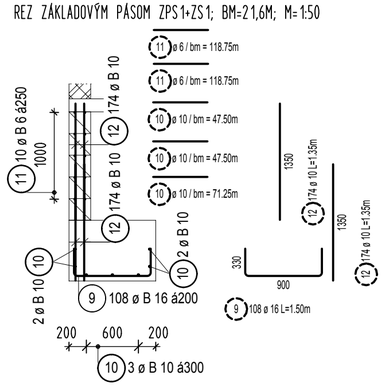

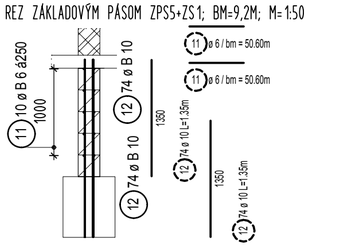

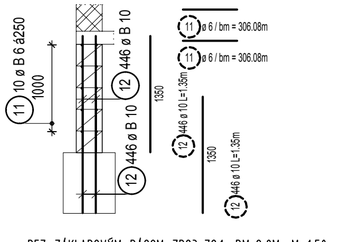

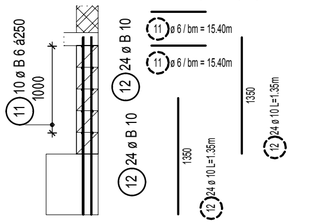

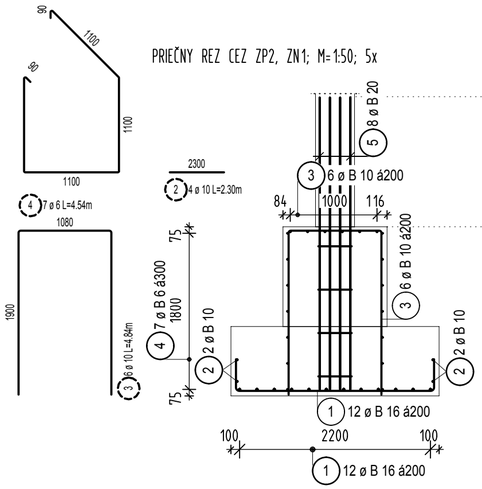

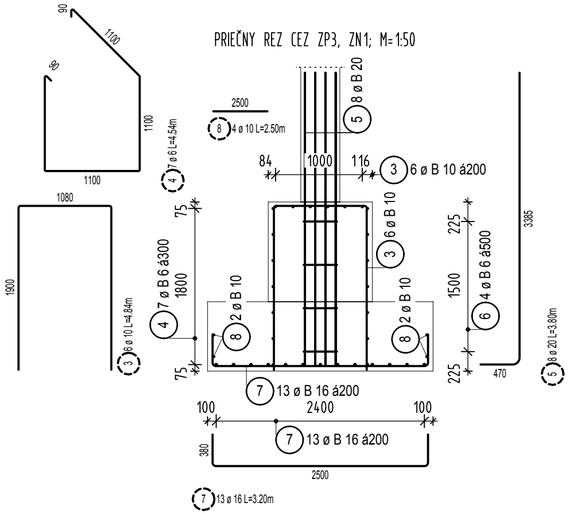

CELKOVÝ VÝŤAH PRÚTOVEJ VÝSTUŽE:

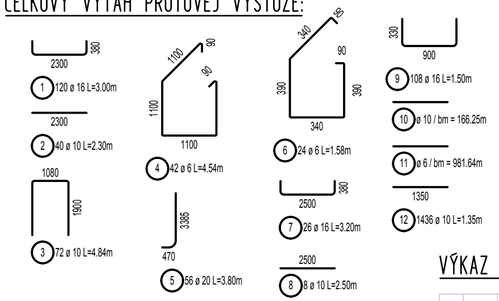

VÝKAZ VÝSTUŽE:

č.	Φ	dĺžka [m]	počet kusov celkom	dĺžka celkom [m] B500B			
				B6	B10	B16	B20
1	B16	3,00	120			359,40	
2	B10	2,30	40		92,00		
3	B10	4,84	72		348,48		
4	B6	4,54	42	190,68			
5	B20	3,80	56				212,80
6	B6	1,58	24	37,92			
7	B16	3,20	26			83,07	
8	B10	2,50	8		20,00		
9	B16	1,50	108			161,46	
10	B10	Rv	1		166,25		
11	B6	Rv	1	981,64			
12	B10	1,35	1436		1938,60		
celkom		m (m²)		1210,24	2565,33	603,93	212,80
		kg/m (kg/m²)		0,222	0,617	1,580	2,470
		kg		268,67	1582,81	954,21	525,62
		kg		3331,30			

POZNÁMKY :

-POLOHA VÝSTUŽE V REZE A POHĽADE JE KÓTOVANÁ NA OS PRÚTOV
-CELKOVÝ VÝŤAH PRÚTOV JE KÓTOVANÝ NA VONKAJŠÍ POVRCH
-CELKOVÁ DĹŽKA PRÚTA JE STRIŽNÁ DĹŽKA
-ČIARKOVANÝ KRÚŽOK ČÍSLA POLOŽKY SYMBOLIZUJE DIELČÍ VÝŤAH VÝSTUŽE
-PLNÝ KRÚŽOK SYMBOLIZUJE CELKOVÝ VÝŤAH VÝSTUŽE
-KRYTIE VÝSTUŽE: 50MM

NAVRHNUTÉ PODĽA STN EN 1992-1-1

POUŽITÉ MATERIÁLY:

BETÓN - C30/37
BETÓN STN EN 206-1 - C30/37 - XC1(SK) - CL 0,4 - Dmax 16 - S3

BETONÁRSKA VÝSTUŽ B 500B

Podpis:

Sada číslo:

HLAVNÝ INŽINIER PROJEKTU:	ZODPOVEDNÝ PROJEKTANT:	VYPRACOVAL:
Ing. arch. Ivan Trylč marcoop@stonline.sk	Ing. Ľudovít Beťko puf@betkoprojekt.sk	Ing. Peter Staš stas@betkoprojekt.sk

MIESTO STAVBY: Martin, areál UNM
INVESTOR: Univerzitná nemocnica Martin, Kollárova2, Martin
AKCIA: UNM Dostavba 6. pavilónu
ČASŤ:
OBJEKT:
PRÍLOHA: Výkres výstuže základov

Beťko-PUF
Statika stavieb
Š. Moyzesa 11, RUŽOMBEROK
www.betkoprojekt.sk

FORMÁT:	2.83 x A4
DÁTUM:	21. decembra 2015
ČÍSLO ZÁKAZKY:	15_389_PUF
STUPEŇ:	RP
PROFESIA :	Nosné konštrukcie
MIERKA: 1:50	ČÍSLO PRÍLOHY: 7