



PÓDORYS

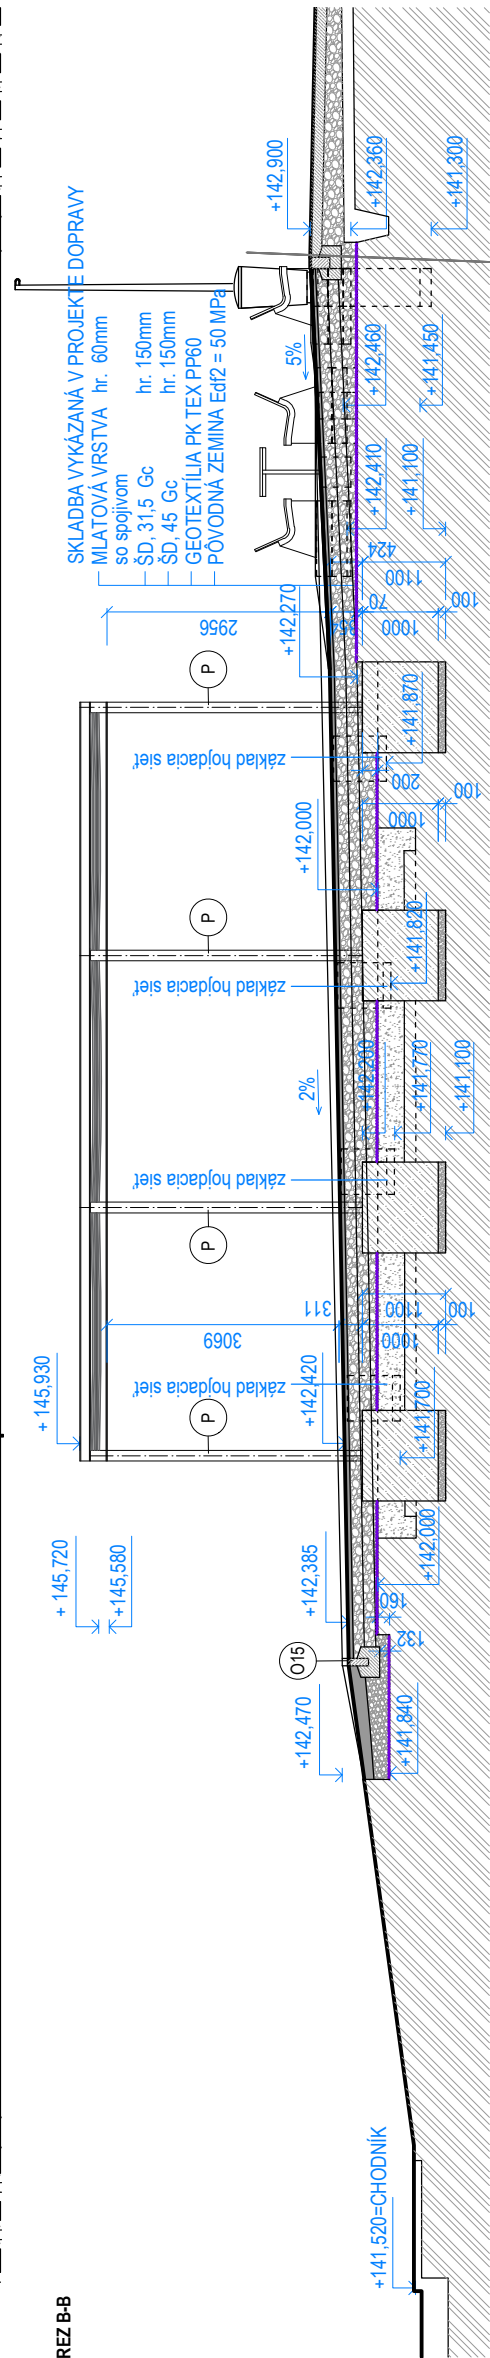

REZ B-B

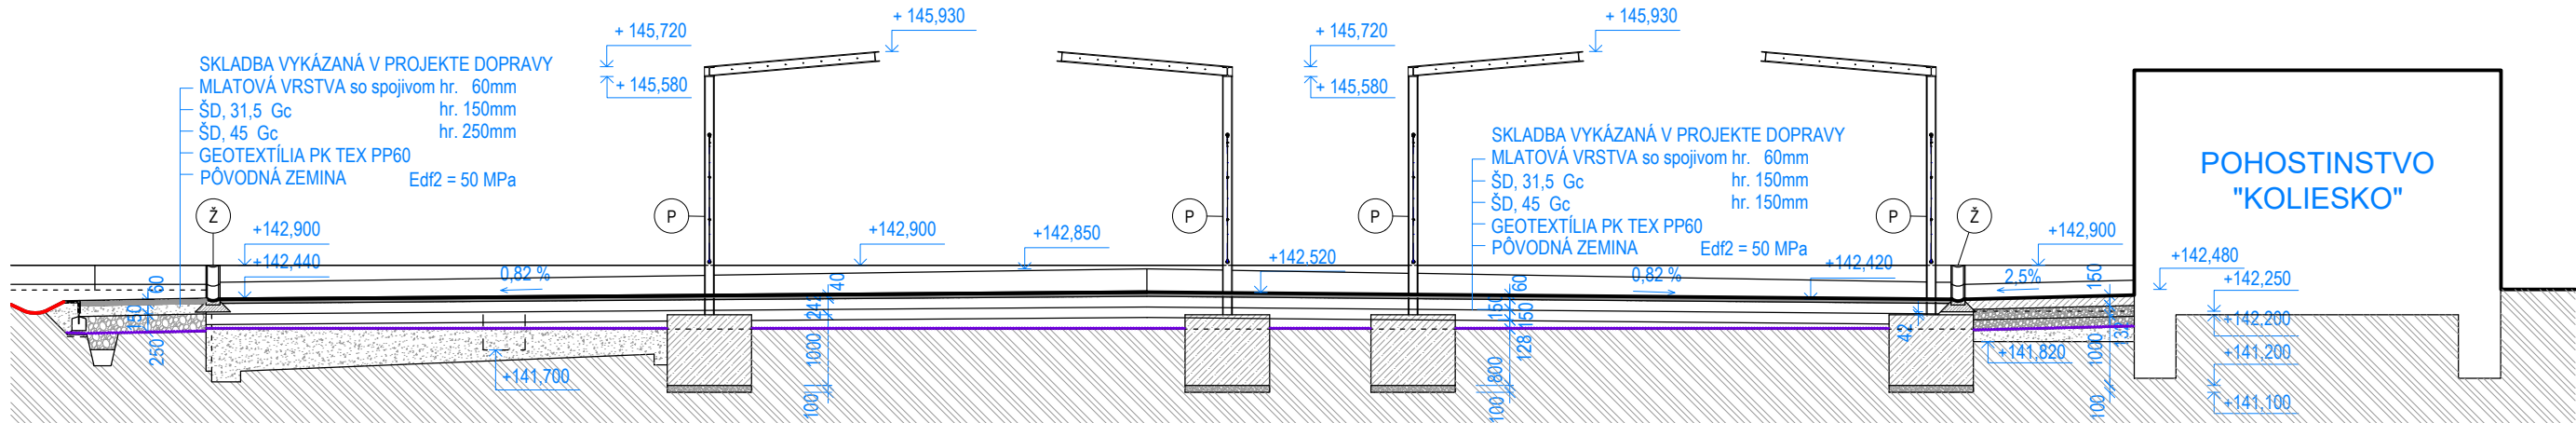

REZ A-A

LEGENDA MATERIÁLOV - ZOBRAZENIE V REZE:

- MLATOVÁ ZHUTNENÁ VRSTVA, hr. 4cm
- DRVENÉ KAMENIVO fr. 8/16
- DRVENÉ KAMENIVO fr. 16/32
- DRVENÉ KAMENIVO fr. 63/125
- PROSTÝ BETÓN
- PŮVODNÁ ZHUTNENÁ ZEMINA - REZ
- NASYPANÁ ZHUTNENÁ ZEMINA
- PODSYP ZO ŠTRKOPIESKU fr. 0/32

VYTYČOVACIE BODY

- ZÁKLADY PERGOLY
- ZP1** Y = 572 729,381  
X = 1 279 230,242
- ZP2** Y = 572 718,973  
X = 1 279 214,875
- ZP3** Y = 572 709,784  
X = 1 279 221,100
- ZP4** Y = 572 720,192  
X = 1 279 236,466
- ZÁKLADY NÁLADOVÉHO OSVETLENIA  
súradnice sú orientačné,  
základy budú osadené  
podľa vytyčenia obrubníkov
- NO6** Y = 572 736,868  
X = 1 279 232,367
- NO7** Y = 572 729,626  
X = 1 279 221,817
- NO8** Y = 572 723,303  
X = 1 279 212,566

LEGENDA MATERIÁLOV - ZOBRAZENIE V PÓDORYSE

- SPEVNENÉ POVRCHY BEZ VEGETÁCIE - MLAT  
- vykázané v projekte dopravy
- TRÁVNÍK POBYTOVÝ
- VODOPRIEPUSTNÝ BETÓN  
- vykázané v projekte dopravy
- PŮVODNÁ ZEMINA - PÓDORYS

## DOPRACOVANIE PROJEKTOVEJ DOKUMENTÁCIE REVITALIZÁCIE PARKU NA RACIANSKOM MÝTE V BRATISLAVE

INVESTOR	Mestská časť Bratislava–Nové Mesto Junácka č. 1, 832 91 Bratislava
ARCHITEKT	Zka, s.r.o. Žitá 14, Bratislava, 851 07
ASR	Konstrukt Plus s.r.o., Halašova 10, Bratislava, 831 03
SPRACOVATEĽ PROFESIE	Ing. Tomáš Svitok

Č.	DÁTUM	POPIS

FÁZA	REALIZAČNÁ DOKUMENTÁCIA
PROFESIA	ARCHITEKTÚRA A STAVEBNÉ RIEŠENIE
DÁTUM	07/2020
STAVEBNÝ OBJEKT	SO 06.6 - PERGOLA


ZODPOVEDNÝ PROJEKTANT

PARÉ ČÍSLO

LEGENDA ZÁKLADOV

MOBILIÁR A JEHO ZÁKLADY RIEŠI DODÁVATEĽ

- a PREFABRIKOVANÝ ZÁKLAD STOŽIARU PRE NÁLADOVÉ OSVETLENIE - GIRLANDU
- b ZÁKLAD Z DT TVÁRNIC 500x250x200mm, DVA RADY. ŠTRK. LŮŽKO HR. 185mm
- c ZÁKLAD Z DT TVÁRNIC v. 500x250x200mm, DVA RADY. ŠTRK. LŮŽKO HR. 185mm
- d STĽPOVÁ DT TVÁRNICA 400x400x250 ŠTRK. LŮŽKO HR. 185mm
- e ZÁKLAD Z DT TVÁRNIC 500x250x200mm, ŠTRK. LŮŽKO 140mm, DVA RADY
- f STĽPOVÁ DT TVÁRNICA 400x400x250 ŠTRK. LŮŽKO HR. 90mm
- g BET. ZÁKLAD PRE ZÁVESNÚ SIET' ŠTRK. LŮŽKO HR. 100mm
- h BET. ZÁKLAD PERGOL 1200x1200x1000 12ks DO PÁTKY PRI HORNOM POVRCHU ULOŽIť SIEŤOVINU SO ZAHNUTIM DO STRÁN

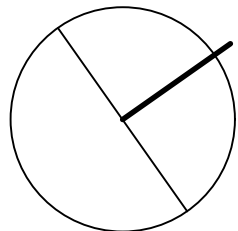

±0,000 = 145,05 BPV

NÁZOV VÝKRESU	ZÁKLADY
VYPRACOVÁV	Ing. TOMÁŠ SVÍTOK
KONTROLOVAL	Ing. MARTIN KOMORNÍK
AUTORIZOVAL	Ing. MARTIN KOMORNÍK

1:100	8xA4	E ASR RPD	SO 06.6	003	00
MERKA	FORMAT	STUPER	STAVEBNÝ OBJEKT	VÝKRES ČÍSLO	REVÍZIA