


DETAIL B
VZOROVÝ REZ Dažďová záhrada 1 (napojená na drenáž multifunkčného ihriska)

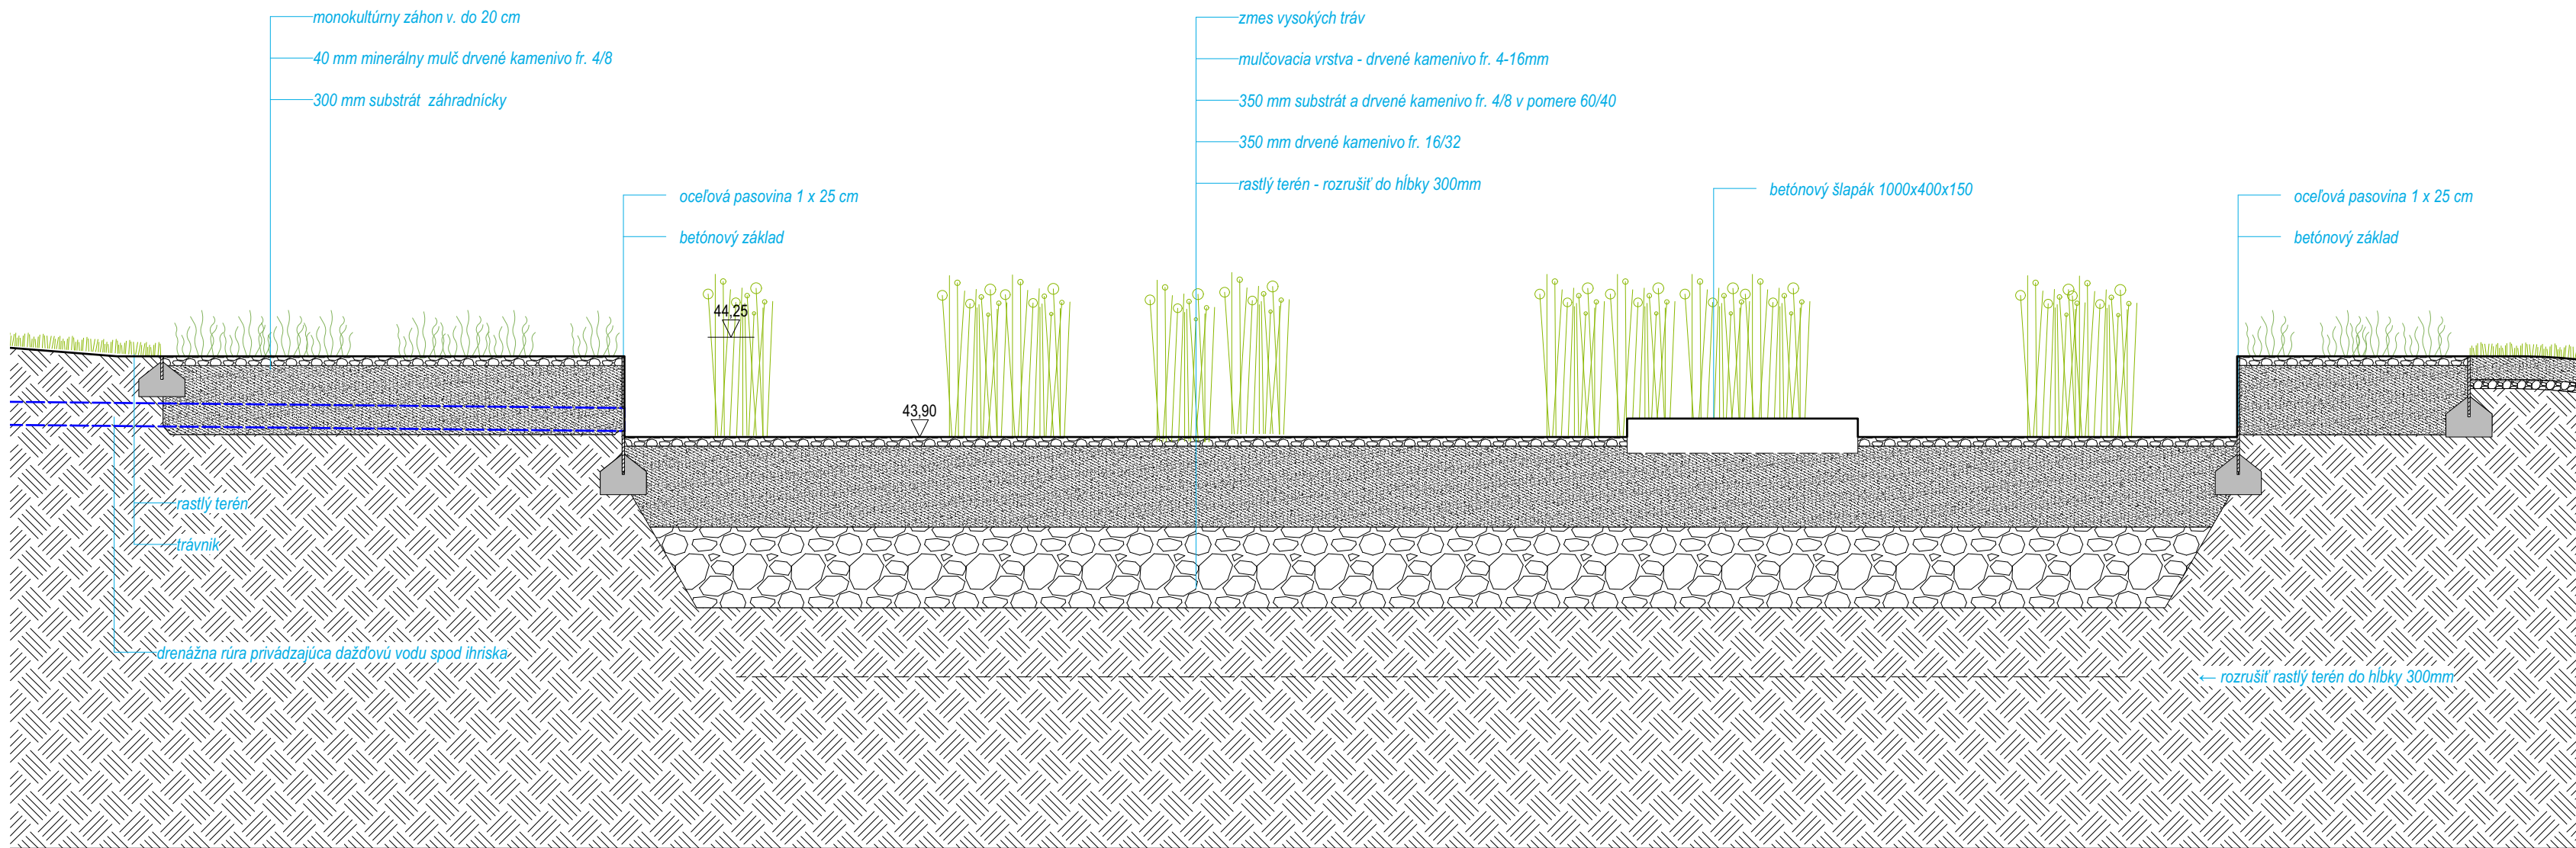

DETAIL B
VZOROVÝ REZ Dažďová záhrada 1 (napojená na drenáž multifunkčného ihriska)

DOPRACOVANIE PROJEKTOVEJ DOKUMENTÁCIE REVITALIZÁCIE PARKU NA RAČIANSKOM MÝTE V BRATISLAVE

INVESTOR	Mestská časť Bratislava–Nové Mesto Junácka č. 1, 832 91 Bratislava
ARCHITEKT	Žka, s.r.o. Žitá 14, Bratislava, 851 07
ASR	Konstruk plus, s.r.o. Halašova 734, 831 03 Bratislava
SPRACOVATEĽ PROFESIE	

Č.	DÁTUM	POPIS

FAZA	REALIZAČNÁ DOKUMENTÁCIA
DÁTUM	AUGUST 2020
STAVEBNÝ OBJEKT	SO 03

ZODPOVEDNÝ PROJEKTANT	PARÉ ČÍSLO

NÁZOV VÝKRESU	Rez dažďovou záhradou č.1
VYPRACOVAL	Dipl.-Ing. Dominika Čerepkaiová Ing. Peter Pasečný
KONTROLOVAL	Ing. Peter Pasečný
AUTORIZOVAL	Ing. Peter Pasečný