




POHLAD ZHORA, M 1:50

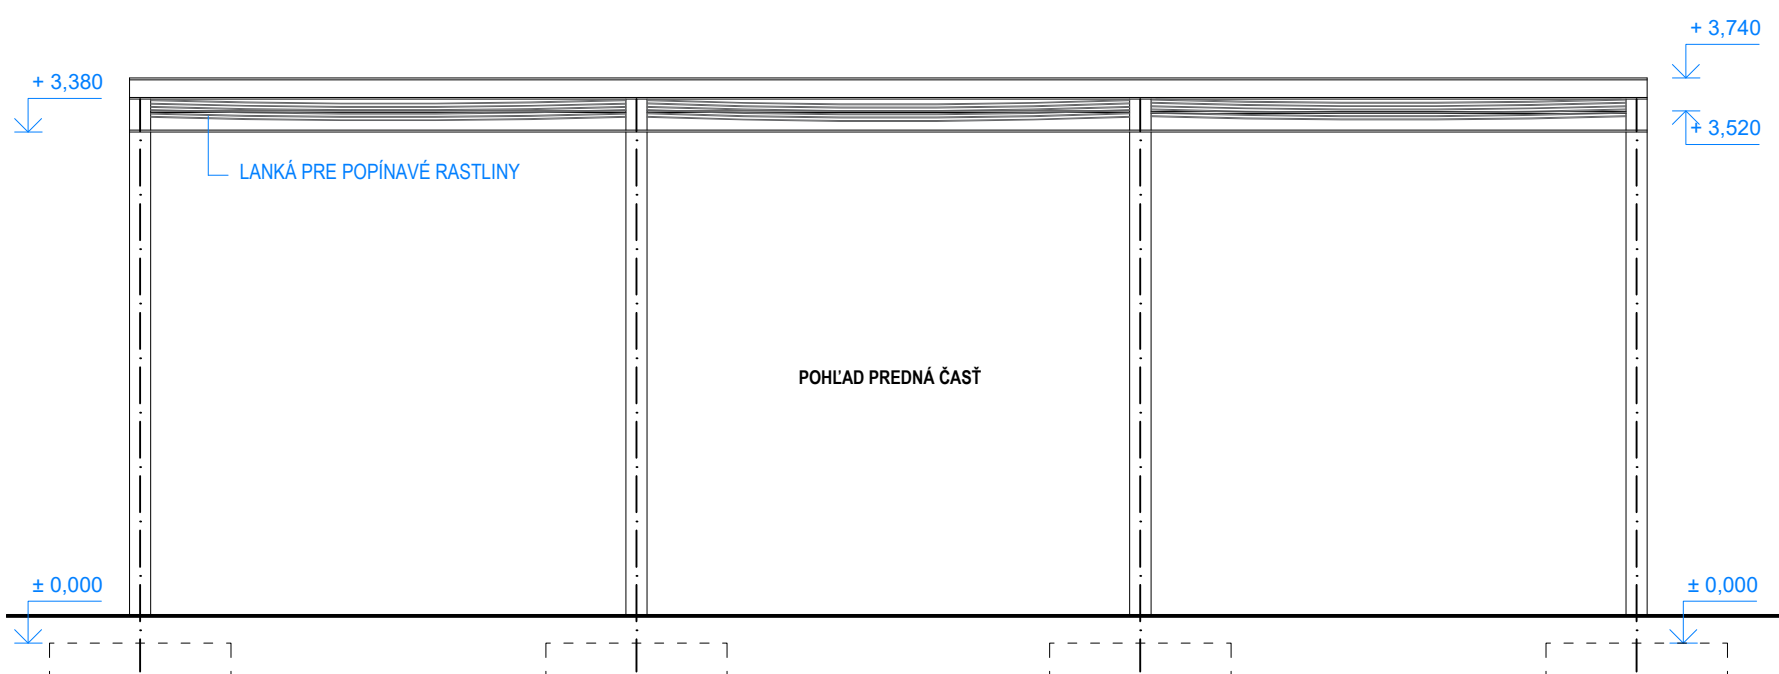

POHLAD PREDNA CAST

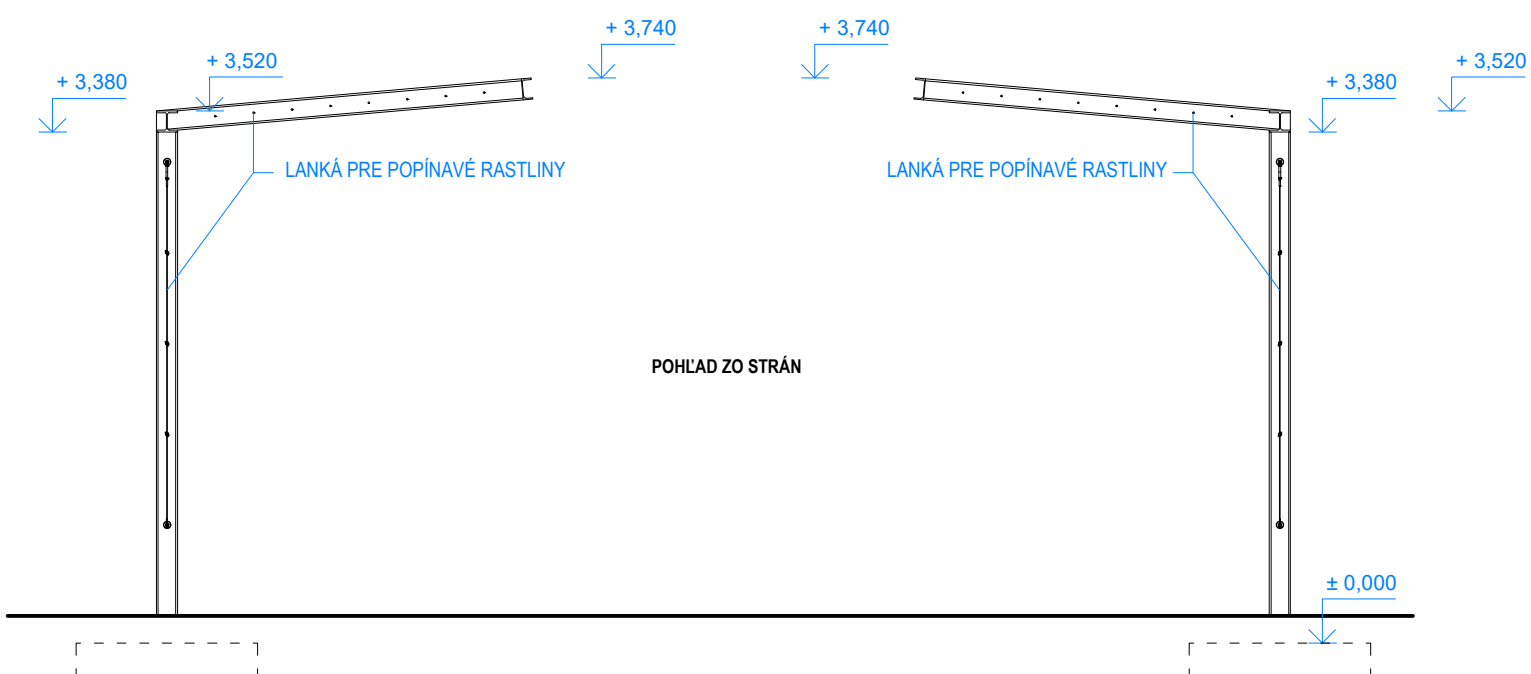

POHLAD ZO STRAN

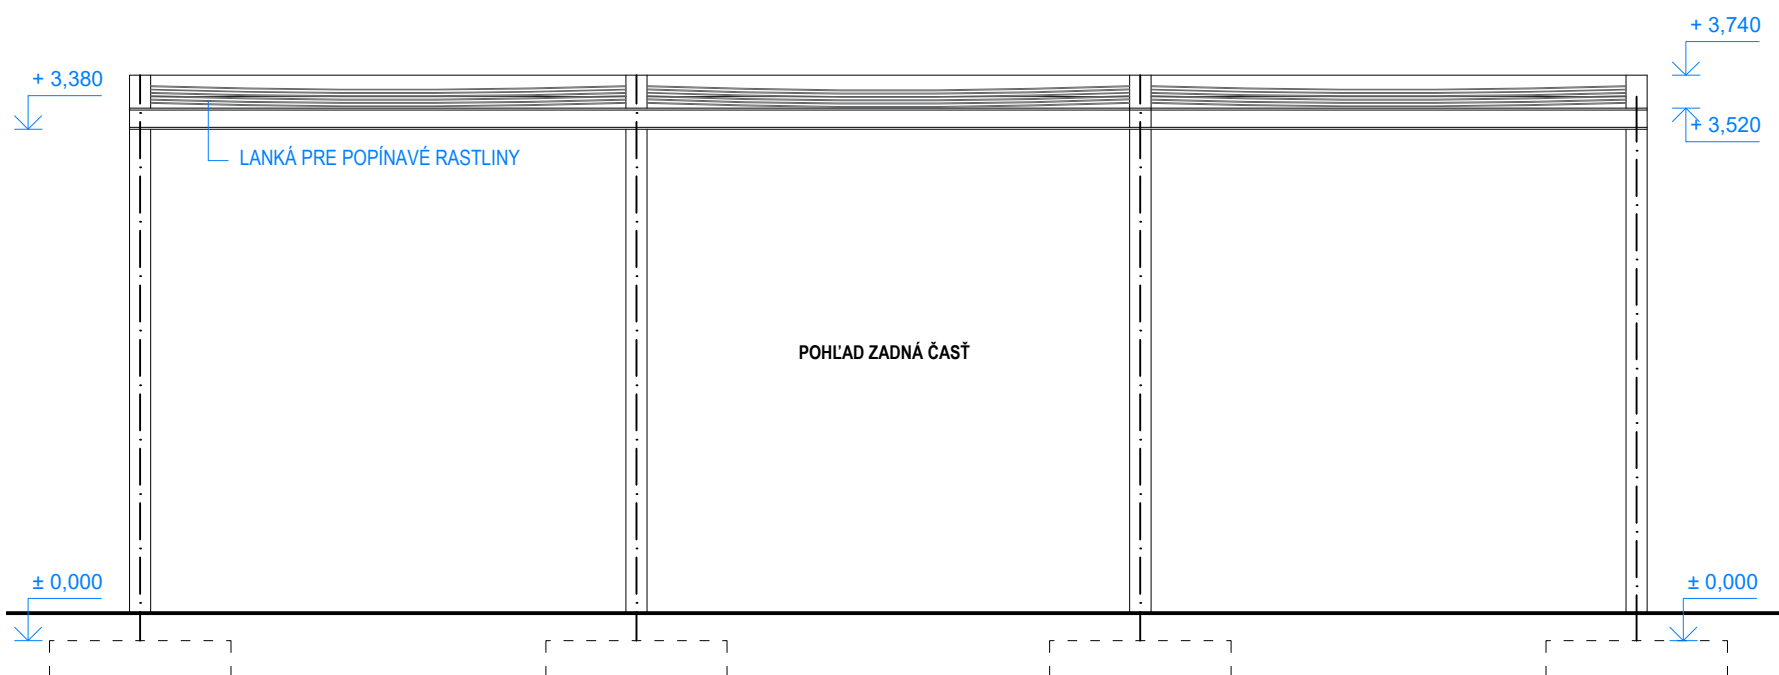

POHLAD ZADNA CAST


VSECKY PRVKY SU Z POZINKOVANEJ OCELE, OCEL S235JR							
C.	NAZOV	profil	ks	dlska	m2	kg/m	kg/m2
1	STLP	HEB 140	16	3.350		33,7	1806,32
2	KONZOLA	HEB 140	16	2.423		33,7	1306,48
3	PRIEVLAK	HEB 140	4	10,039		33,7	1353,26
4	VAZNICA	UPE 140	4	10,039		14,5	582,26
5	PLATNA	140x140x10	24	3,36		11,0	36,96
8	PLATNA	140x65x10	24	1,56		11,0	17,16
9	PLATNA	340x220x20	16		1,197		187,90
							5290,34

6	KOTEVNA SKRUTKA 8.8	M16	72	72x0,07
10	HILTI HIT-RE 500 V3 + AM (8.8) M20	M20	64	64x0,25

MIESTA ZVARANE NA STAVBE OSETRIT ZINGASPRAYOM


DETAIL "A"

SPOJ HEB 140

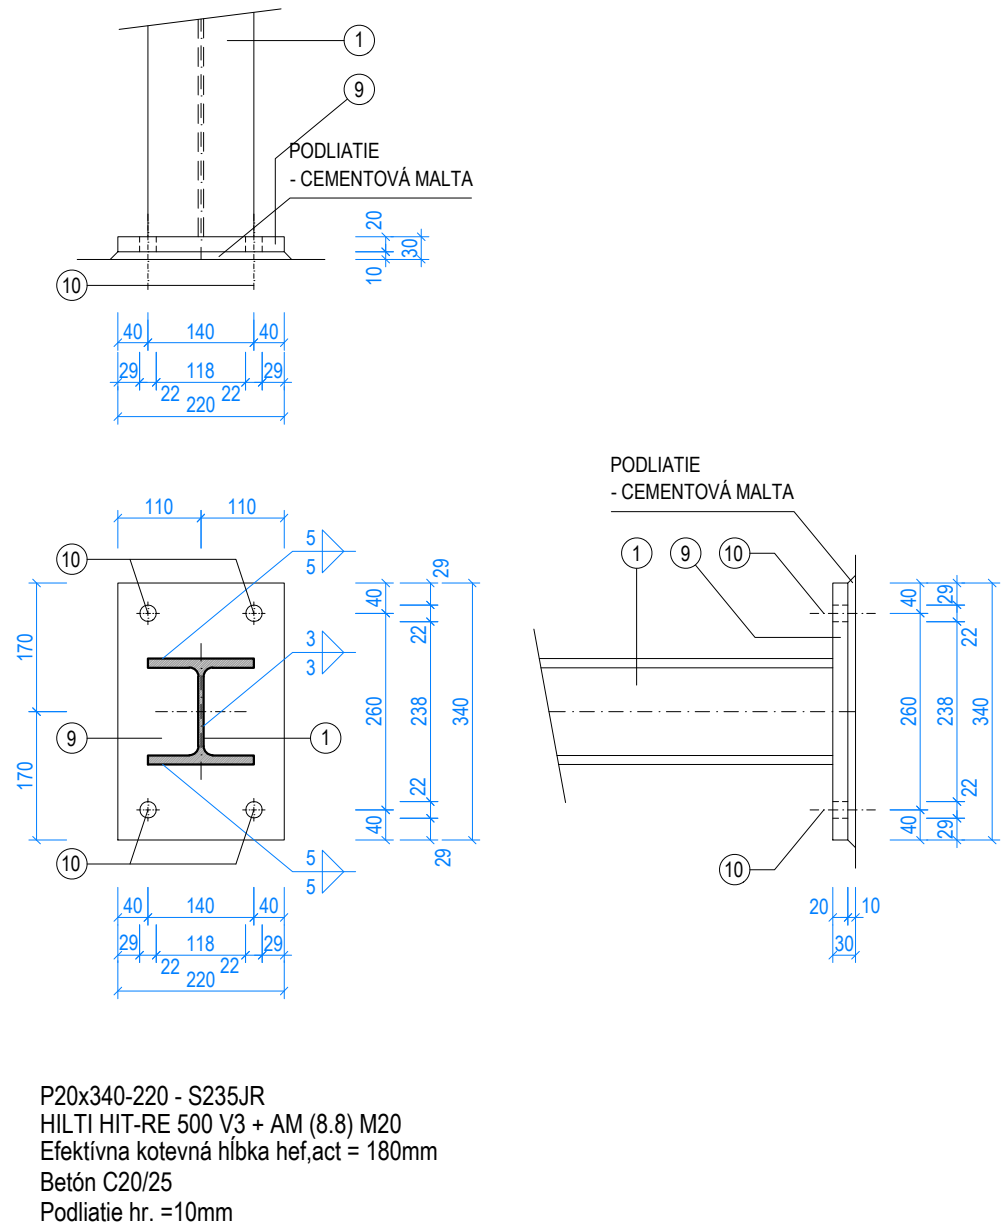



DETAIL "B"

SPOJ HEB 140

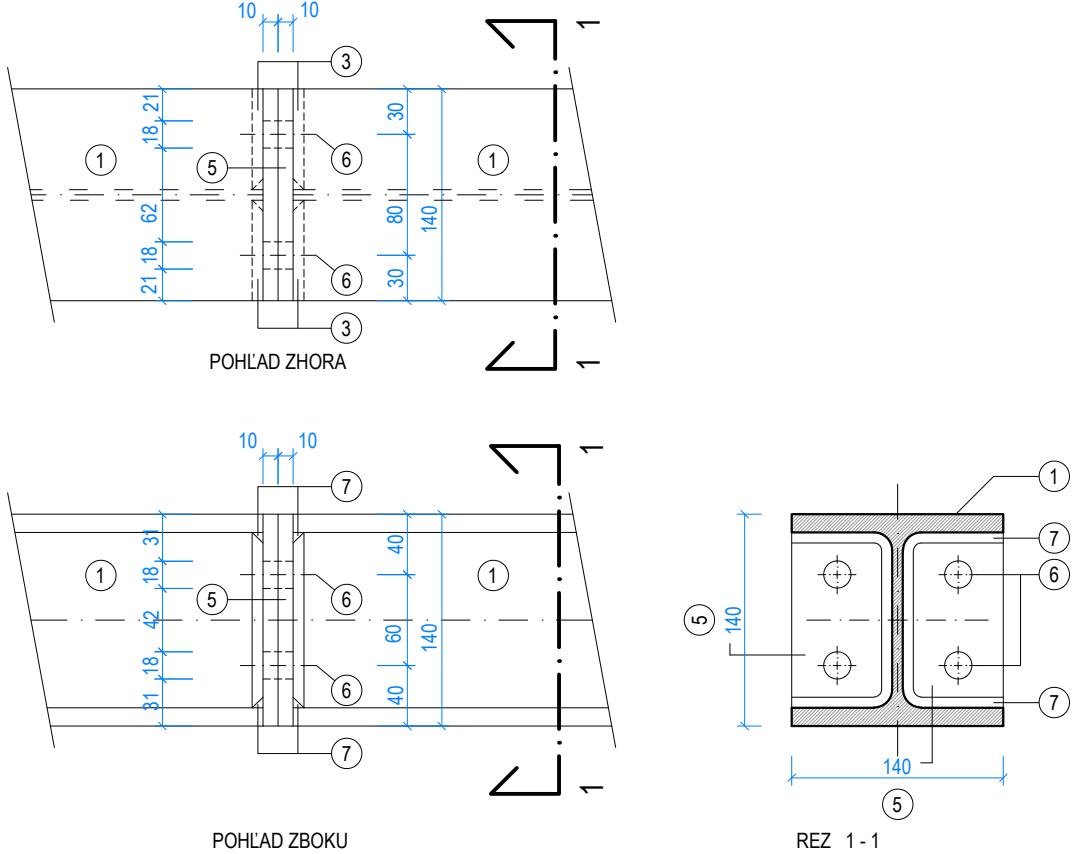

DETAIL "C"

SPOJ UPE 140

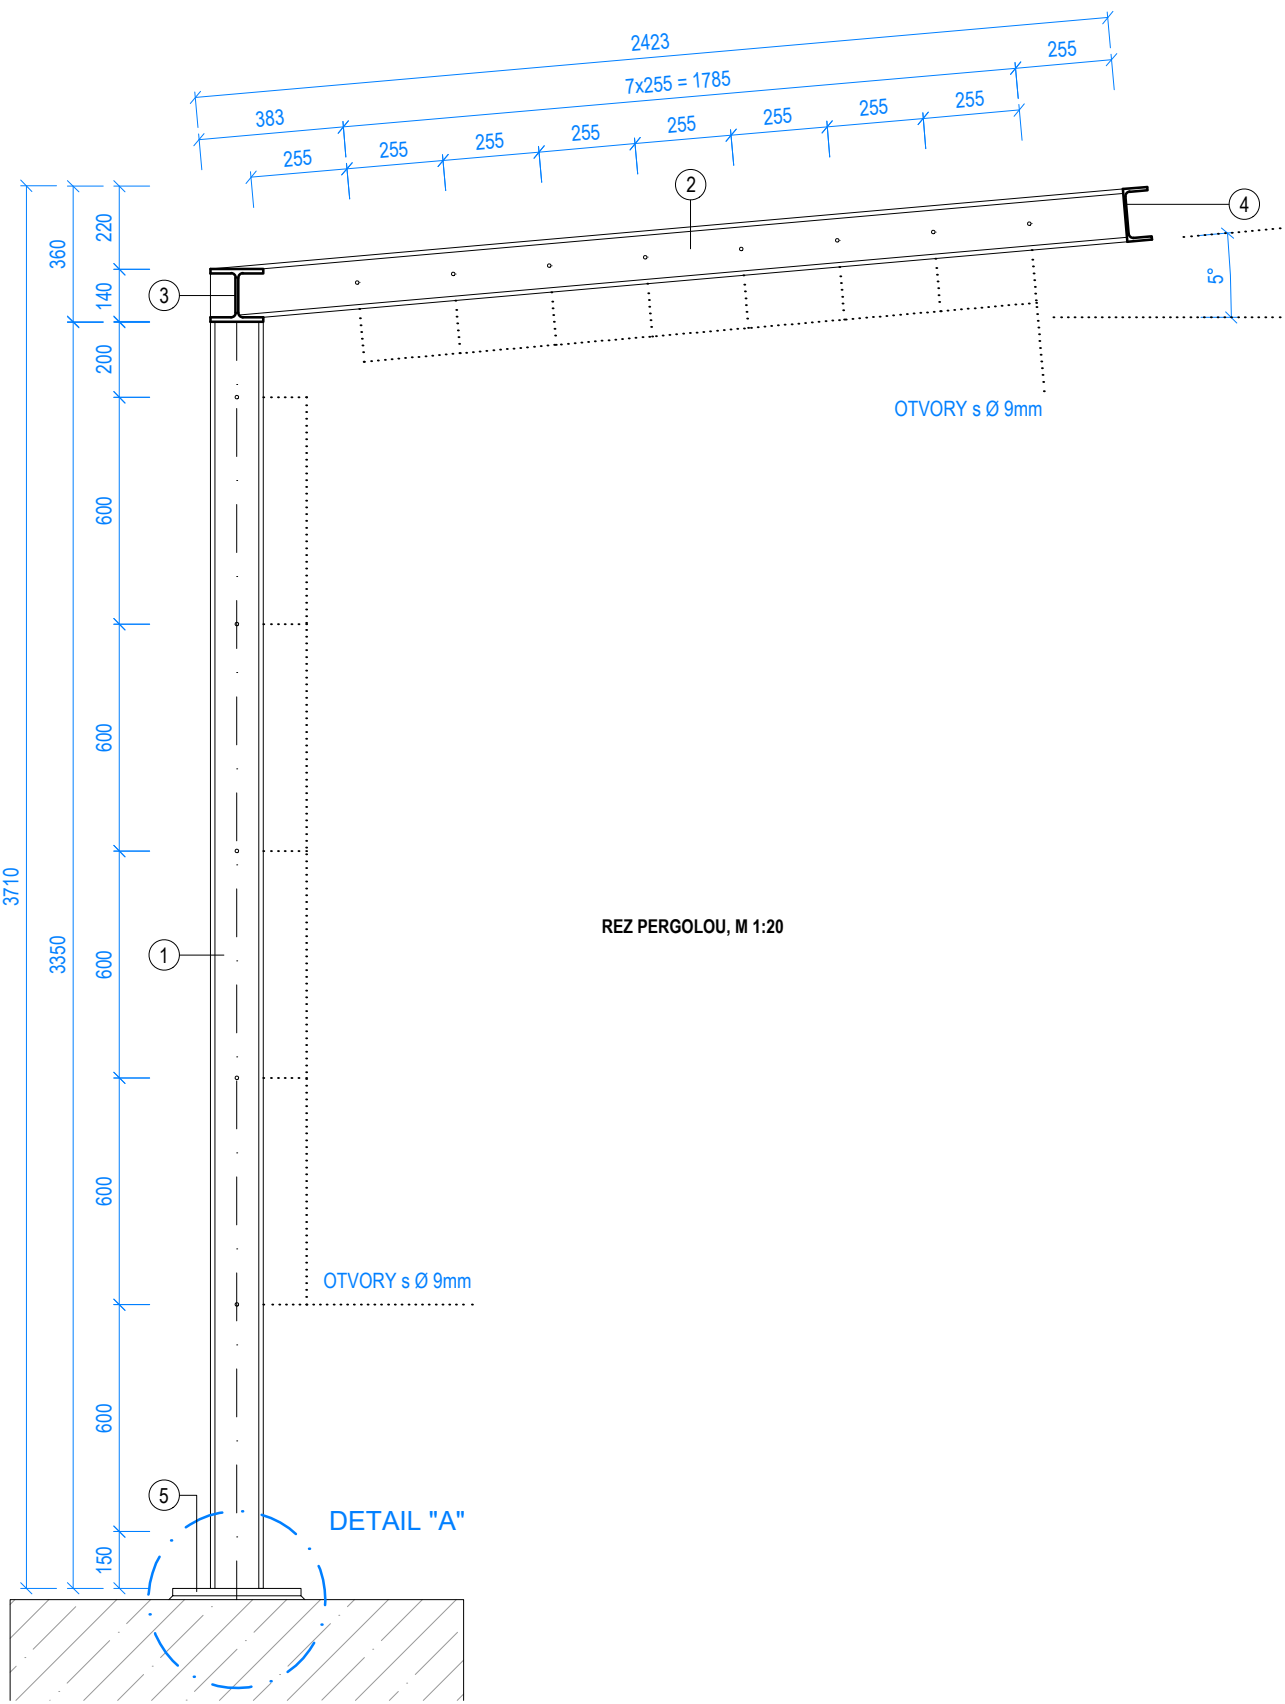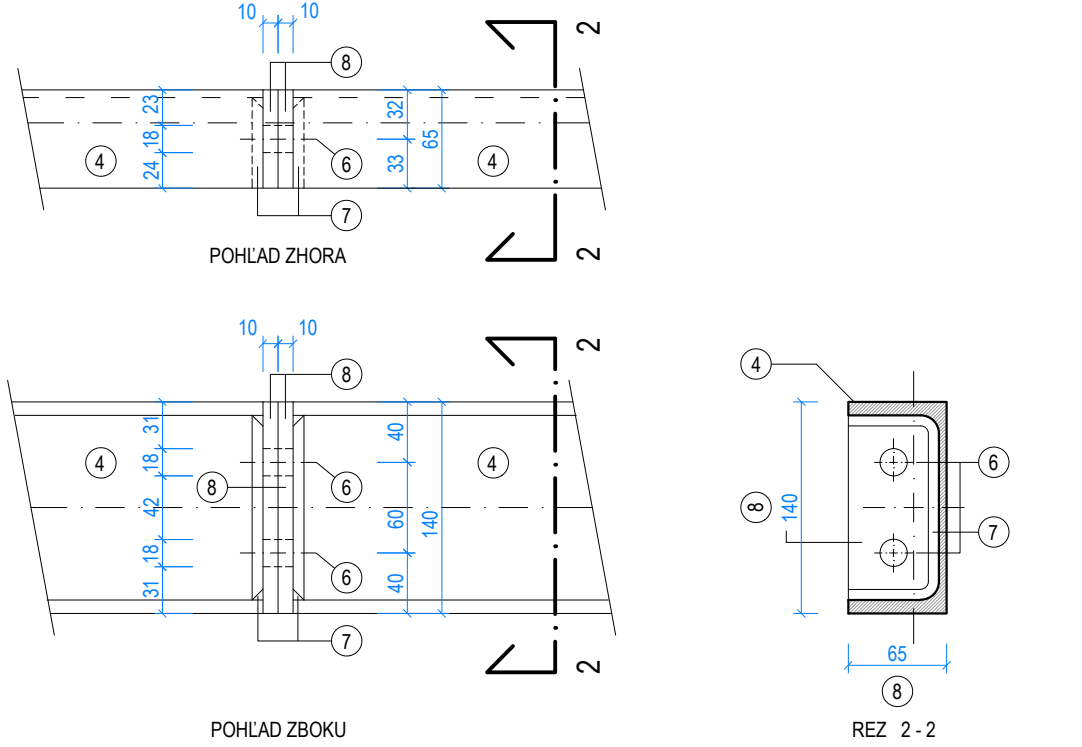

DOPRACOVANIE PROJEKTOVEJ DOKUMENTÁCIE REVITALIZÁCIE PARKU NA RACIANSKOM MYTE V BRATISLAVE

INVESTOR	Mestská časť Bratislava-Nové Mesto Junáčka č. 1, 832 91 Bratislava
ARCHITEKT	Zka, s.r.o. Žitná 14, Bratislava, 851 07
ASR	Konstrukt Plus s.r.o., Halašova 10, Bratislava, 831 03
SPRACOVATEL PROJEKTU	Ing. Tomáš Svítok

C.	DATUM	POPIS

FÁZA	REALIZAČNÁ DOKUMENTÁCIA
PROFESIA	ARCHITEKTÚRA A STAVEBNÉ REŠENIE
DATUM	07/2020
STAVEBNÝ OBJEKT	SO 06.6 - PERGOLA

ZODPOVEDNÝ PROJEKTANT	PHRÉ CÍLO
-----------------------	-----------

±0,000 = 145,05 BPV

NÁZOV VÝKRESU	ZÁMOČNÍCKE VÝROBKY - PERGOLA
VÝKRESOVÁ	Ing. TOMÁŠ SVÍTOK
KONTROLOVAL	Ing. MARTIN KOMORNÍK
AUTORIZOVAL	Ing. MARTIN KOMORNÍK