


PŮDORYS 3.NP

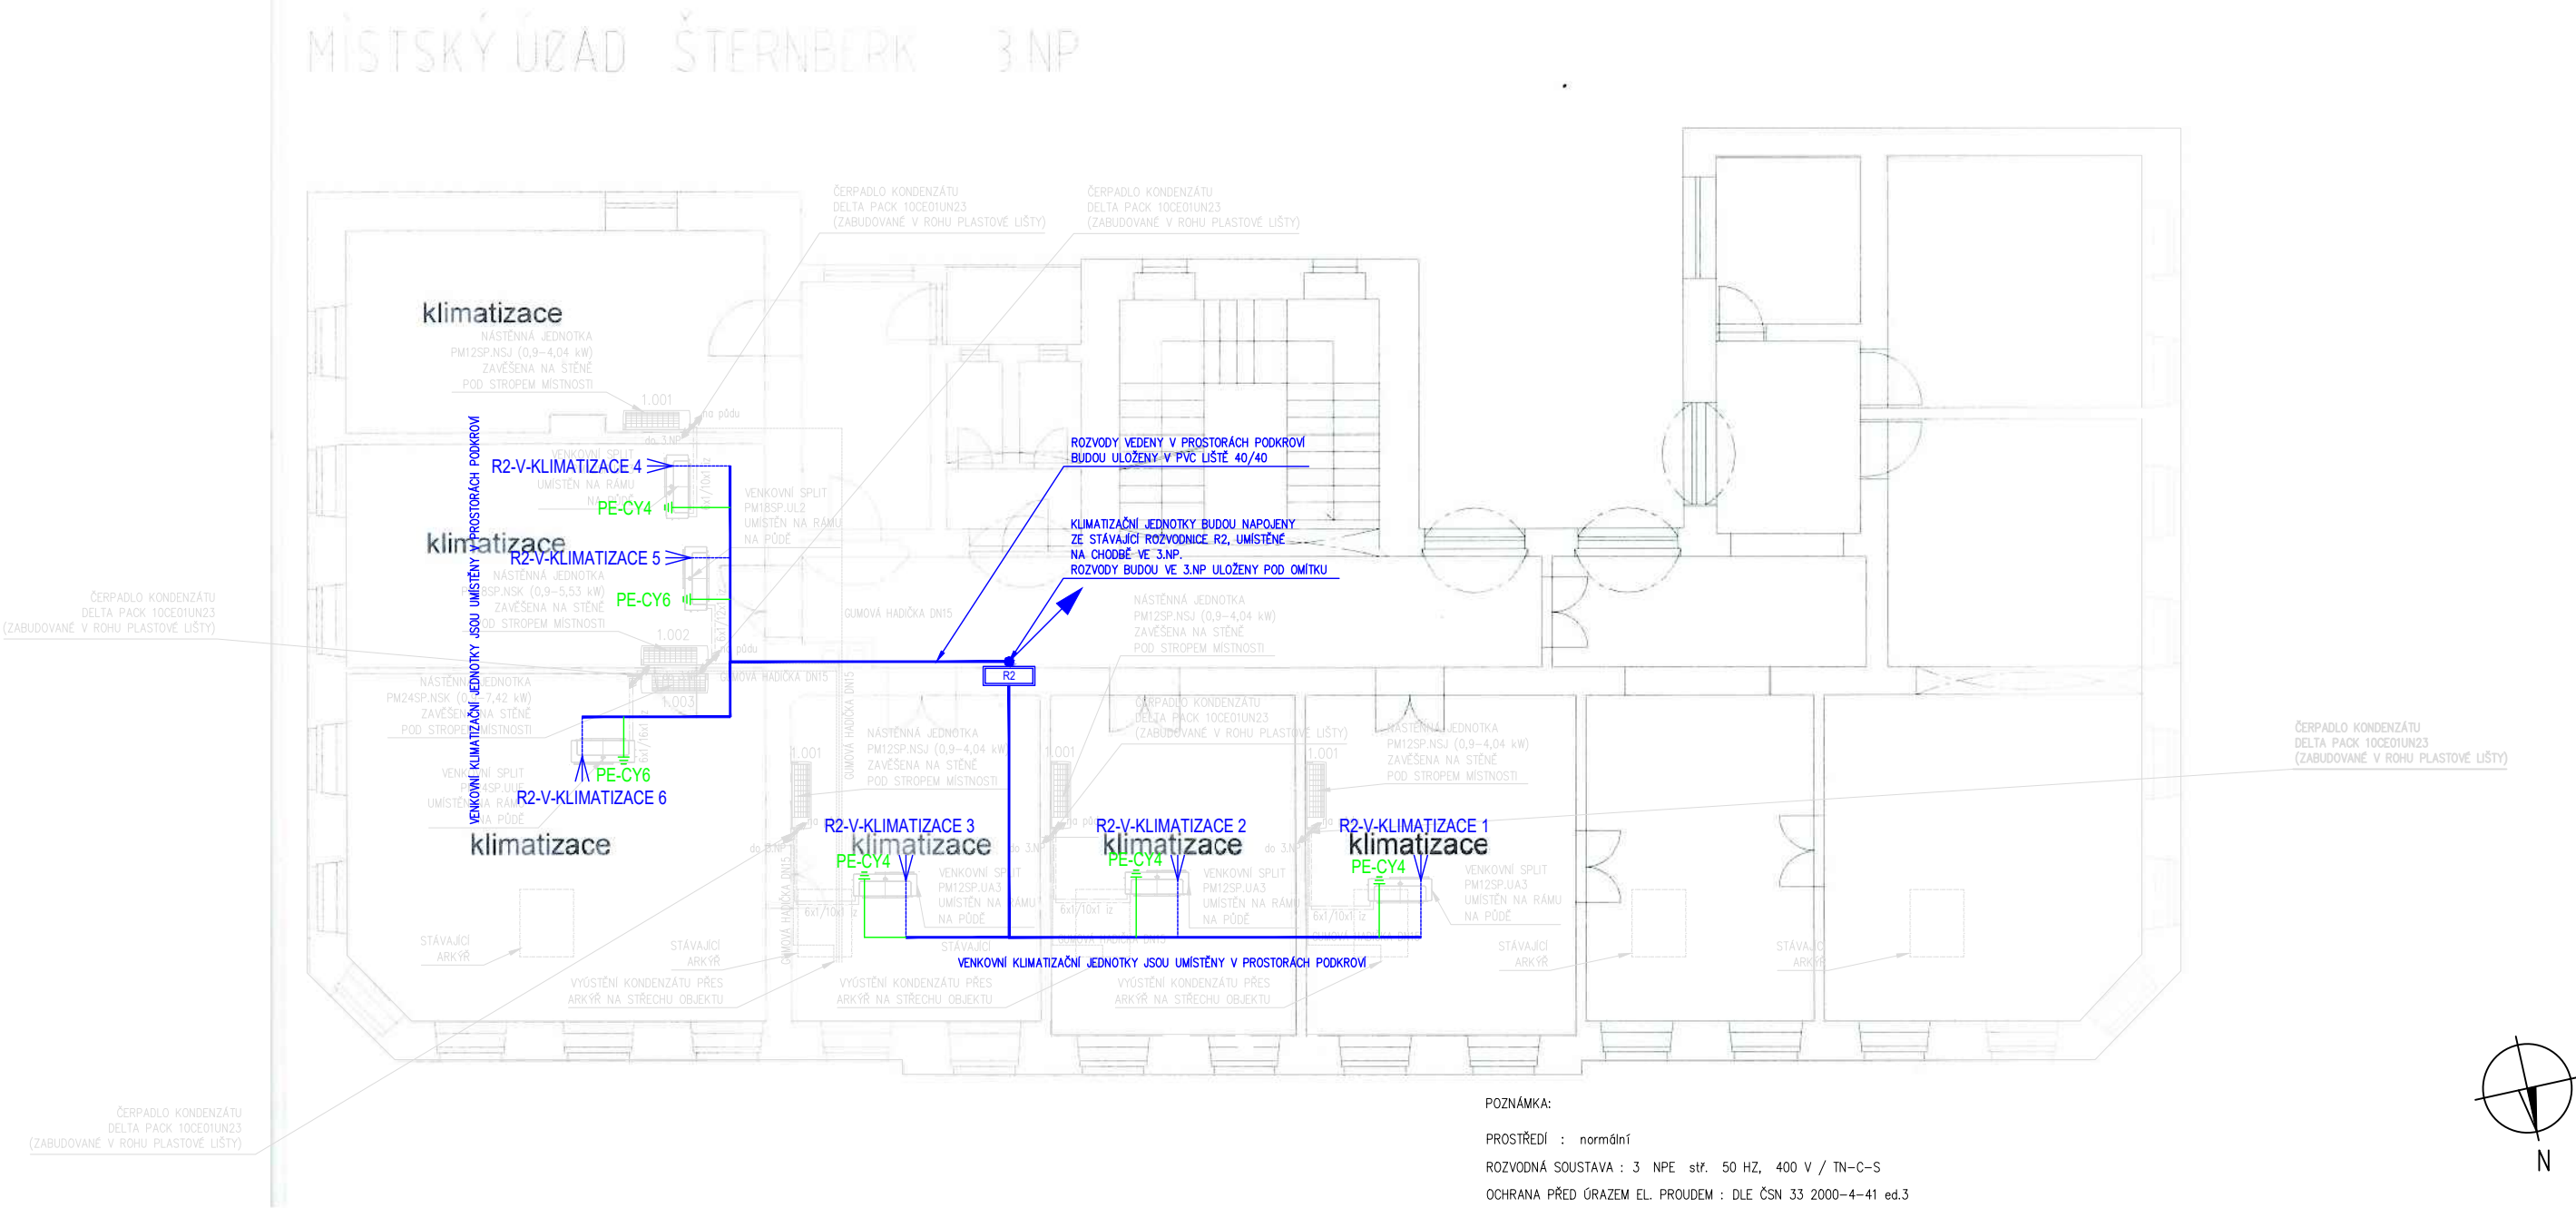

LEGENDA MATERIÁLU – SILNOPROUD	
	DOPLŇKOVÉ POSPOJOVÁNÍ
	KABELOVÝ VÝVOD

NOVÉ KLIMATIZAČNÍ JEDNOTKY BUDOU UMÍSTĚNY V PROSTORÁCH PODKROVÍ
K JEDNOTKÁM V–KLIMATIZACE 1–4 BUDE PŘÍVEDEN NAPÁJECÍ KABEL CYKY–J 3x2,5
K JEDNOTKÁM V–KLIMATIZACE 5 a 6 BUDE PŘÍVEDEN NAPÁJECÍ KABEL CYKY–J 3x4
SPOLEČNĚ S VODIČEM CY(A) 4–6 ZŽ – OCHRANNÉ POSPOJENÍ
KABELY SE UKONČÍ VE STÁVAJÍCÍ ROZVODNICI R2 UMÍSTĚNÉ VE 3.NP DANÉHO OBJEKTU
DO ROZVODNICE BUDE DOPLNĚN PROUDOVÝ CHRÁNIČ A JISTIČ PRVKY (VIZ. SCHEMA DOPLNĚNÍ R2)

V PROSTORÁCH PODKROVÍ BUDOU KABELY ULOŽENY DO PVC LIŠTY 40/40
OD ROZVODNICE R2 PO PROSTUP DO PODKROVÍ BUDOU KABELY ULOŽENY POD OMÍTKU

POZNÁMKA:
PROSTŘEDÍ : normální
ROZVODNÁ SOUSTAVA : 3 NPE str. 50 HZ, 400 V / TN–C–S
OCHRANA PŘED ÚRAZEM EL. PROUDEM : DLE ČSN 33 2000–4–41 ed.3

INVESTOR : MĚSTO ŠTERNBERK, HORNÍ NÁMĚSTÍ 16		<div></div>	
MÍSTO : MĚSTO ŠTERNBERK, HORNÍ NÁMĚSTÍ 78/16			
OKRES : OLMOUC	KRAJ : OLMOUCKÝ		
STUPEŇ : PROJEKTOVÁ DOKUMENTACE PRO PROVÁDĚNÍ STAVBY		<div>MEKOS GROUP a.s.</div> <div>Polská 1174/3A, Olomouc, 779 00</div> <div>☎ +420 585 751 090</div> <div>🌐 www.mekos.cz</div> <div>✉ mekos@mekos.cz</div>	
ZODPOVĚDNÝ PROJEKTANT / VYPRACOVAL: MARTIN PŘÍLESKÝ			
<div>Klimatizace</div> <div>v kancelářích budovy radnice - Horní náměstí 78/16</div>		DATUM	05/2019
		MĚŘITKO	(1:100)
<div>půdorys 3.NP</div>		ČÁST	Č.v. 2
		D.1.4.c	