


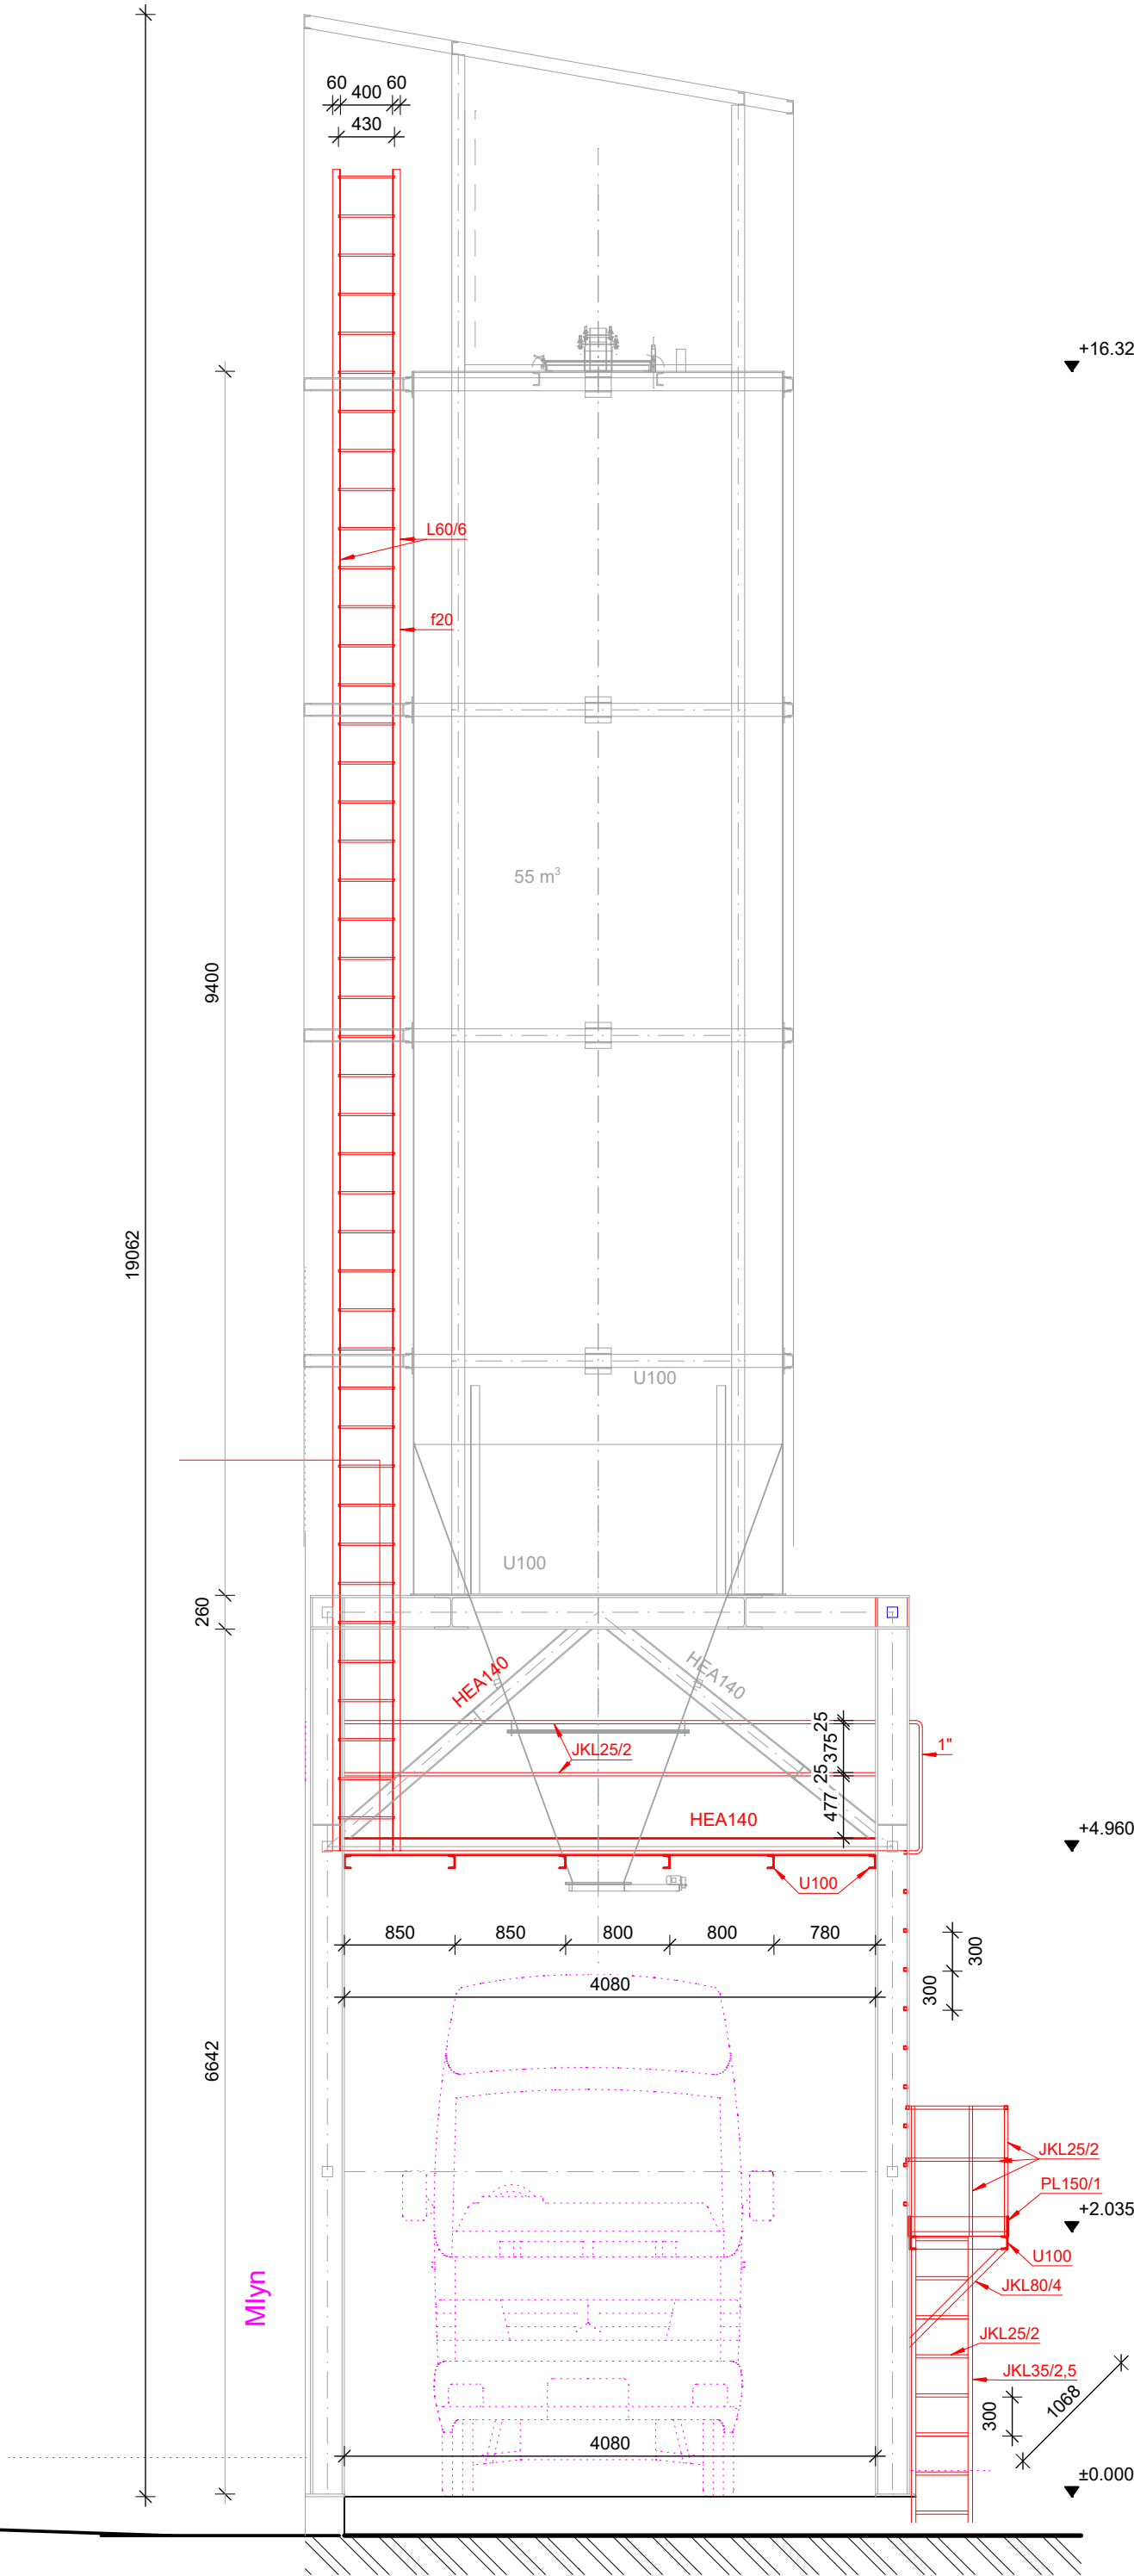


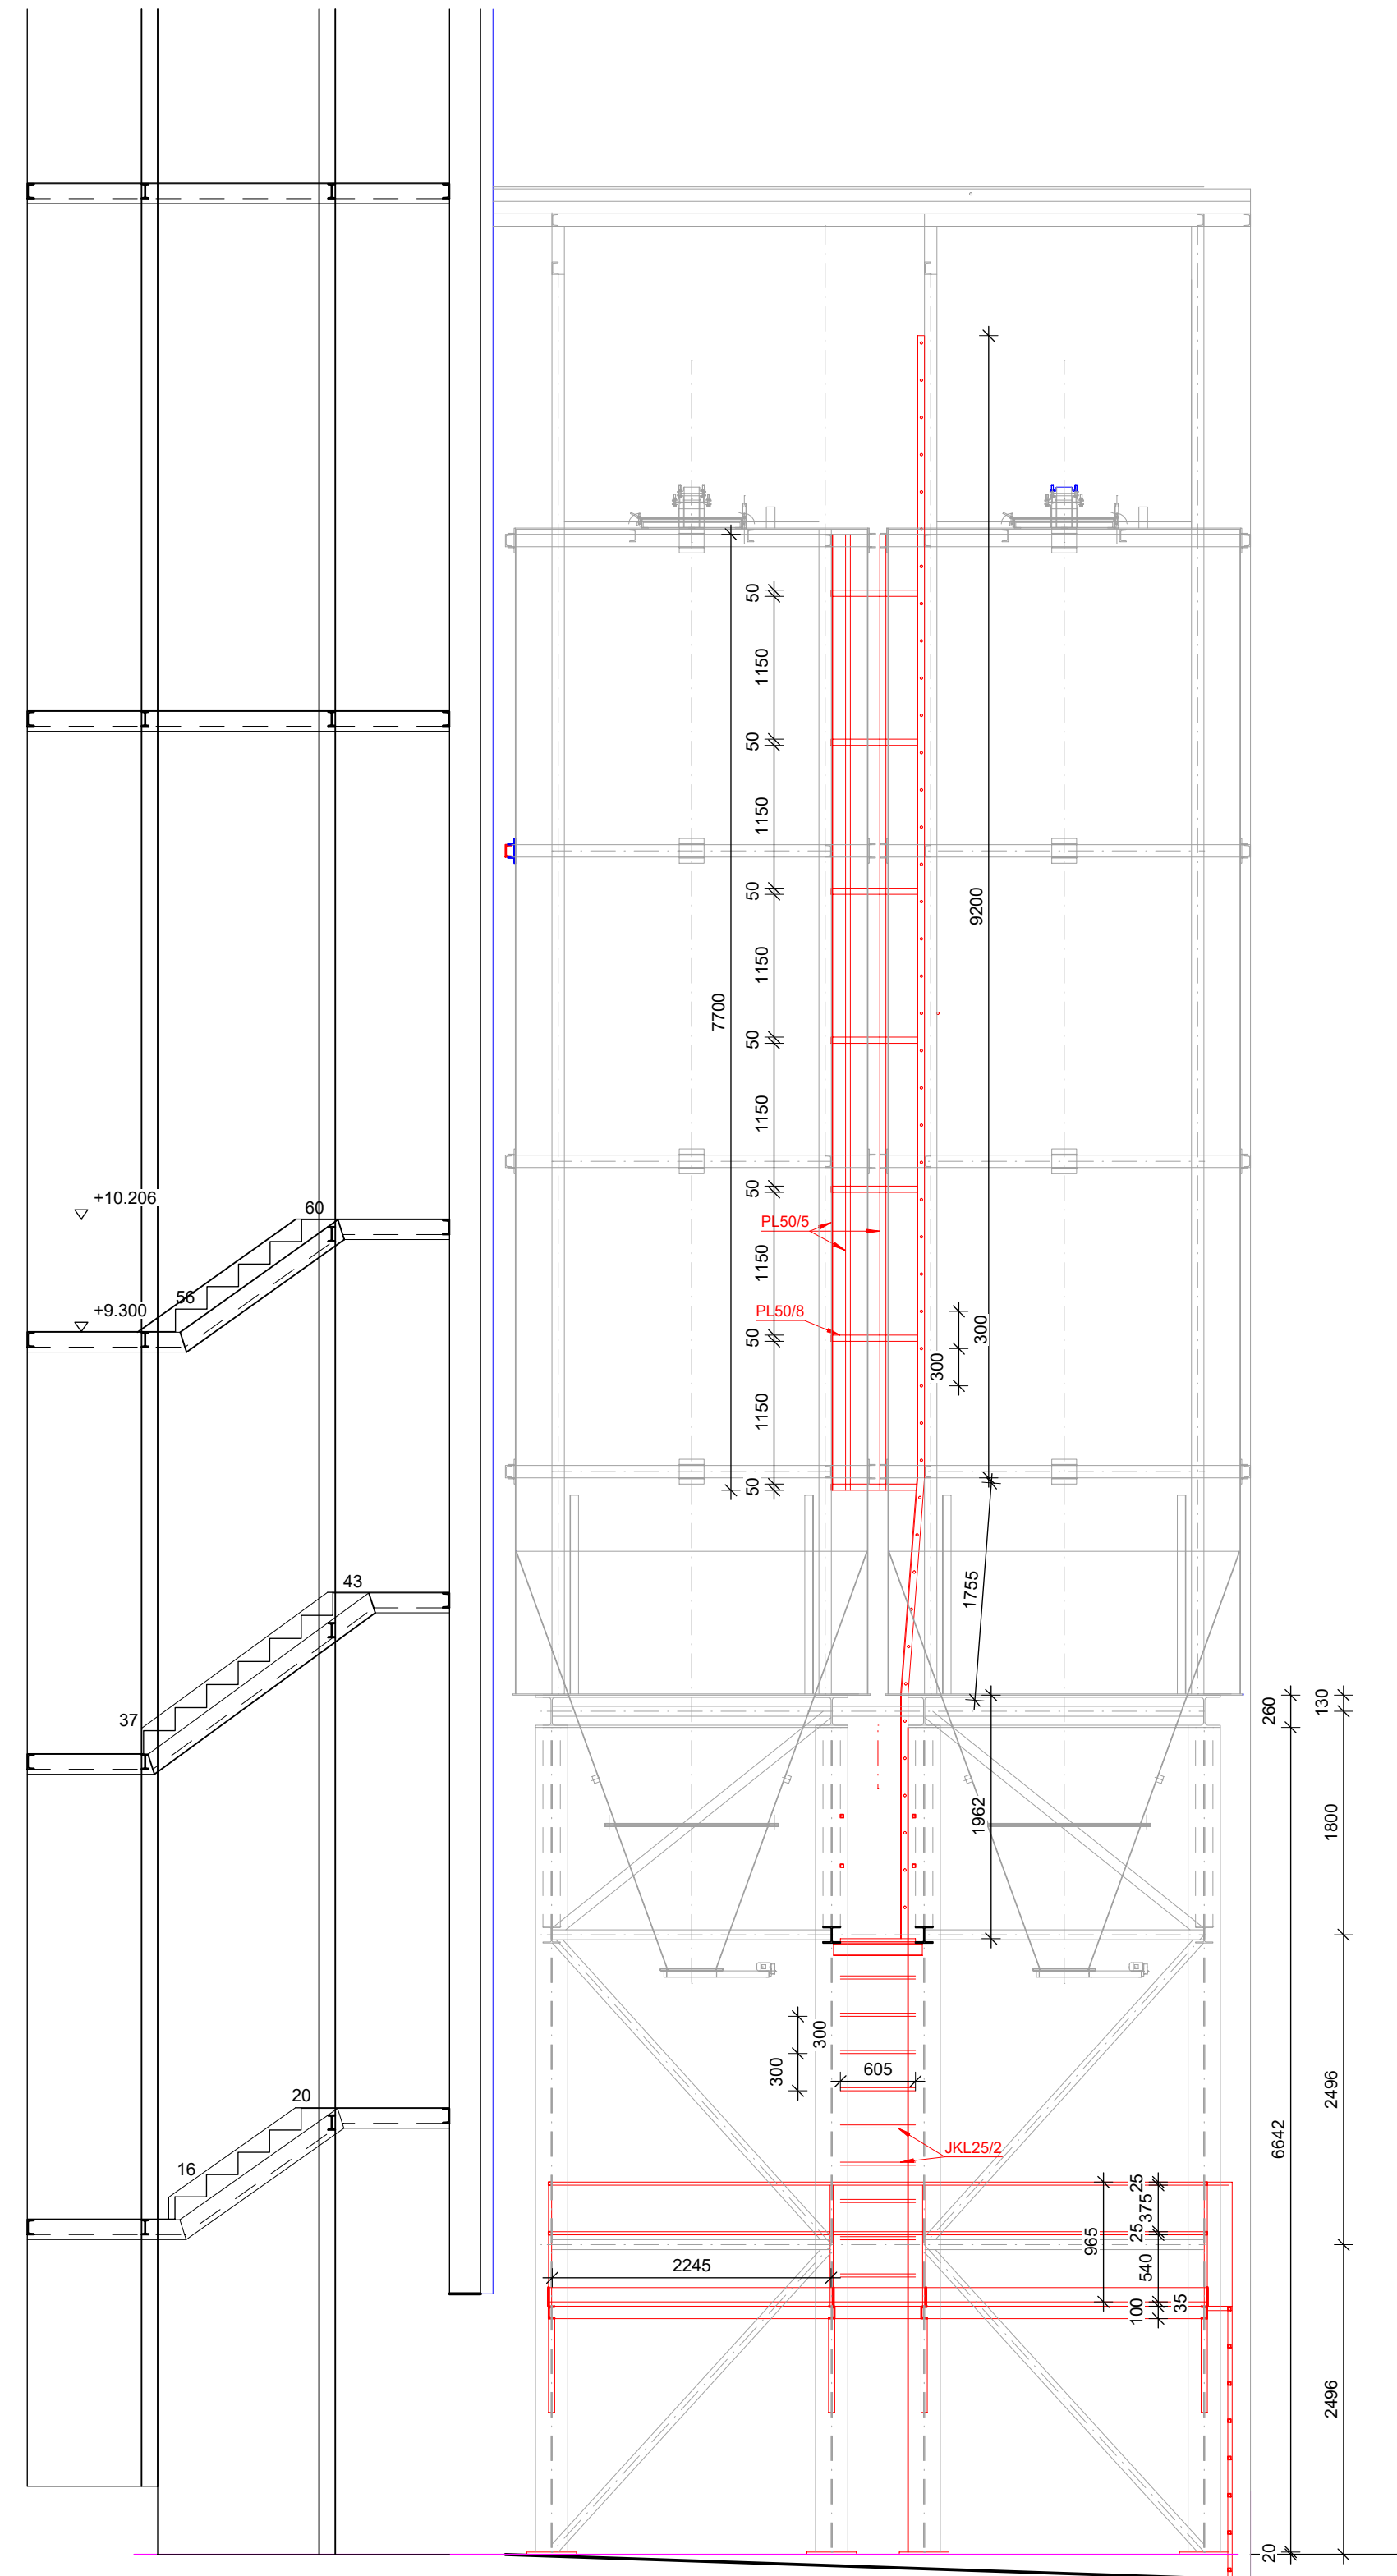

+2,035, +4,960

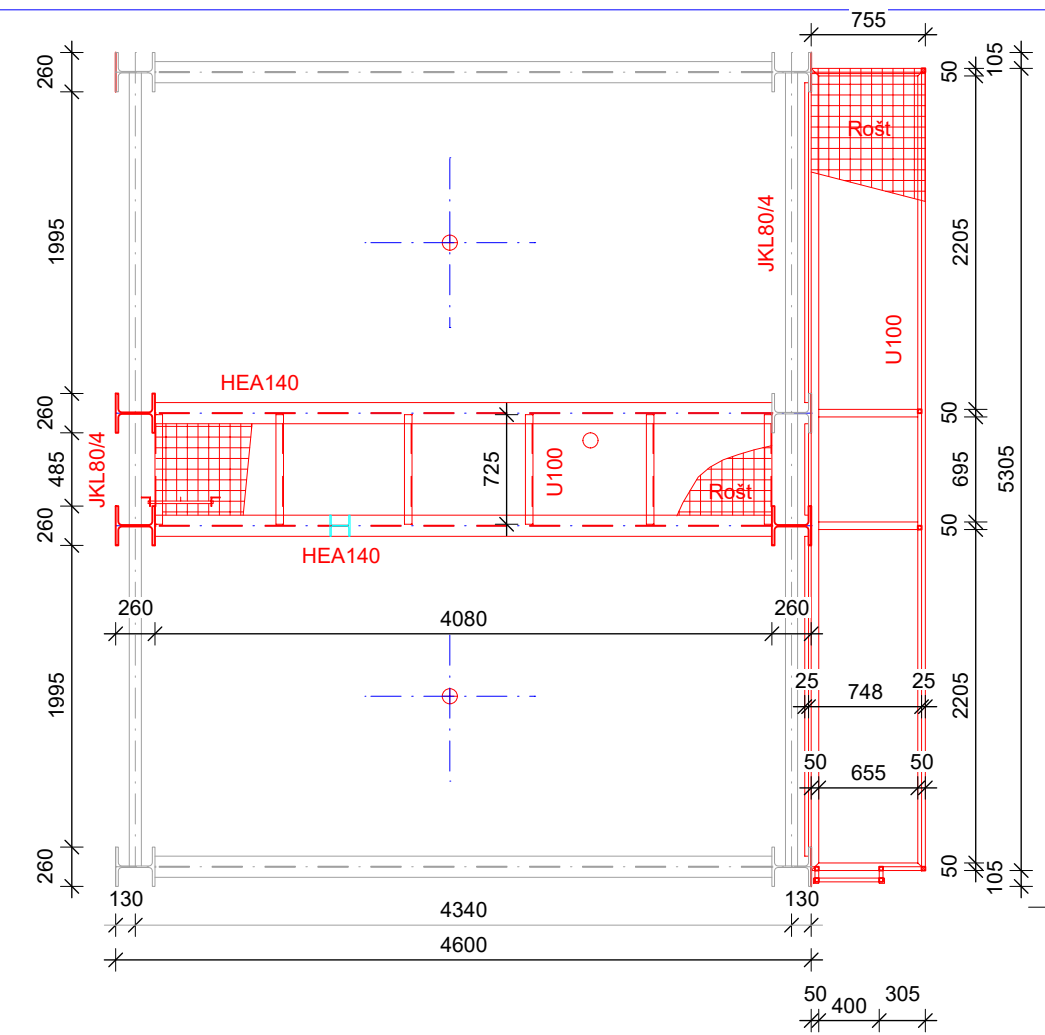

+16,322

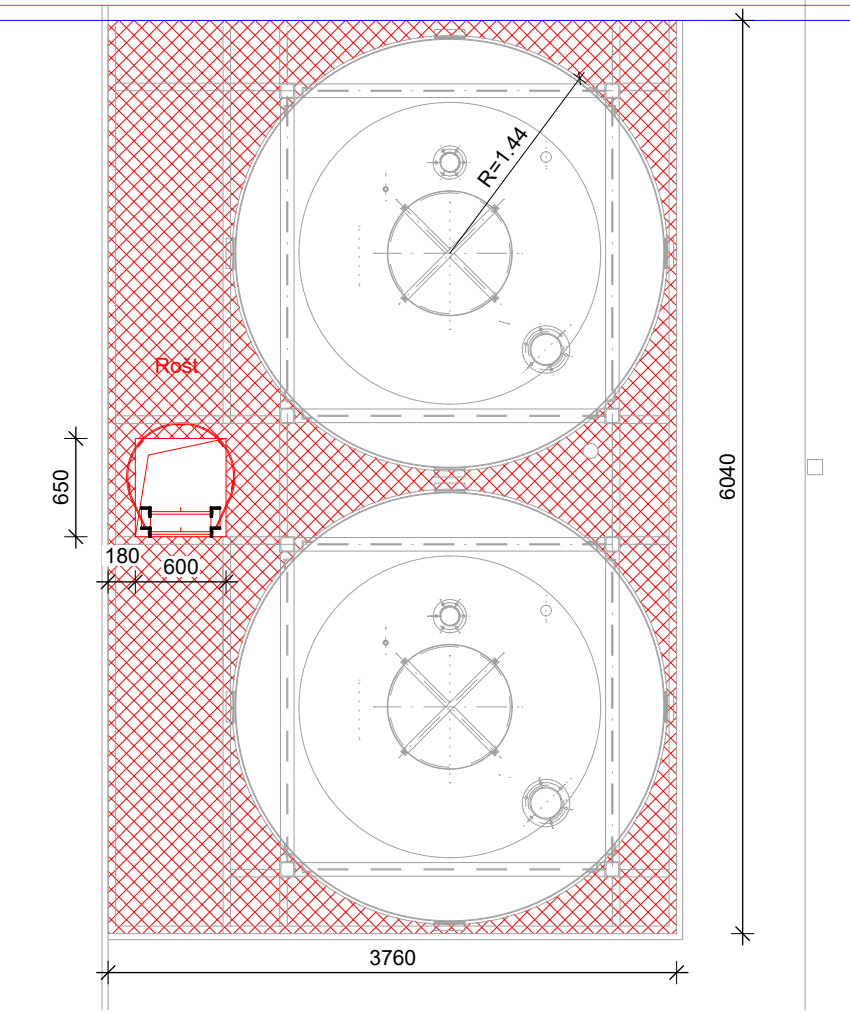

MIESTO STAVBY:	Kolárovo, parc. č.28445/159, 321, 338, 345	ZODP. PROJEKTANT: Ing. Balogh Attila FORMÁT: A Č. VÝKRESU 03A
INVESTOR:	VITAFLOA a.s.	
NÁZOV AKCIE:	2 x silo na odpad	
STAVBA:	OK rebrík	
NÁZOV VÝKRESU:	OK rebrík	MIERKA: M 1:50
AUTOR: Ing. BALOGH Attila		
VYPRACOVAL: Ing. BALOGH Attila		

V/Š = 500 / 594 (0.30m2)

Allplan 2022