




Bočná stena

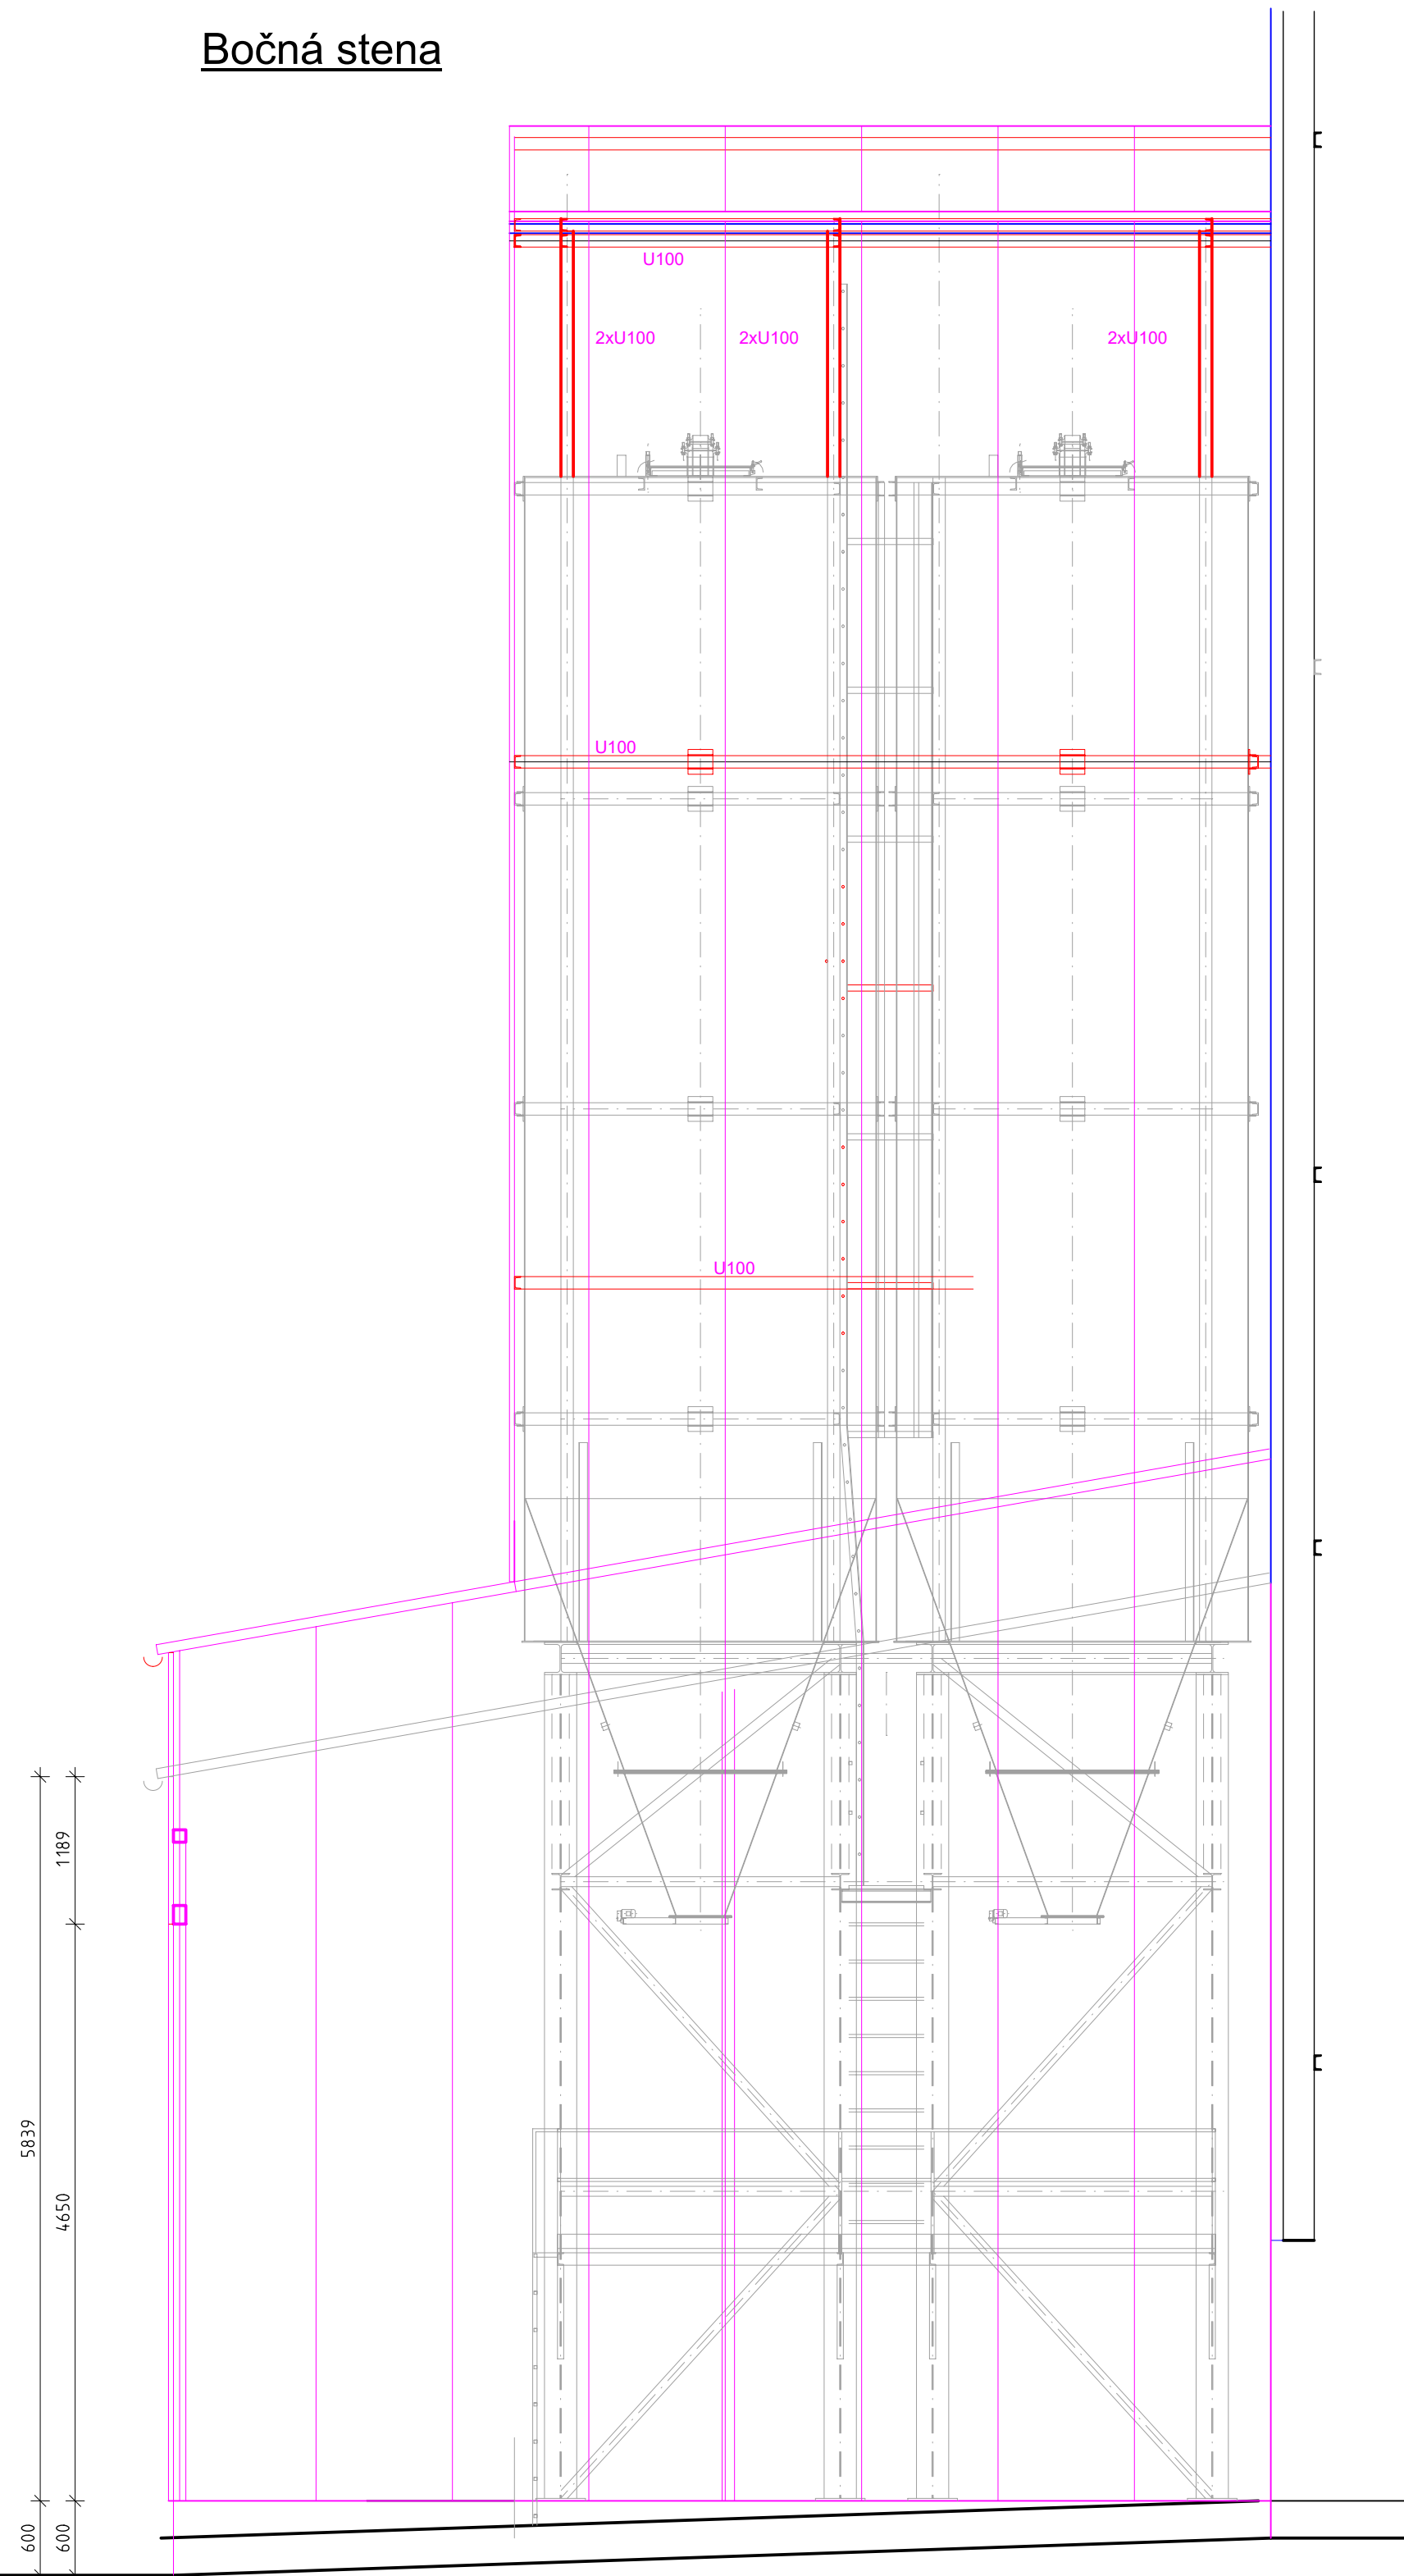


Bočná stena

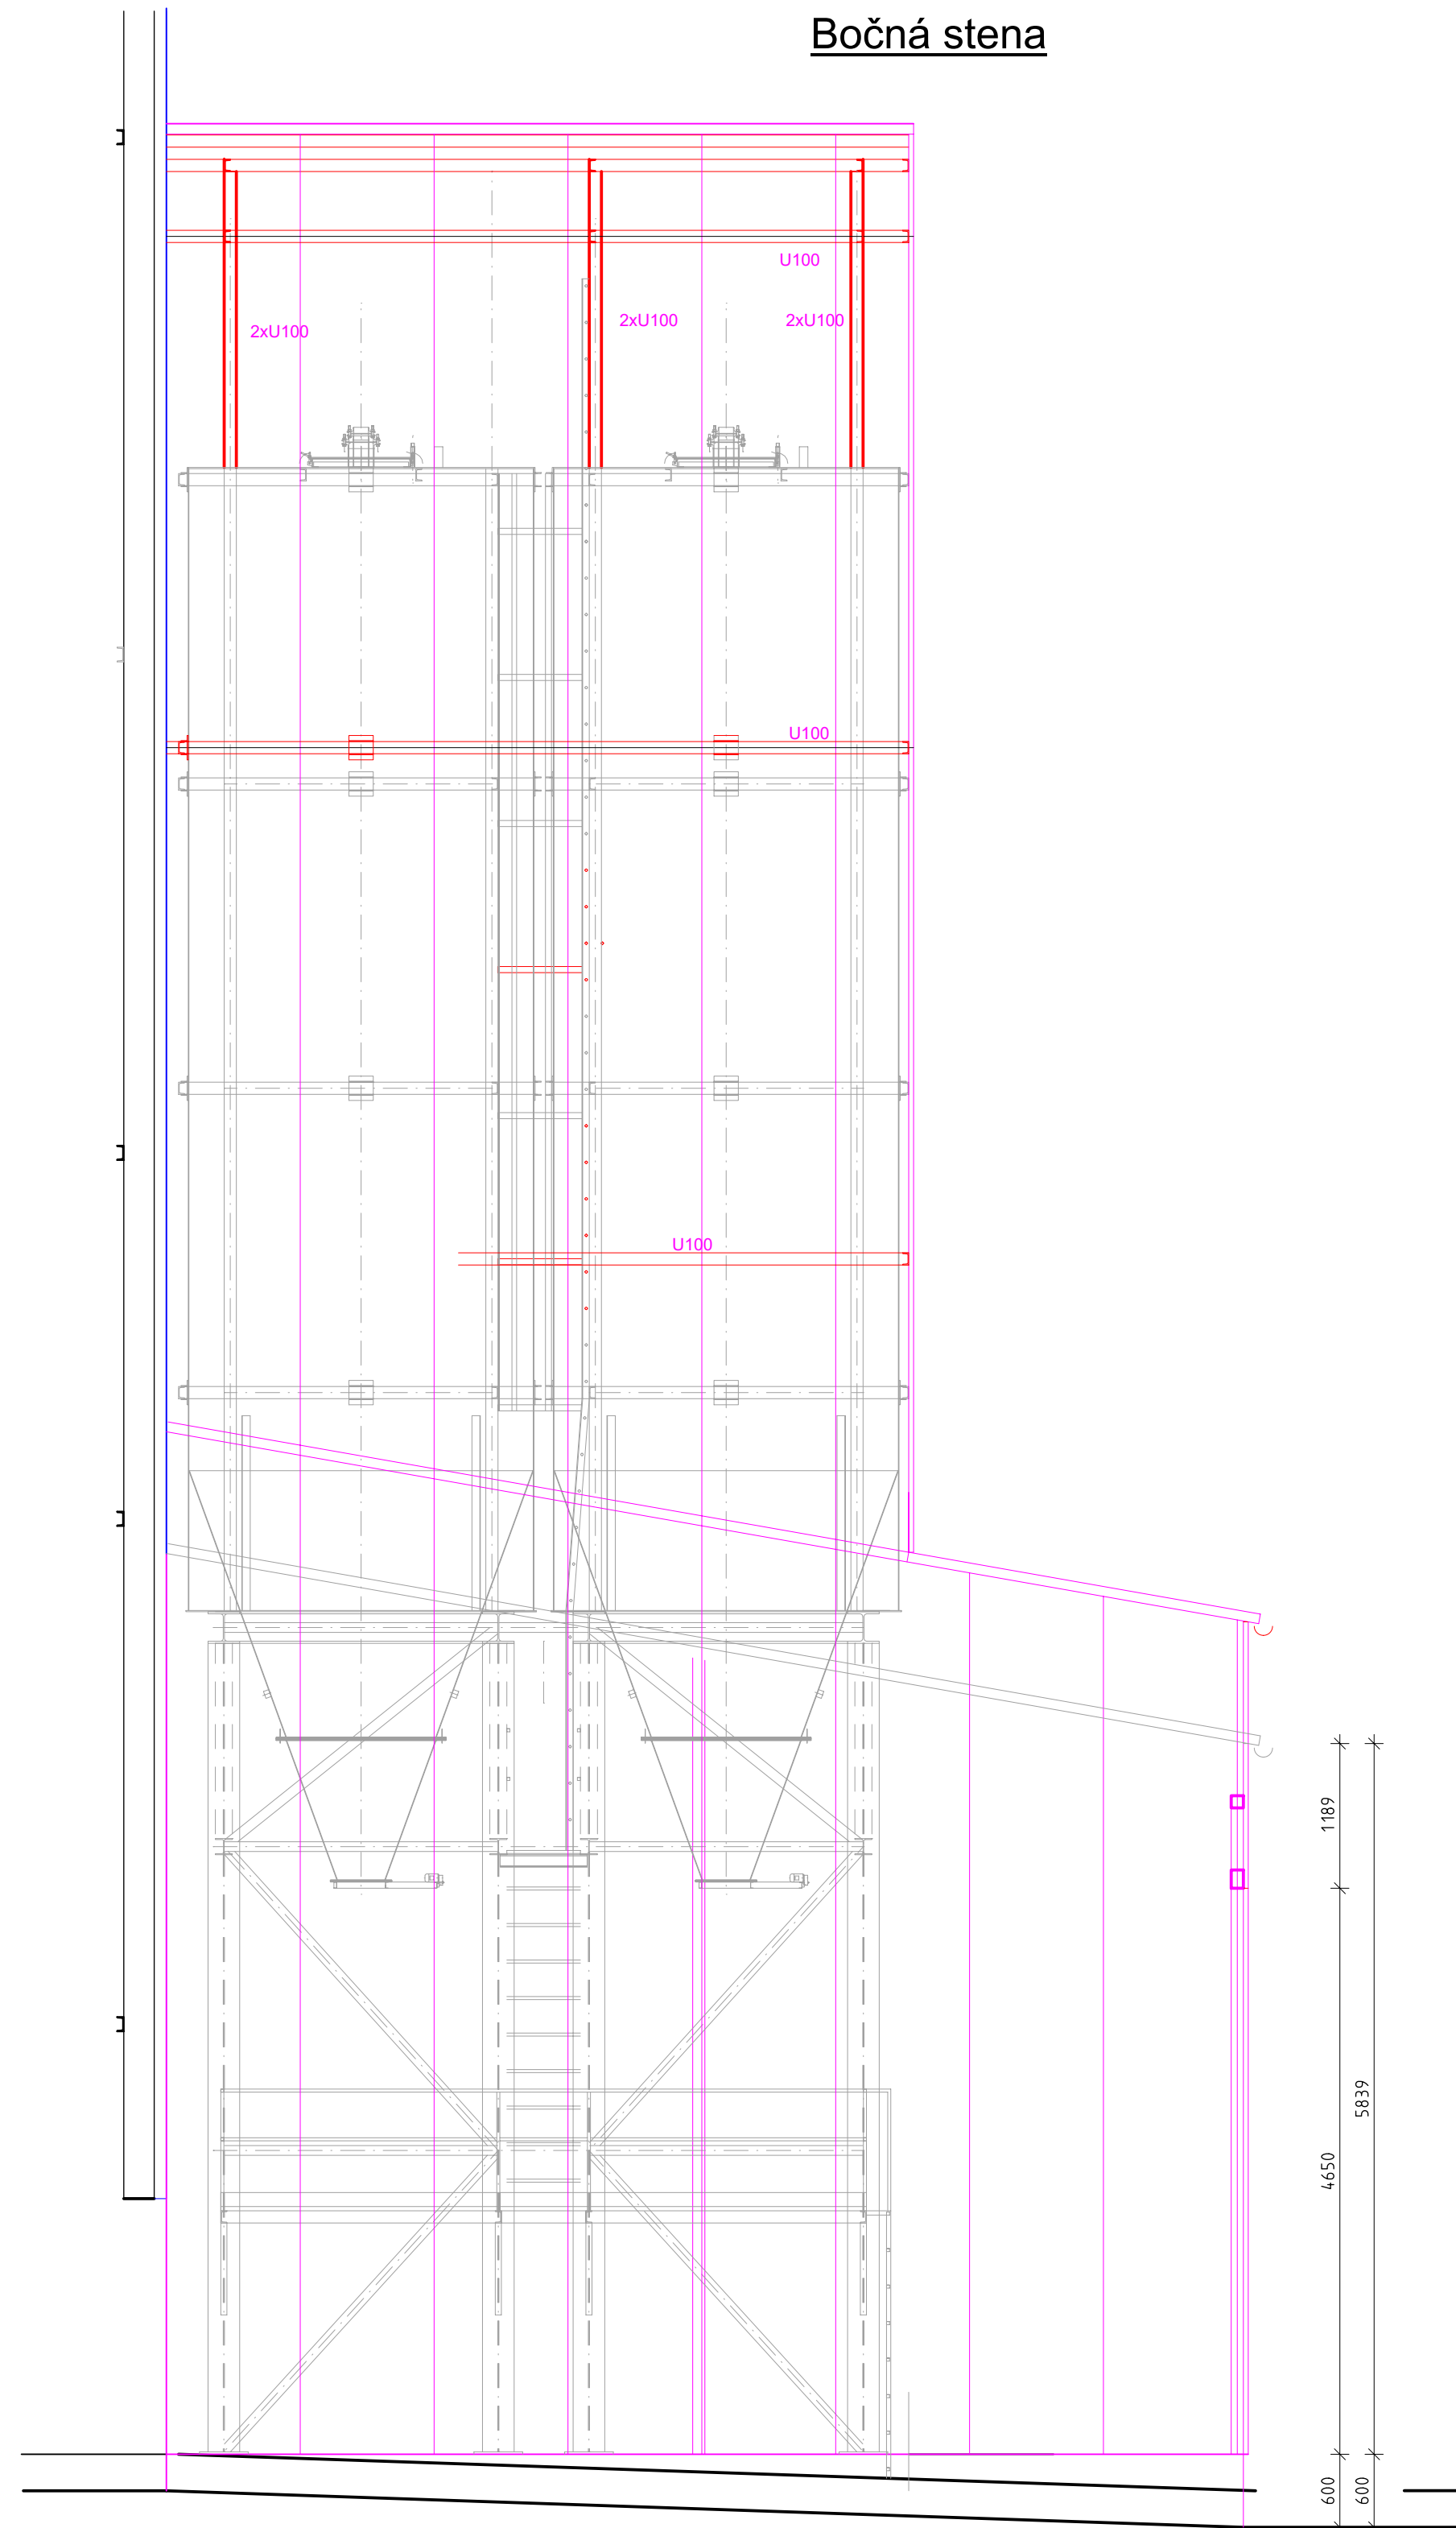

Čelná stena

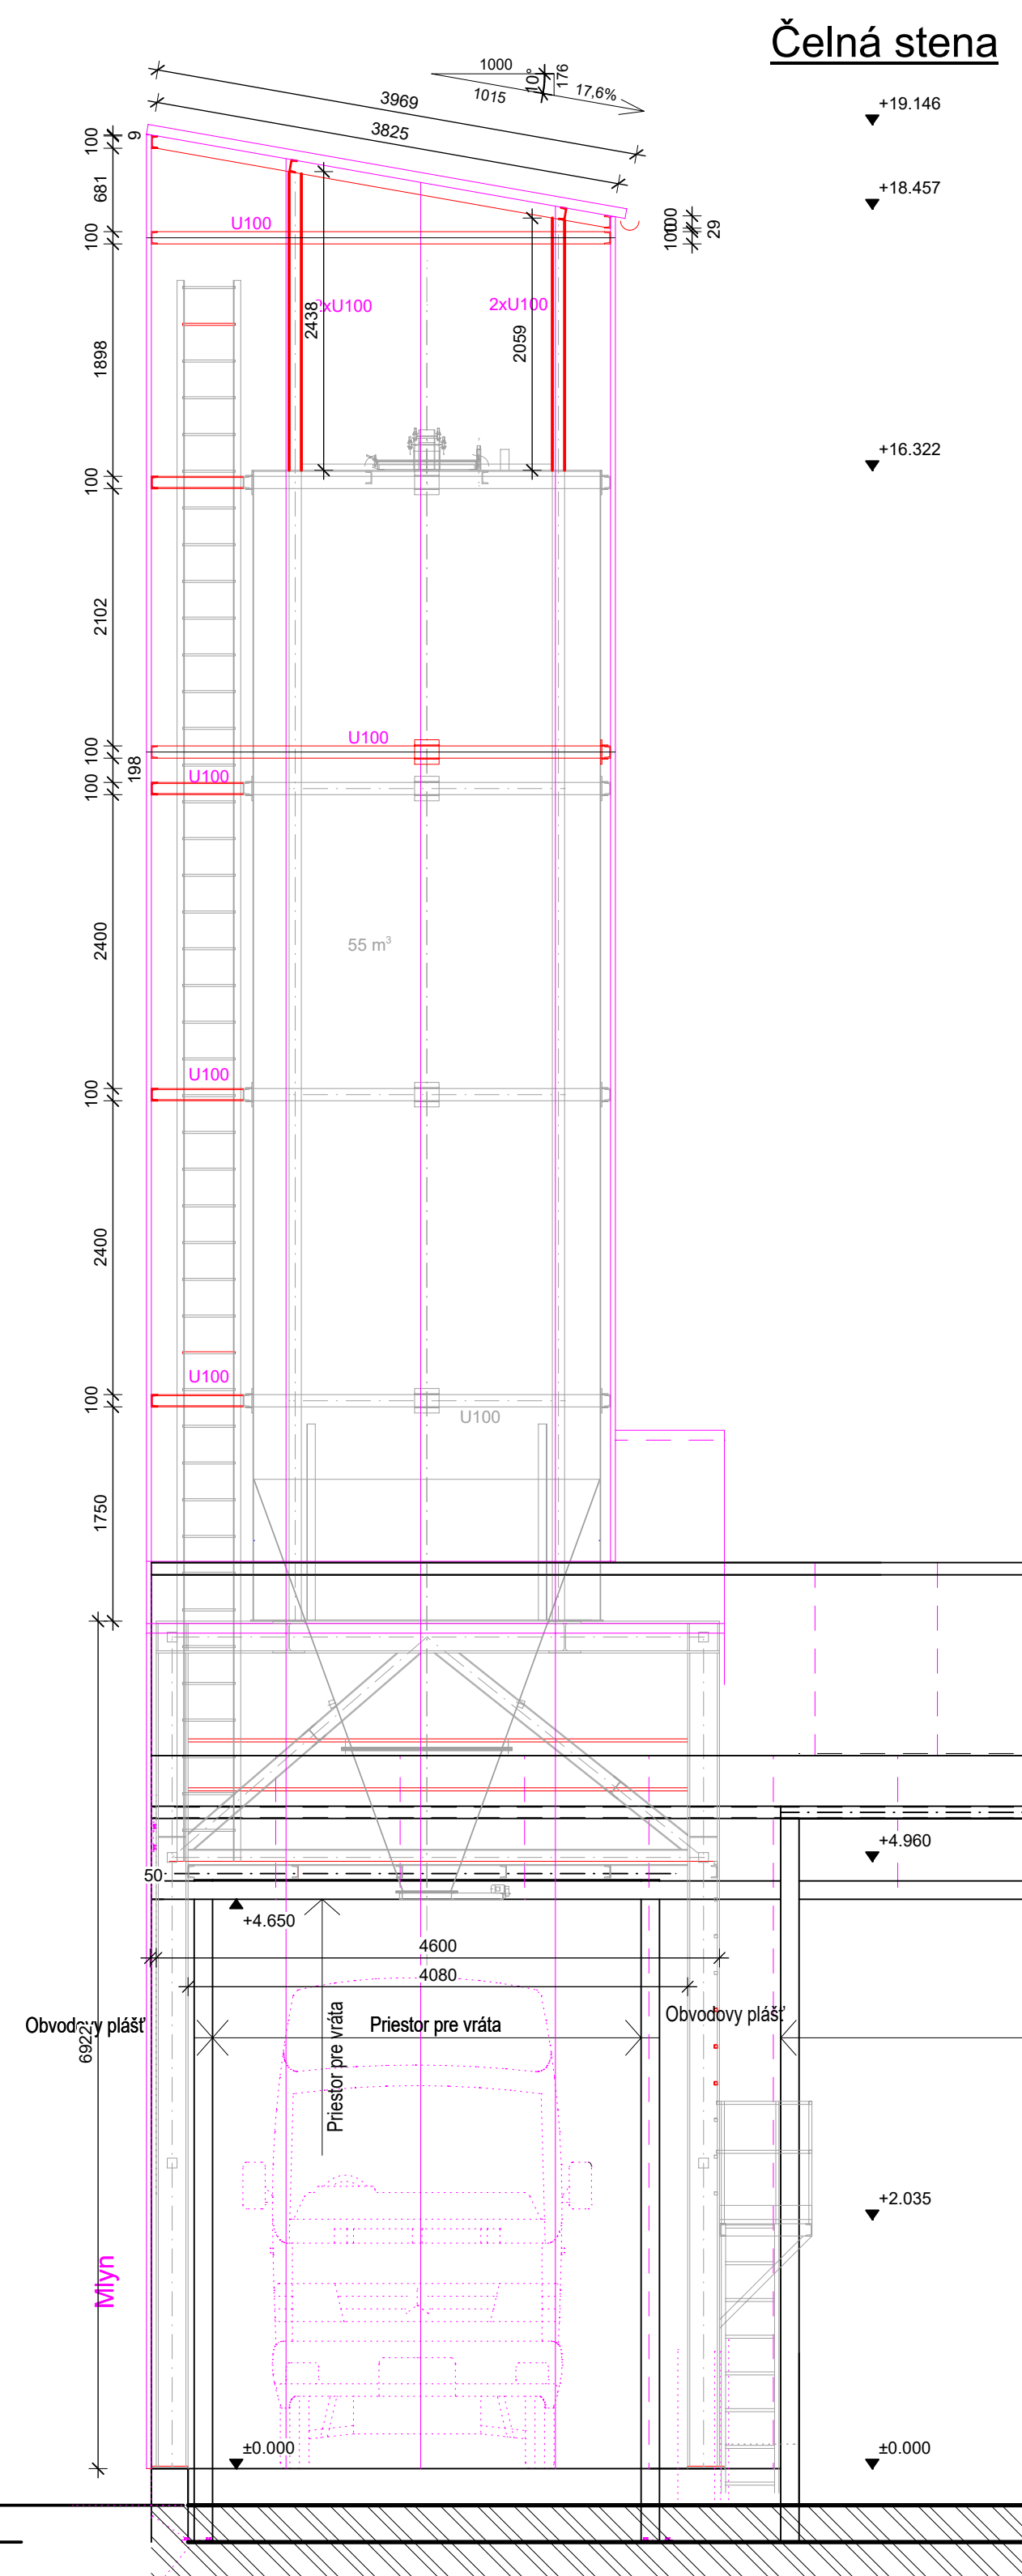

Pôdorys strechy

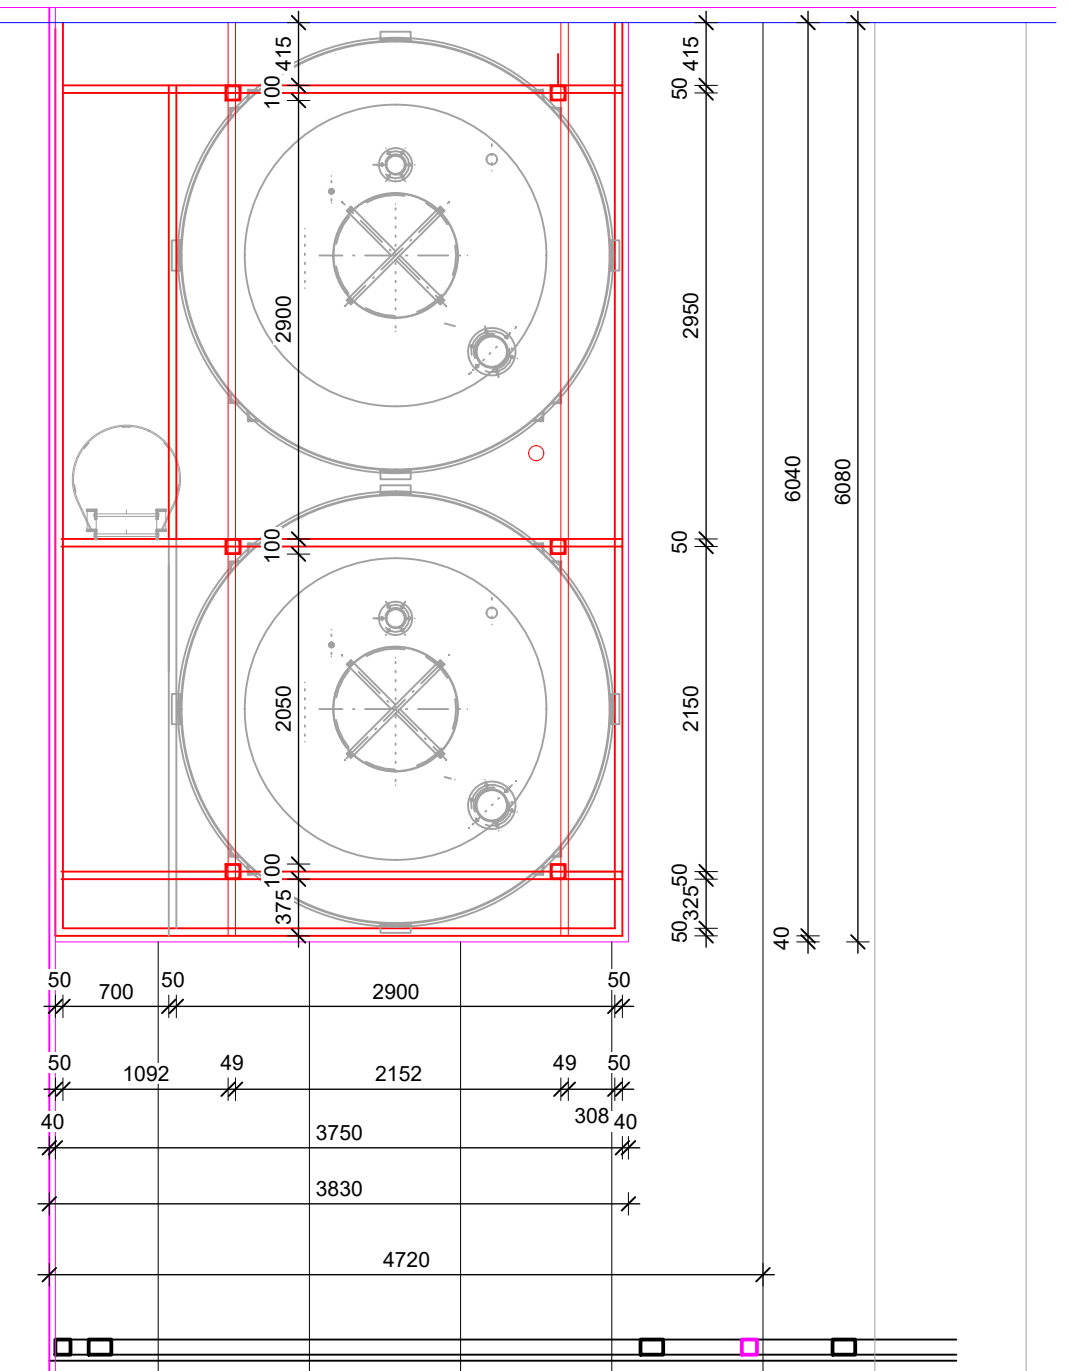

Miesto Stavby:	Kolárovo, parc. č.28445/159, 321, 338, 345	
Investor:	VITAFLÓRA a.s.	
Názov Akcie:	2 x silo na odpad	
Stavba:		
Názov Výkresu:	OK opláštenia	
Autor: Ing. BALOGH Attila		ZODP. PROJEKTANT: Ing. Balogh Attila
Vypracoval: Ing. BALOGH Attila	Mierka: M 1:50	Formát: A Č. výkresu: 04A