Pohlad severný

M 1:100

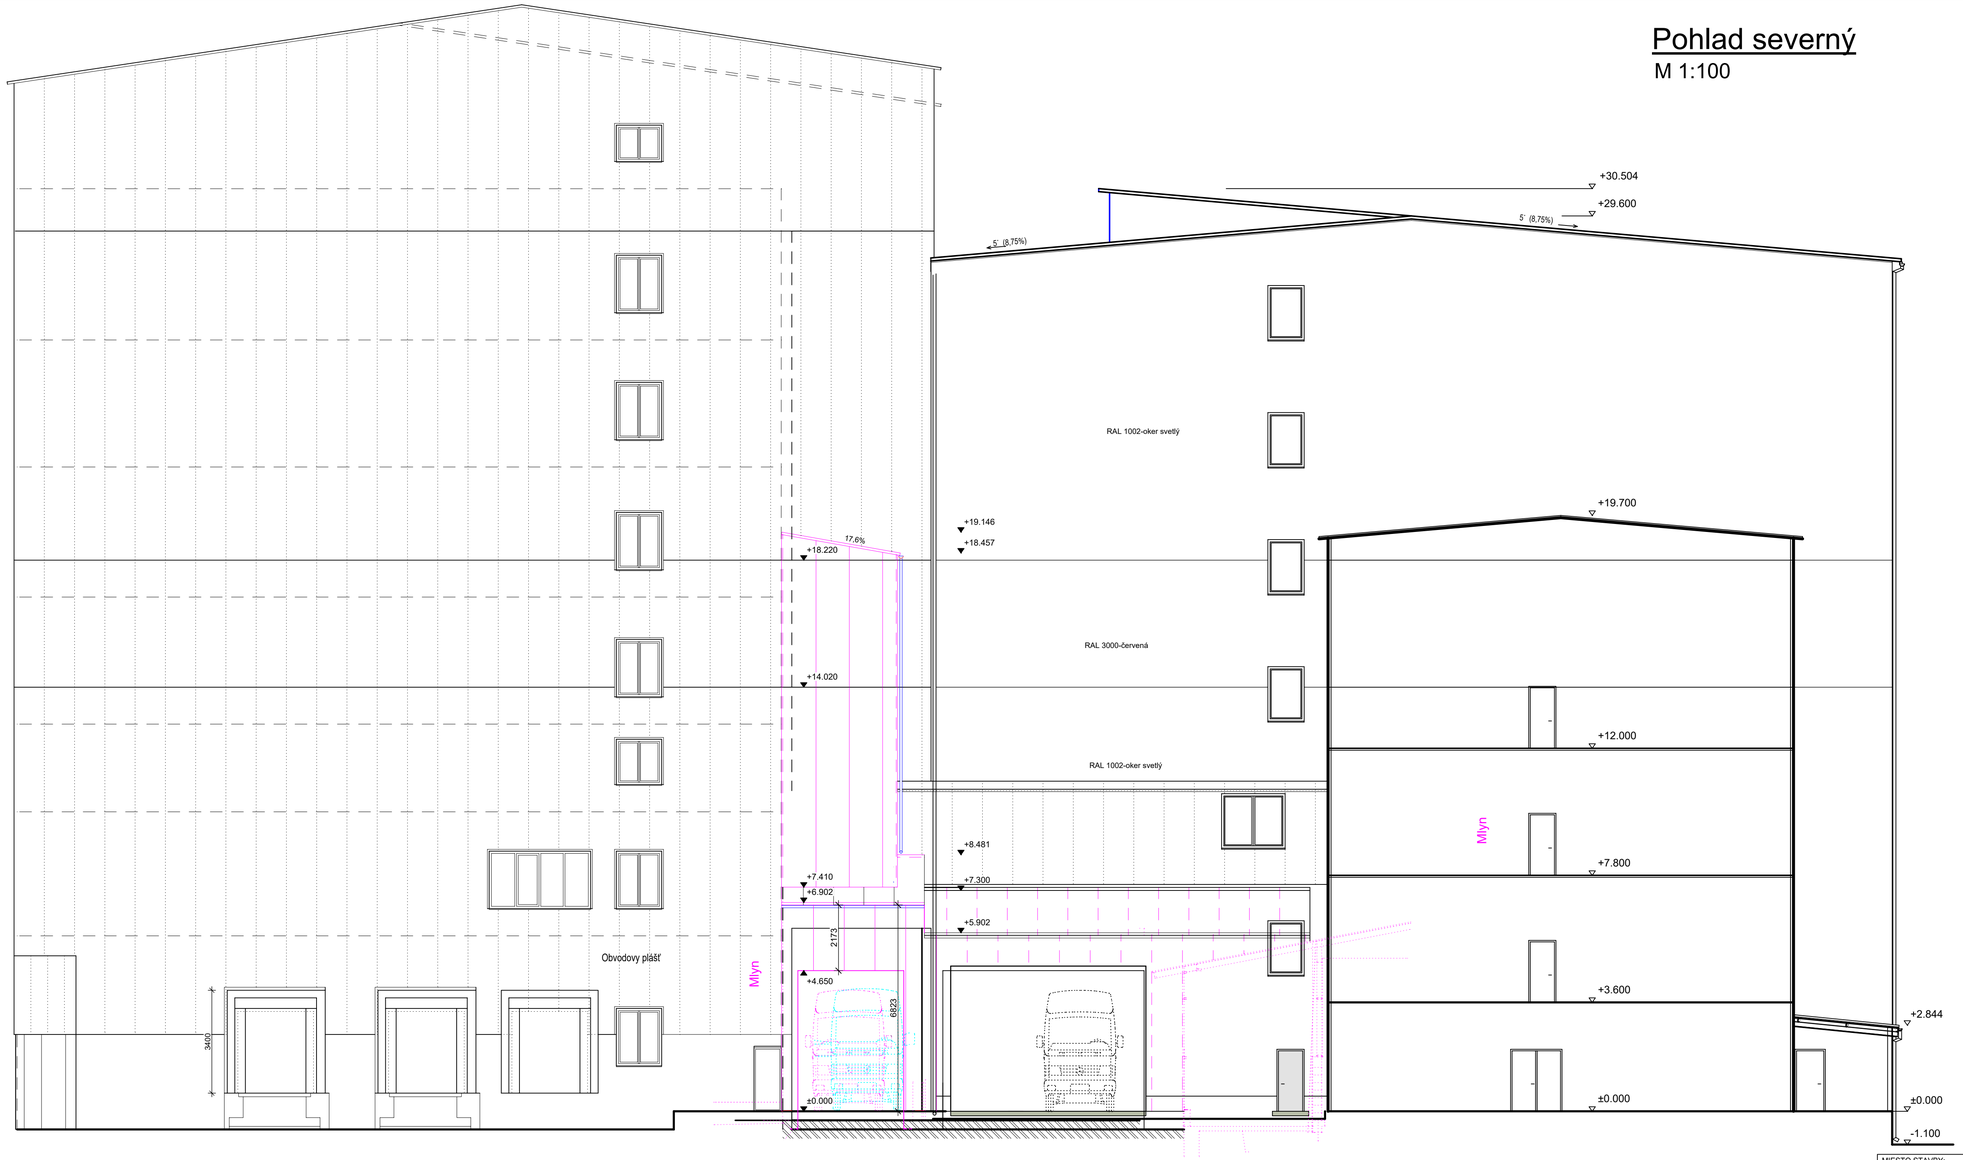

Legenda		
ozn.	názov	farba
A	Mozaiková omietka Baumit	5 S 7 - sivá
B	Sendvičové panely Rannila	RAL 1002-oker svetlý RAL 3000-červená
C	Exteriérová omietka BAUMIT	MAIS 25 M - oker svetlý
D	Protipožiarne dvere	
E	Plastové okná s izolačným dvojsklom	Biele
F	Profilovaný plech Rannila	RAL 1002-oker svetlý

P.V.B. = 0,000 = 109,950 m n.m.

MIESTO STAVBY:	Kolárovo, parc. č.28445/159, 321, 338, 345
INVESTOR:	VITAFLÓRA a.s.
NÁZOV AKCIE:	2 x silo na odpad
STAVBA:	
NÁZOV VÝKRESU:	Pohlad severný
AUTOR: Ing. BALOGH Attila	
VYPRACOVAL: Ing. BALOGH Attila	MIERKA: M 1:50
ZODP. PROJEKTANT: Ing. Balogh Attila	
FORMÁT: A	Č. VÝKRESU 06A

V/Š = 450 / 841 (0.38m2)

Allplan 2022