



ZÁKLADY
-M 1:50-

-M 1:50-

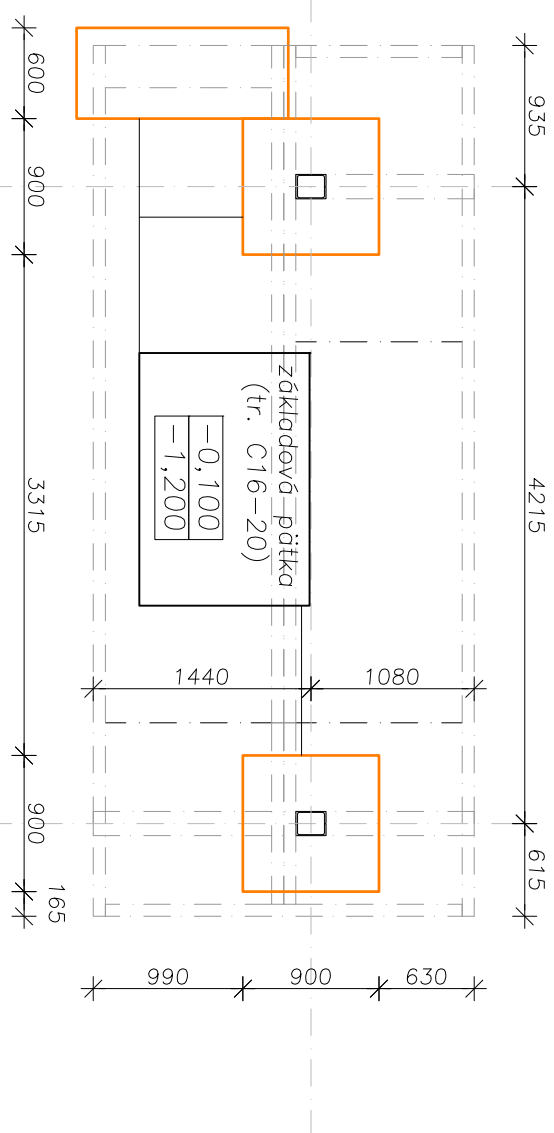


Pôdorys

-M 1:50-

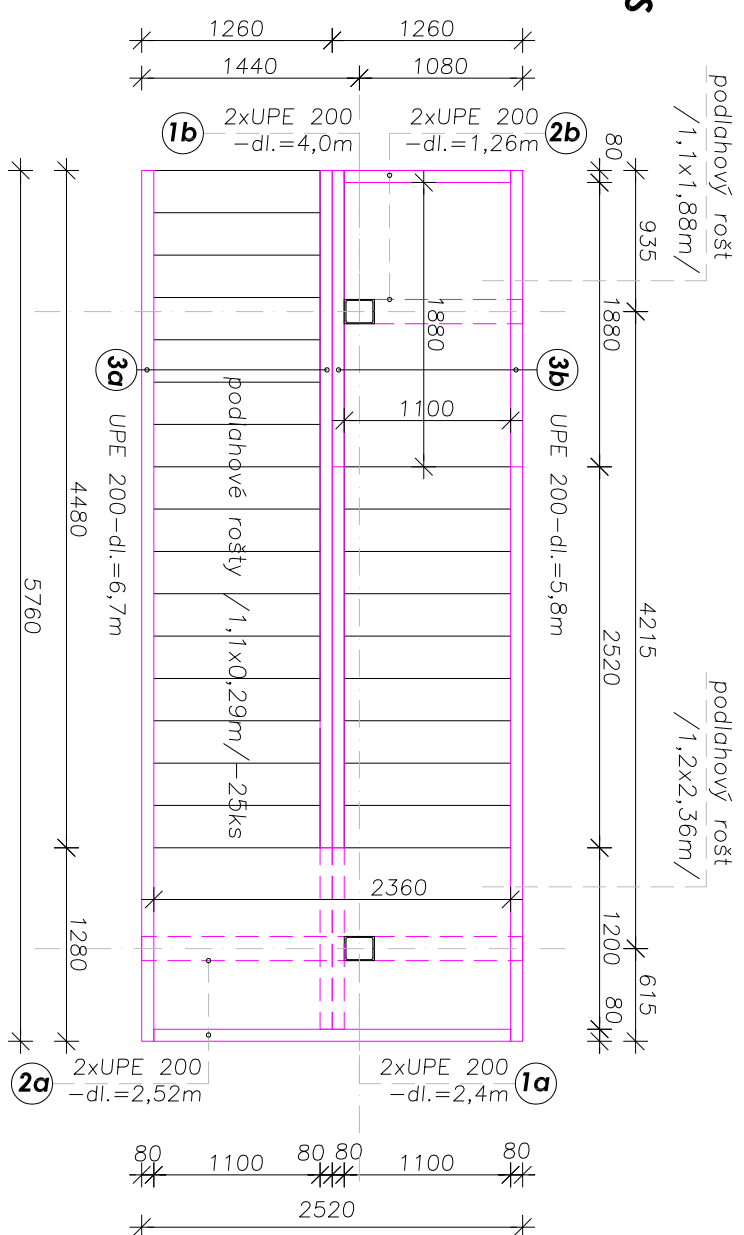


REZ A-A
-M 1:50-

-M 1:50-

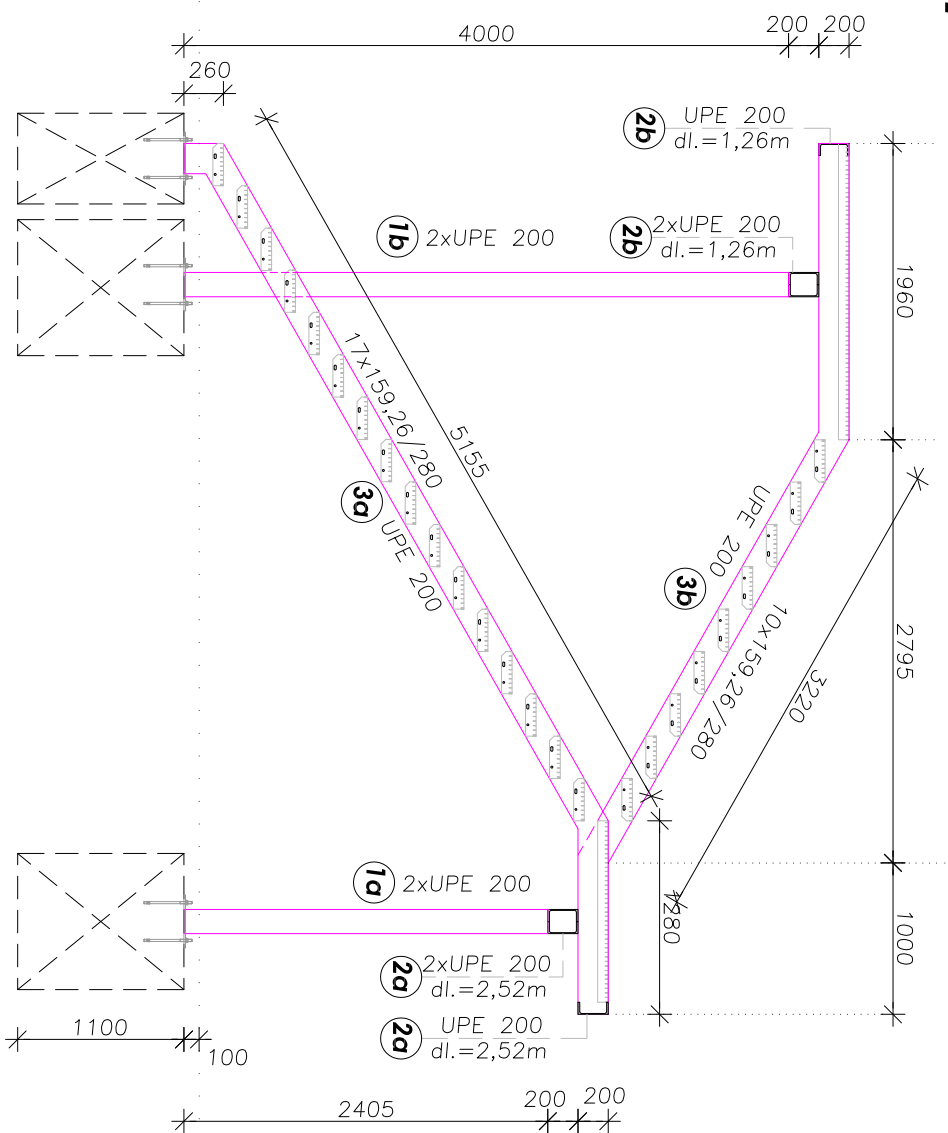


Pôdorys

-M 1:50-

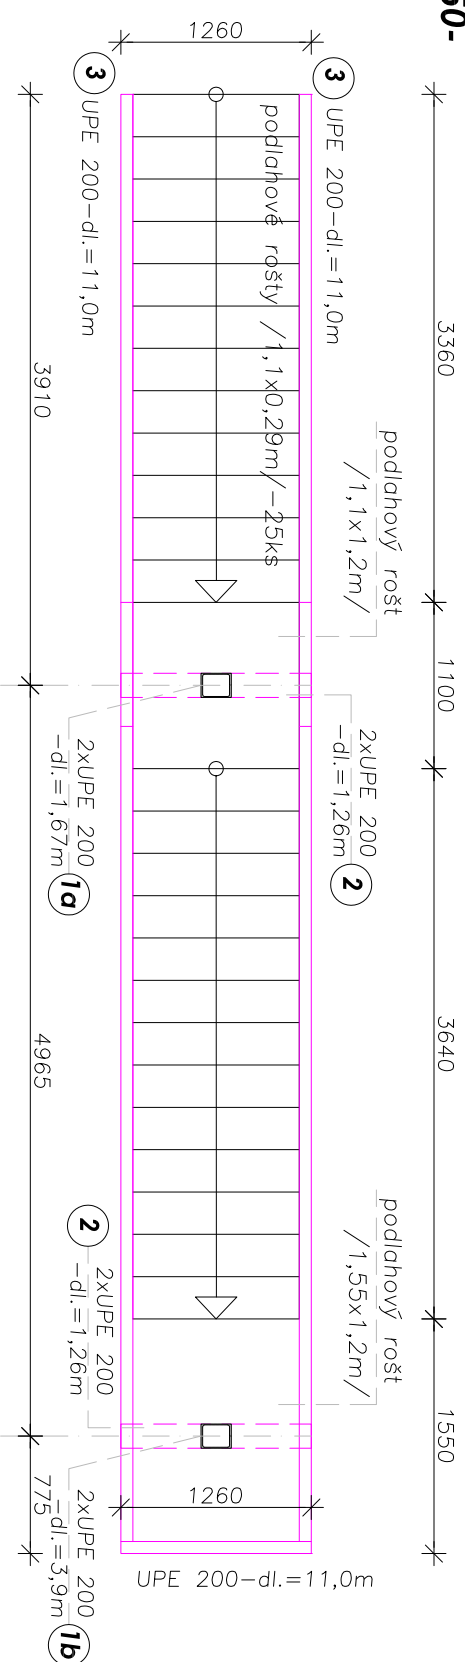

**REZ A-A
-M 1:50-**

-M 1:50-

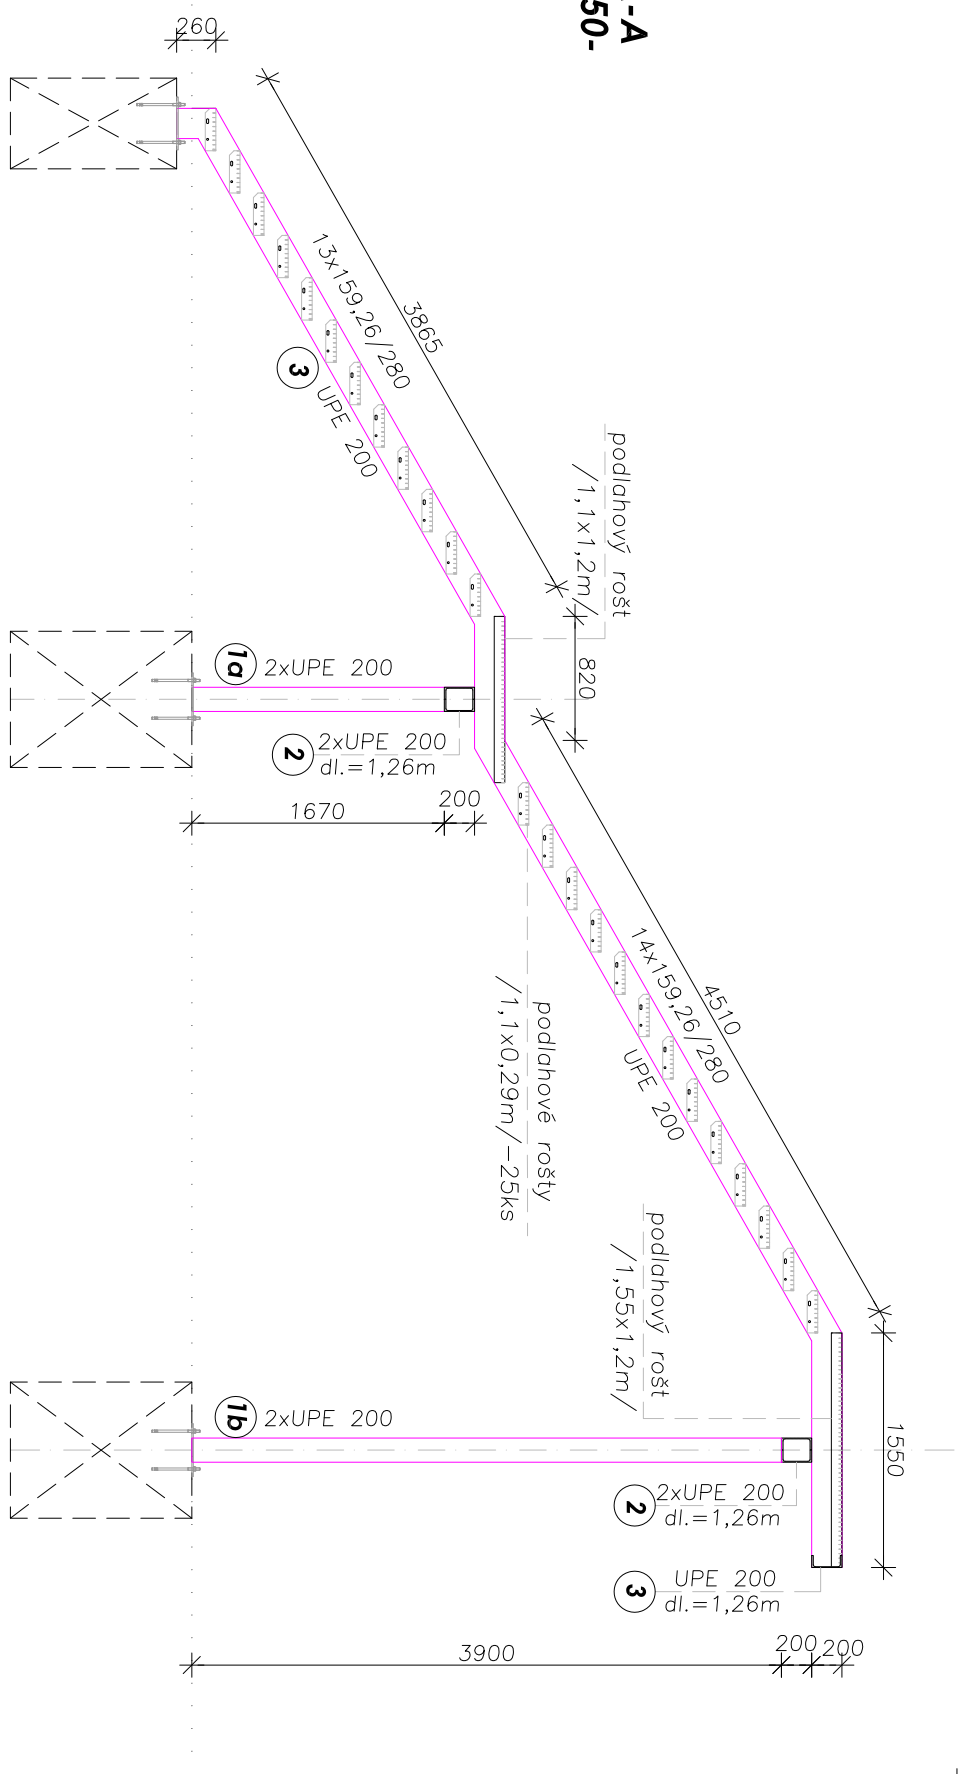

VÝKAZ OCEL. PRVKOV

Názov prvku (ozn.)	Prierez	Dĺžka prvku (m)	Počet kusov	Dĺžka spolu(m)
stĺp 1a	UPE 200	2,4	2	4,8
stĺp 1b	UPE 200	4,0	2	8,0
nosník 2a	UPE 200	2,52	3	7,56
nosník 2b	UPE 200	1,26	3	3,78
schodnica 3a	UPE 200	6,7	2	13,4
schodnica 3b	UPE 200	5,8	2	11,6

VÝKAZ OCEL. PRVKOV

Název prvku (ozn.)	Přetřez	Délka prvku (m)	Počet kusův	Délka spolu(m)
střp	10 UPE 200	1,67	2	3,34
střp	1b UPE 200	3,9	2	7,8
nosník	2 UPE 200	1,26	5	6,3
schodnice	3 UPE 200	11,0	2	22,0

POZNÁMKA

MATERIAL:

OCEL KONŠTRUKČNÁ: S 235 (11 375)

ochrana ocele :
2x základ + 2x vrchní syntetický VÝROBNÁ SKUPINA B

NÁVRH PODLA:

STN 73 1401

STN 73 1401 - NAVRHOVANIE OCELOVÝCH KONŠTRUKCIÍ

PROCESA	OCELOVÉ KONŠTRUKCIE			
STUPEŇ P.O.	PROJEKT PRE VYDANIE STAVEBNÉHO POVOLENIA			
NÁZOV STAVBY	ZMENA EXIST. STAVBY ŠKOLY PRESTAVBOU A PRÍSTAVBOU NA ZARIADENIE PRE SENIOROV			
MESTO STAVBY	Žiar nad Hronom, SNP 1247, p.č. 1635/1-5			
OBJEDMATEL	MESTO ŽIAR NAD HRONOM, Š. Moyseša 46, 965 19 Žiar nad Hronom			
NÁZOV VYKRESU	OCELOVÉ SCHODISKO SCH1, SCH2			
ČÍSLO VYKRESU	MIERKA	DÁTUM	VYPRACOVÁL	HLAVNÝ PROJEKTANT
OK-02	1:50	4/2019	Ing.Patrik Füle	Ing.Mich.Rodek, Boľtozor