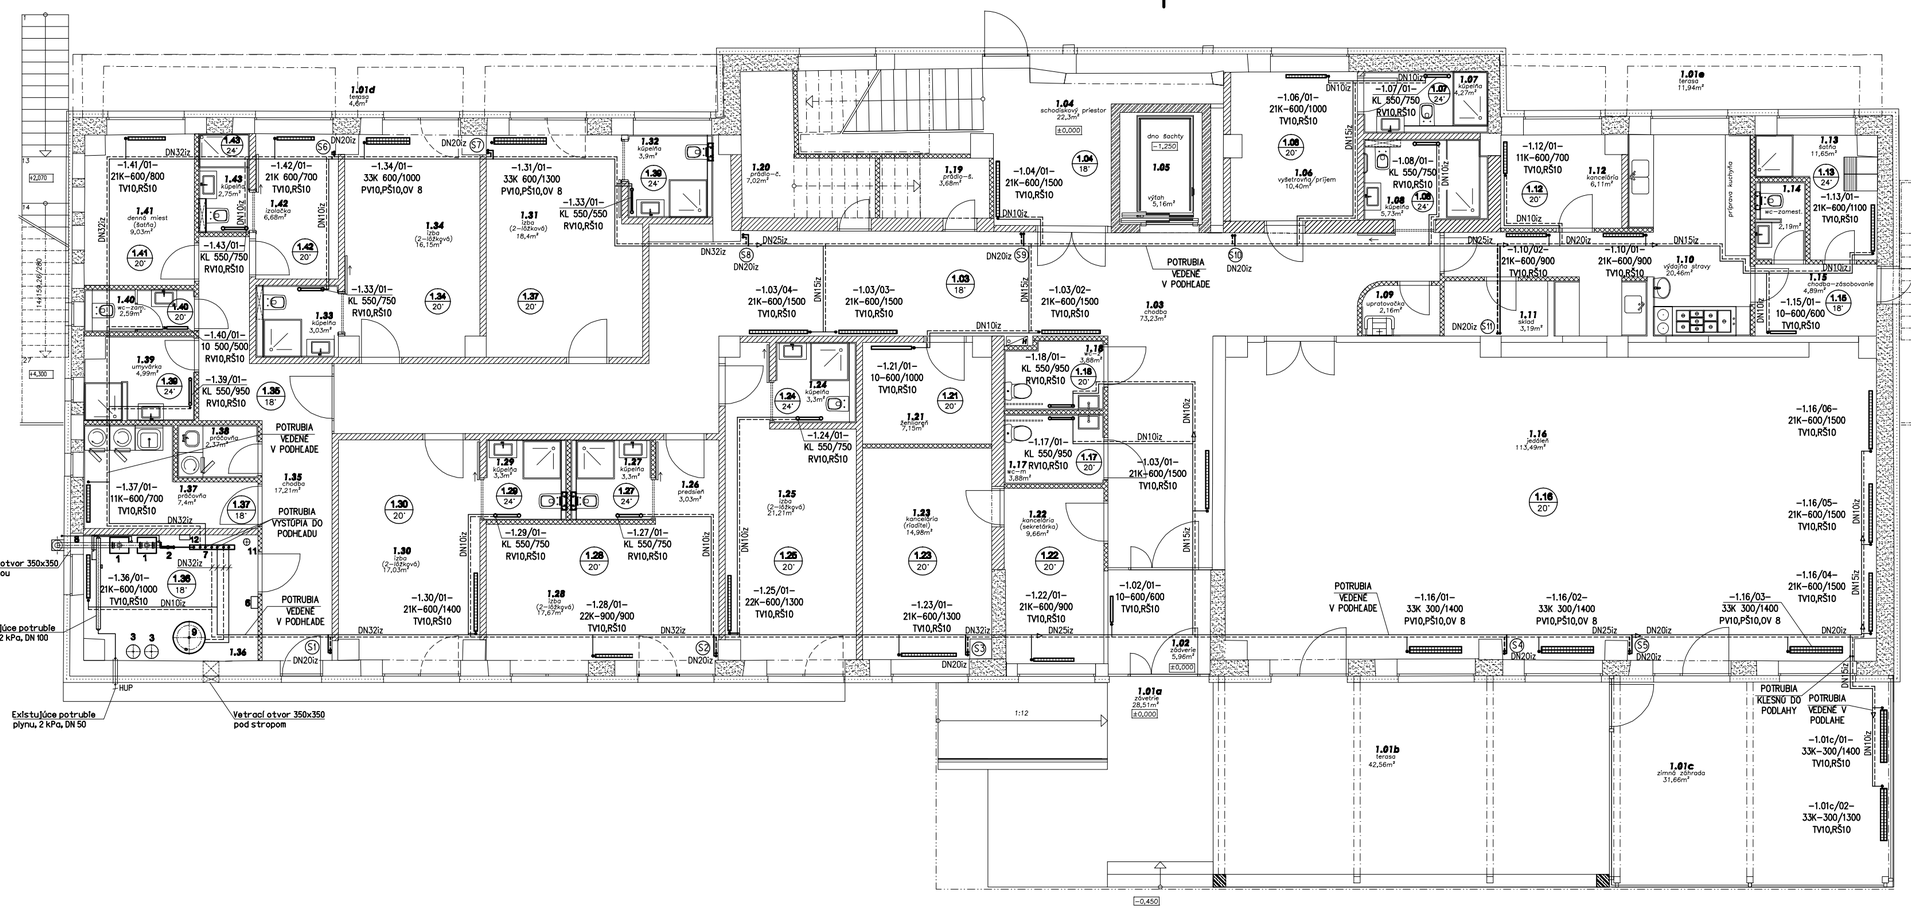

LEGENDA MIESTNOSTÍ 1.NP

ČÍSLO MIEST.	NÁZOV MIESTNOSTI	PLOCHA m²
1.01a	ZÁVETRIE	28,51
1.01b	TERASA	42,56
1.01c	ZIMNÁ ZÁHRADA	31,66
1.01d	TERASA	17,3
1.01e	TERASA	20,66
1.02	ZÁDVERIE	5,96
1.03	CHODBA	73,23
1.04	SCHODIS. PRIES.	22,3
1.05	VÝŤAH	4,04
1.06	VYŠETROVŇA (PRIJEM)	10,4
1.07	KÚPEĽŇA	4,27
1.08	KÚPEĽŇA	5,73
1.09	UPRATOVAČKA	2,16
1.10	VÝDAJŇA STRAVY	20,48
1.11	SKLAD	3,19
1.12	KANCELÁRIA	6,11
1.13	ŠATŇA	11,65
1.14	WC-ZAMESTNANCI	2,19
1.15	CHODBA – ZÁSOBOVANIE	4,89
1.16	JEDÁLEŇ	113,49
1.17	WC- ženy	3,88
1.18	WC- muži	3,88
1.19	PRÁDLO- špinavé	3,68
1.20	PRÁDLO- čisté	7,02
1.21	ŽEHLIAREŇ	7,15
1.22	KANCELÁRIA (sekretárka)	9,66
1.23	KANCELÁRIA (riaditeľ)	14,98
1.24	KÚPEĽŇA	3,30
1.25	IZBA (2-lôžková)	21,21
1.26	PREDSIEŇ	3,03
1.27	KÚPEĽŇA	3,3
1.28	IZBA (2-lôžková)	17,67
1.29	KÚPEĽŇA	3,3
1.30	IZBA (2-lôžková)	17,03
1.31	IZBA (2-lôžková)	18,4
1.32	KÚPEĽŇA	3,9
1.33	KÚPEĽŇA	3,03
1.34	IZBA (2-lôžková)	16,15
1.35	CHODBA	17,21
1.36	TECH. MIEST.	12,01
1.37	PRÁČOVŇA	7,4
1.38	PRÁČOVŇA	2,37
1.39	UMÝVÁRKA	4,99
1.40	WC-ZAMESTNANCI	2,59
1.41	DENNÁ MIEST.	9,03
1.42	IZOLAČKA	6,68
1.43	KÚPEĽŇA	2,75

LEGENDA ZARIADENÍ KOTOLNE

POZ.	NÁZOV, ROZMER	P. KS
1	NASTENNÝ KONDENZAČNÝ KOTOL VIESSMANN VITODENS 200W 17-45kW	2
2	HYDRAULICKÁ KASKÁDA PRE NÁSTENNÚ MONTÁŽ+ČERPADLOVÉ SKUPINY POD KOTLY	2
3	EXPANZNÁ NÁDOBA N50 Objem 50L	2
6	EKVITERMICKÁ KASKÁDOVÁ REGULÁCIA VITOTRONIC 300-K	1
7	KOMBINOVANÝ ROZDEĽOVAC A ZBERAC	1
8	SPALINOVÁ KASKADA PRE 2 KOTLY VITODENS 200W – DĽŽKA DO 12m	1
9	ZÁSOBNÍK TÓV VITOCELL V 100 Objem 750L	1
11	ÚPRAVŇA VODY LUISE WATER L8 BYPAS	1
12	NEUTRALIZAČNÝ BOX NEUTRA N70	1

DIMENZIE POTRUBÍ

Oceľ	PE
DN32	PE D40
DN25	PE D32
DN20	PE D25
DN15	PE D20
DN10	PE D16

LEGENDA ARMATÚR

- TV – RADIÁTOROVÝ VENTIL S TERMOSTATICKOU HLAVICOU
- RV – RADIÁTOROVÝ VENTIL
- RŠ – RADIÁTOROVÉ ŠRÓBENIE
- GK – GULOVÝ VENTIL ZÁVITOVÝ PRIAMY
- VK – VYPÚŠŤACÍ KOHÚT
- OV – ODVZDUŠŇOVACÍ VENTIL

LEGENDA VYKUROVACEJ PLOCHY

DOSKOVÉ VYKUROVACIE TELESO KORAD

11K/500/1800
- DĽŽKA TELESA
- VÝŠKA TELESA
- TYP TELESA – K = KLASIK, BOČNÉ PRIPOJENIE

REBRÍKOVÉ VYKUROVACIE TELESO KORALUX

LEGENDA POTRUBÍ

- VYKUROVACIA VODA PRÍVODNÁ
- VYKUROVACIA VODA VRATNÁ
- REDUKCIA NA POTRUBÍ

1.10 / 20° OZNAČENIE MIESTNOSTI, VNÚTORNÁ VÝPOČTOVÁ TEPLOTA

S1 STÚPAČKA VYKUR. VODY

POZNÁMKY:
- ROZVODY VYKUROVANIA VIESŤ V PODHLADE 1. NP – TEPELNE IZOLOVAŤ TUBOLITOM DG HRÚBKY 20 mm.
- PRIZNANÉ POTRUBIA NA PRIPÁJANIE RADIÁTOROV – NEIZOLOVAŤ
- POTRUBIA V PODHLADE ULOŽIŤ VOĽNE - UMOŽNIŤ DILATOVANIE, SPÁDOVAŤ, V NAJVYŠŠOM BODE ODVZDUŠNIŤ !

	DÁTUM	MENO	PODPIS
VYPRACOVAL	04/2019	Ing. M. ŠIMONOVIČ	
ZODP.PROJEKTANT	04/2019	Ing. M. ŠIMONOVIČ	
SCHVÁLIL			

ENEKO Levice, s.r.o.
Sv.Michala 6, 934 01 Levice, SLOVENSKO
tel./fax: 036/6310850

POZNÁMKA:	
MIESTO STAVBY: Žiar nad Hronom, SNP 1247, p. č. 1635/1-5	ZÁKAZKA ČÍSLO: ENE 2019/12
INVESTOR: Mesto Žiar nad Hronom, Š. Moysesa 46, 965 19 Žiar nad Hronom	ARCHÍVNE ČÍSLO:
NÁZOV AKCIE: ZMENA EXIST. STAVBY ŠKOLY PRESTAVBOU A PRÍSTAVBOU NA ZARIADENIE PRE SENIOROV	TYP DOKUMENTU: PROJ. PRE SP
PROFESIA: VYKUROVANIE	PS/SO:
NÁZOV VÝKRESU: ROZVODY VYKUROVANIA - PODORYS 1. NP, KOTOLŇA	POČET A4: 6
ČÍSLO VÝKRESU: 2-EN-02	MIERKA: 1:75
	POR.ČÍSLO:

Tento dokument je duševným vlastníctvom ENEKO Levice s.r.o. Bez písomného súhlasu vlastníka nesmie byť rozmnožovaný, publikovaný alebo ďalej rozširovaný.
This document is the property of ENEKO Levice s.r.o. Without the written consent of the owner, it may not be copied, published or distributed.

Výkresový list ISO 5457 - A2.1