



POHLAD BOČNÝ (lavý)
- navrhovaný stav -M 1:100-

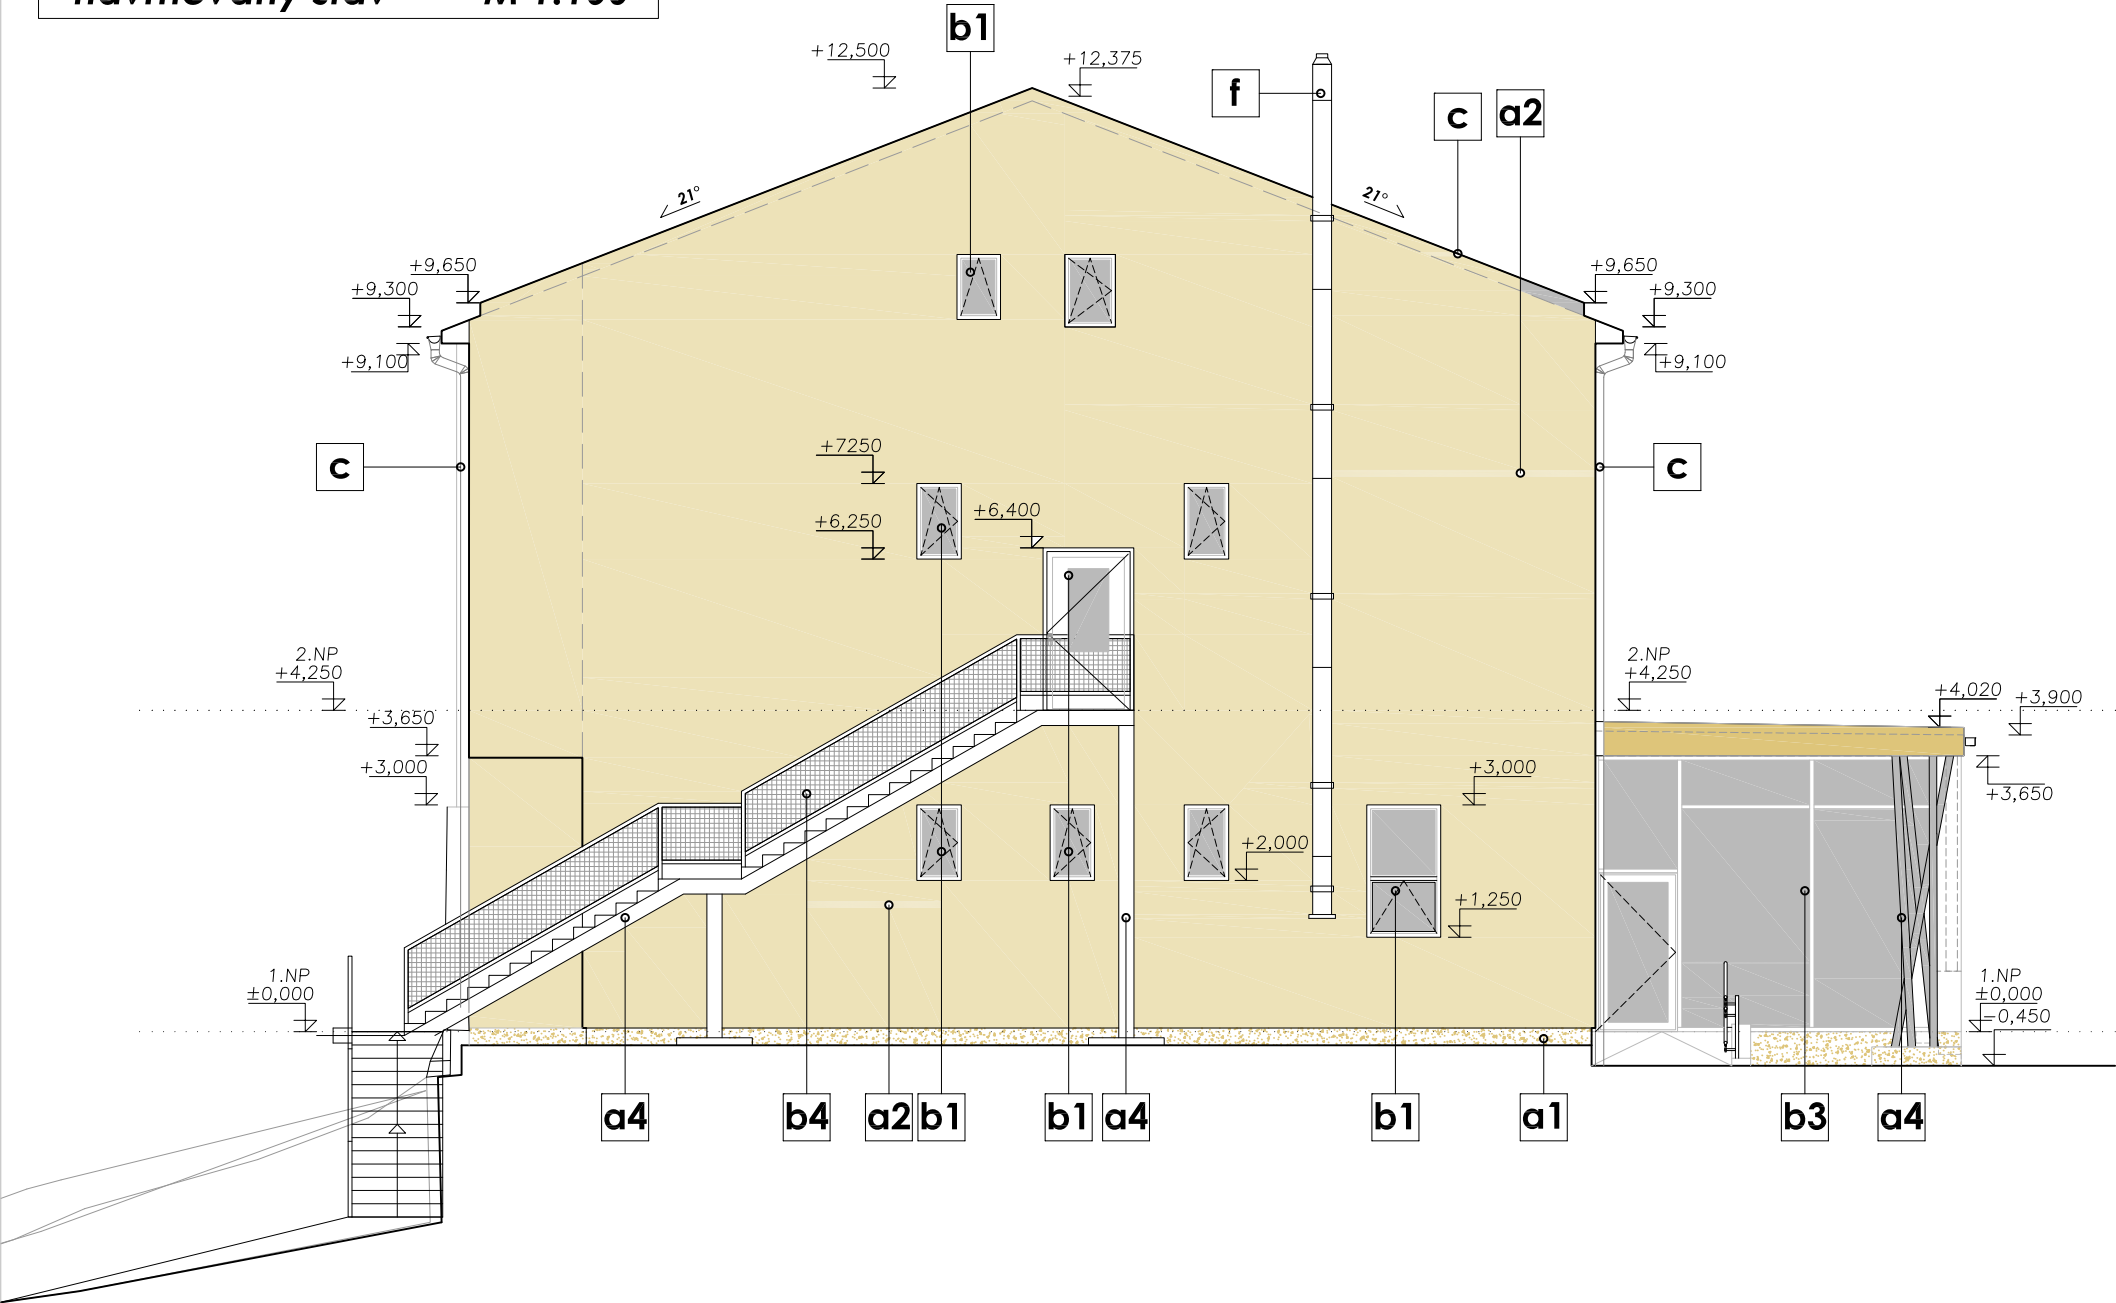

POHLAD BOČNÝ (pravý)
- navrhovaný stav -M 1:100-

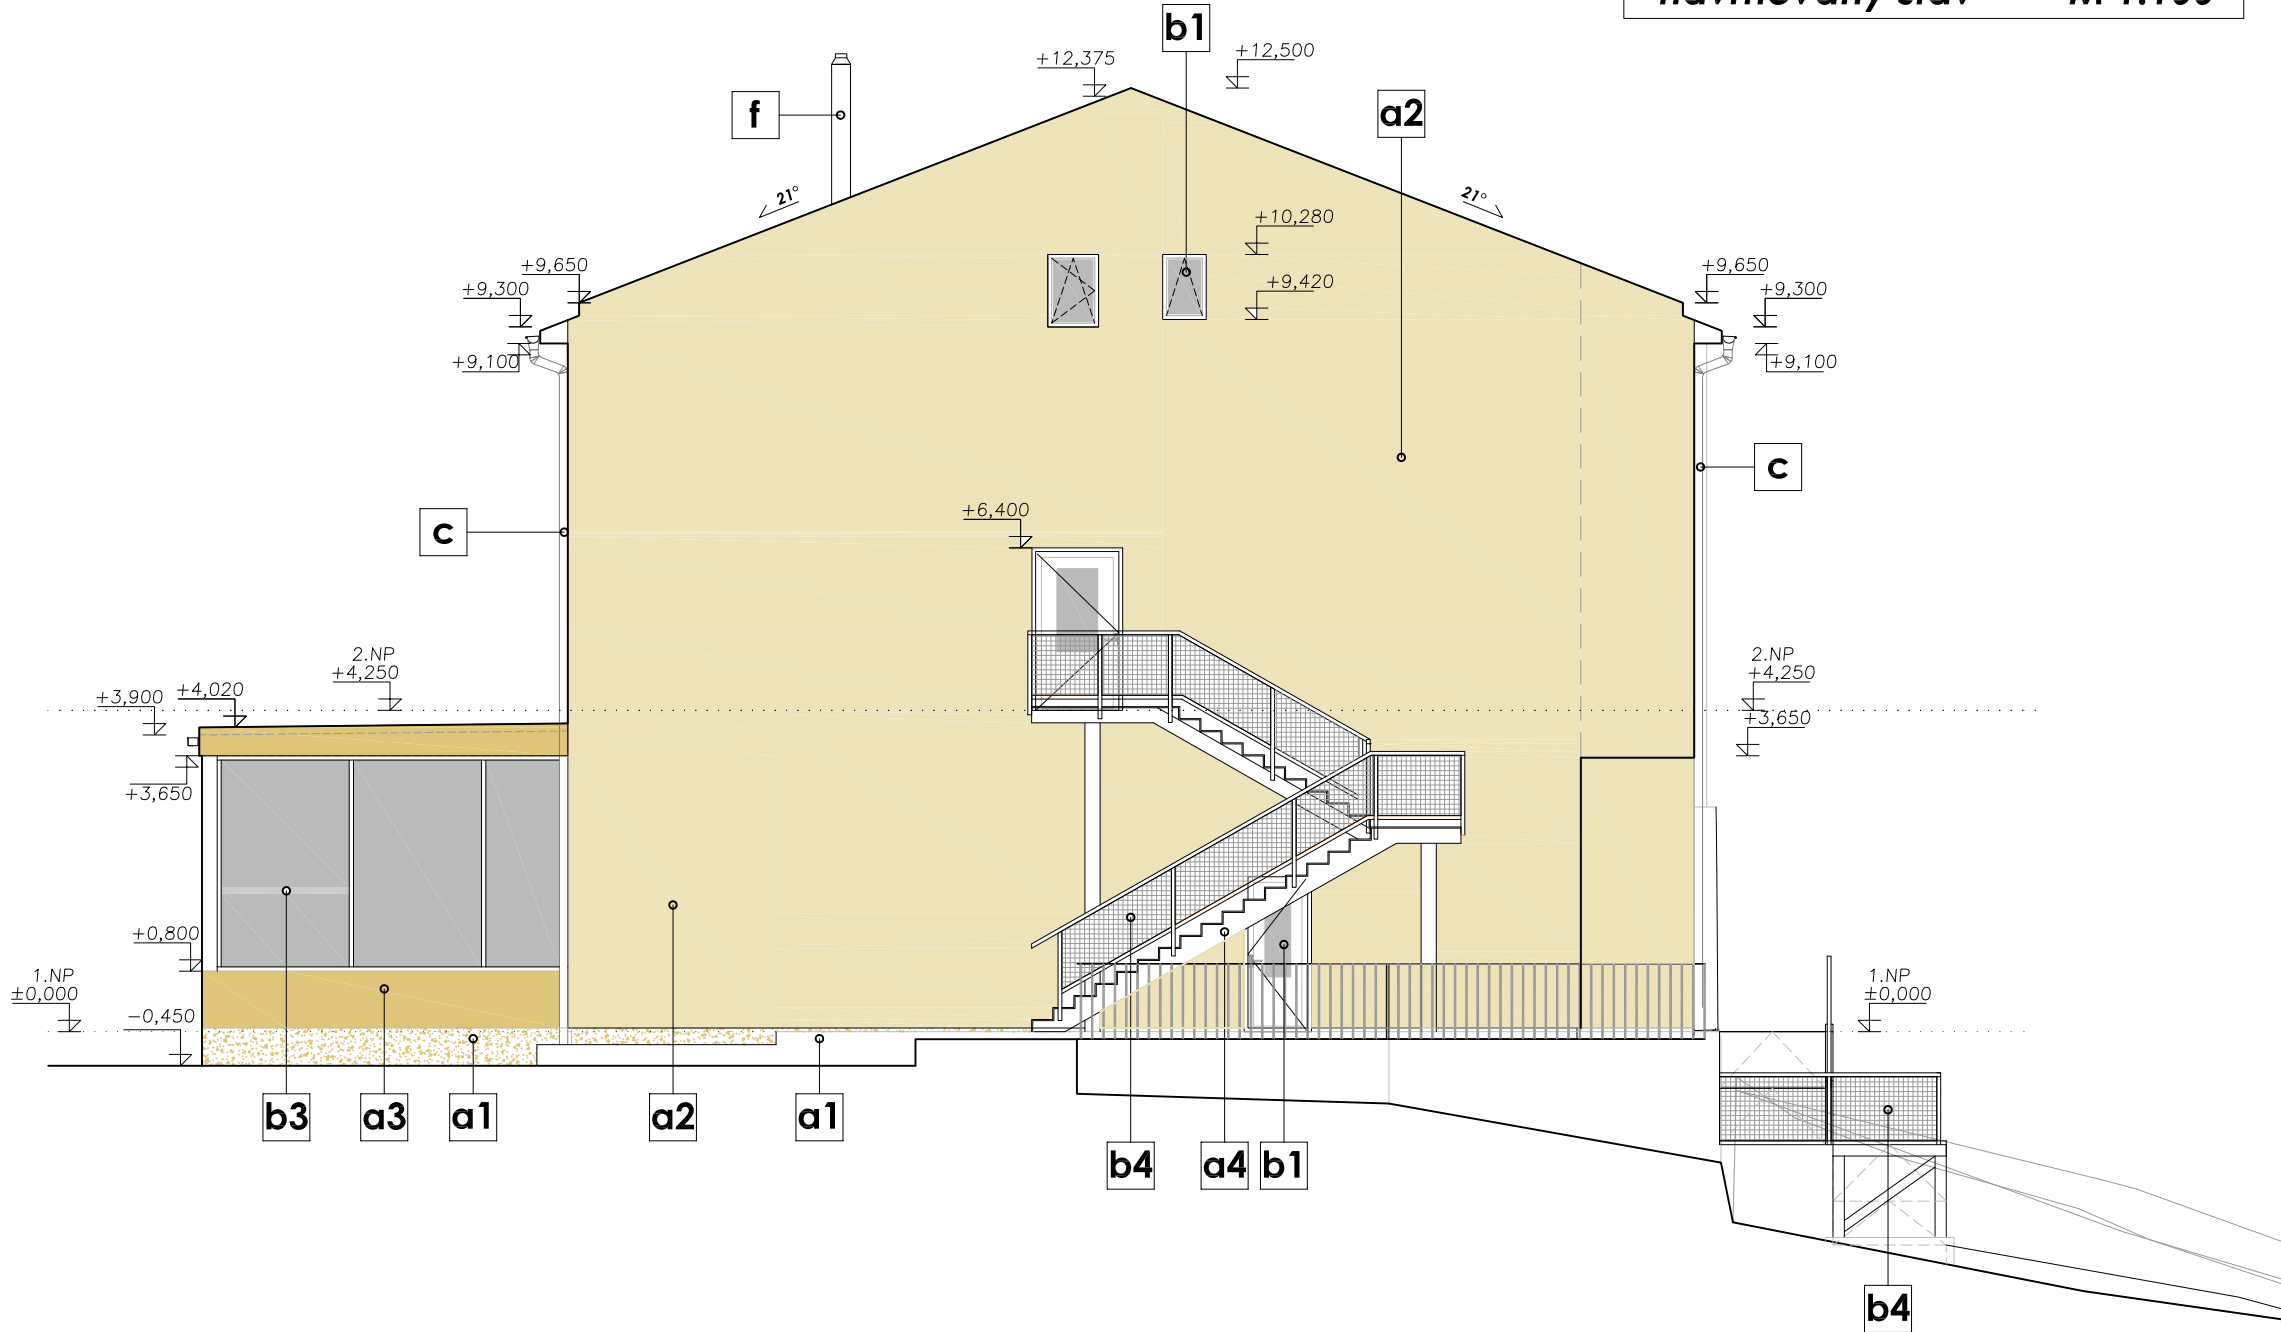

LEGENDA POVRCHOVÝCH ÚPRAV			
a1	SOKLOVÁ OMIETKA– marmolit (farba: M301)	b3	ZIMNÁ ZÁHRADA – hliníková konštrukcia (zasklenie: izolačné troj–sklo)
a2	VONKAJŠIA OMIETKA– silikátová Baumit (0127–svetlo žltá)	b4	VÝPLŇ ZÁBRADLIA– pozinkovaný plech–dierovaný/štvorcový (farba: sivá)
a3	VONKAJŠIA OMIETKA– silikátová Baumit (0124–žltá)	c	KLAMPIARSKE PRVKY–poplastovaný plech (farba: antracitová)
a4	NÁTER OCELOVÝCH KONŠTRUKCIÍ–syntetický náter (farba: sivá)	d	STREŠNÁ KRYTINA–plechová/falcovaná (farba: tmavo šedá)
b1	VÝPLNE OTVOROV –plastové (okná), farba: imitácia dreva	e	ZÁBRADLIE/ MADLO– nerez
b2	VÝPLNE OTVOROV –hliníkové (vstupné dvere), farba: imitácia dreva	f	KOMÍNOVÉ TELESO– nerezové– existujúce

PROFESIA	ARCHITEKTONICKO-STAVEBNÉ RIEŠENIE				
STUPEŇ P.D.	PROJEKT PRE VYDANIE STAVEBNÉHO POVOLENIA				
NÁZOV STAVBY	ZMENA EXIST. STAVBY ŠKOLY PRESTAVBOU A PRÍSTAVBOU NA ZARIADENIE PRE SENIOROV				
MIESTO STAVBY	Žiar nad Hronom, SNP 1247, p.č. 1635/1–5				
OBJEDÁVATEL	MESTO ŽIAR NAD HRONOM, Š. Moysesa 46, 965 19 Žiar nad Hronom				
NÁZOV VÝKRESU	POHLAD BOČNÝ- PRAVÝ, LAVÝ -navrhovaný stav				
ČÍSLO VÝKRESU N-09	MIERKA 1:100	DÁTUM 4/2019	VYPRACOVAL Ing.Patrik Füle	HLAVNÝ PROJEKTANT Ing.Arch.Roderik Baltazar	