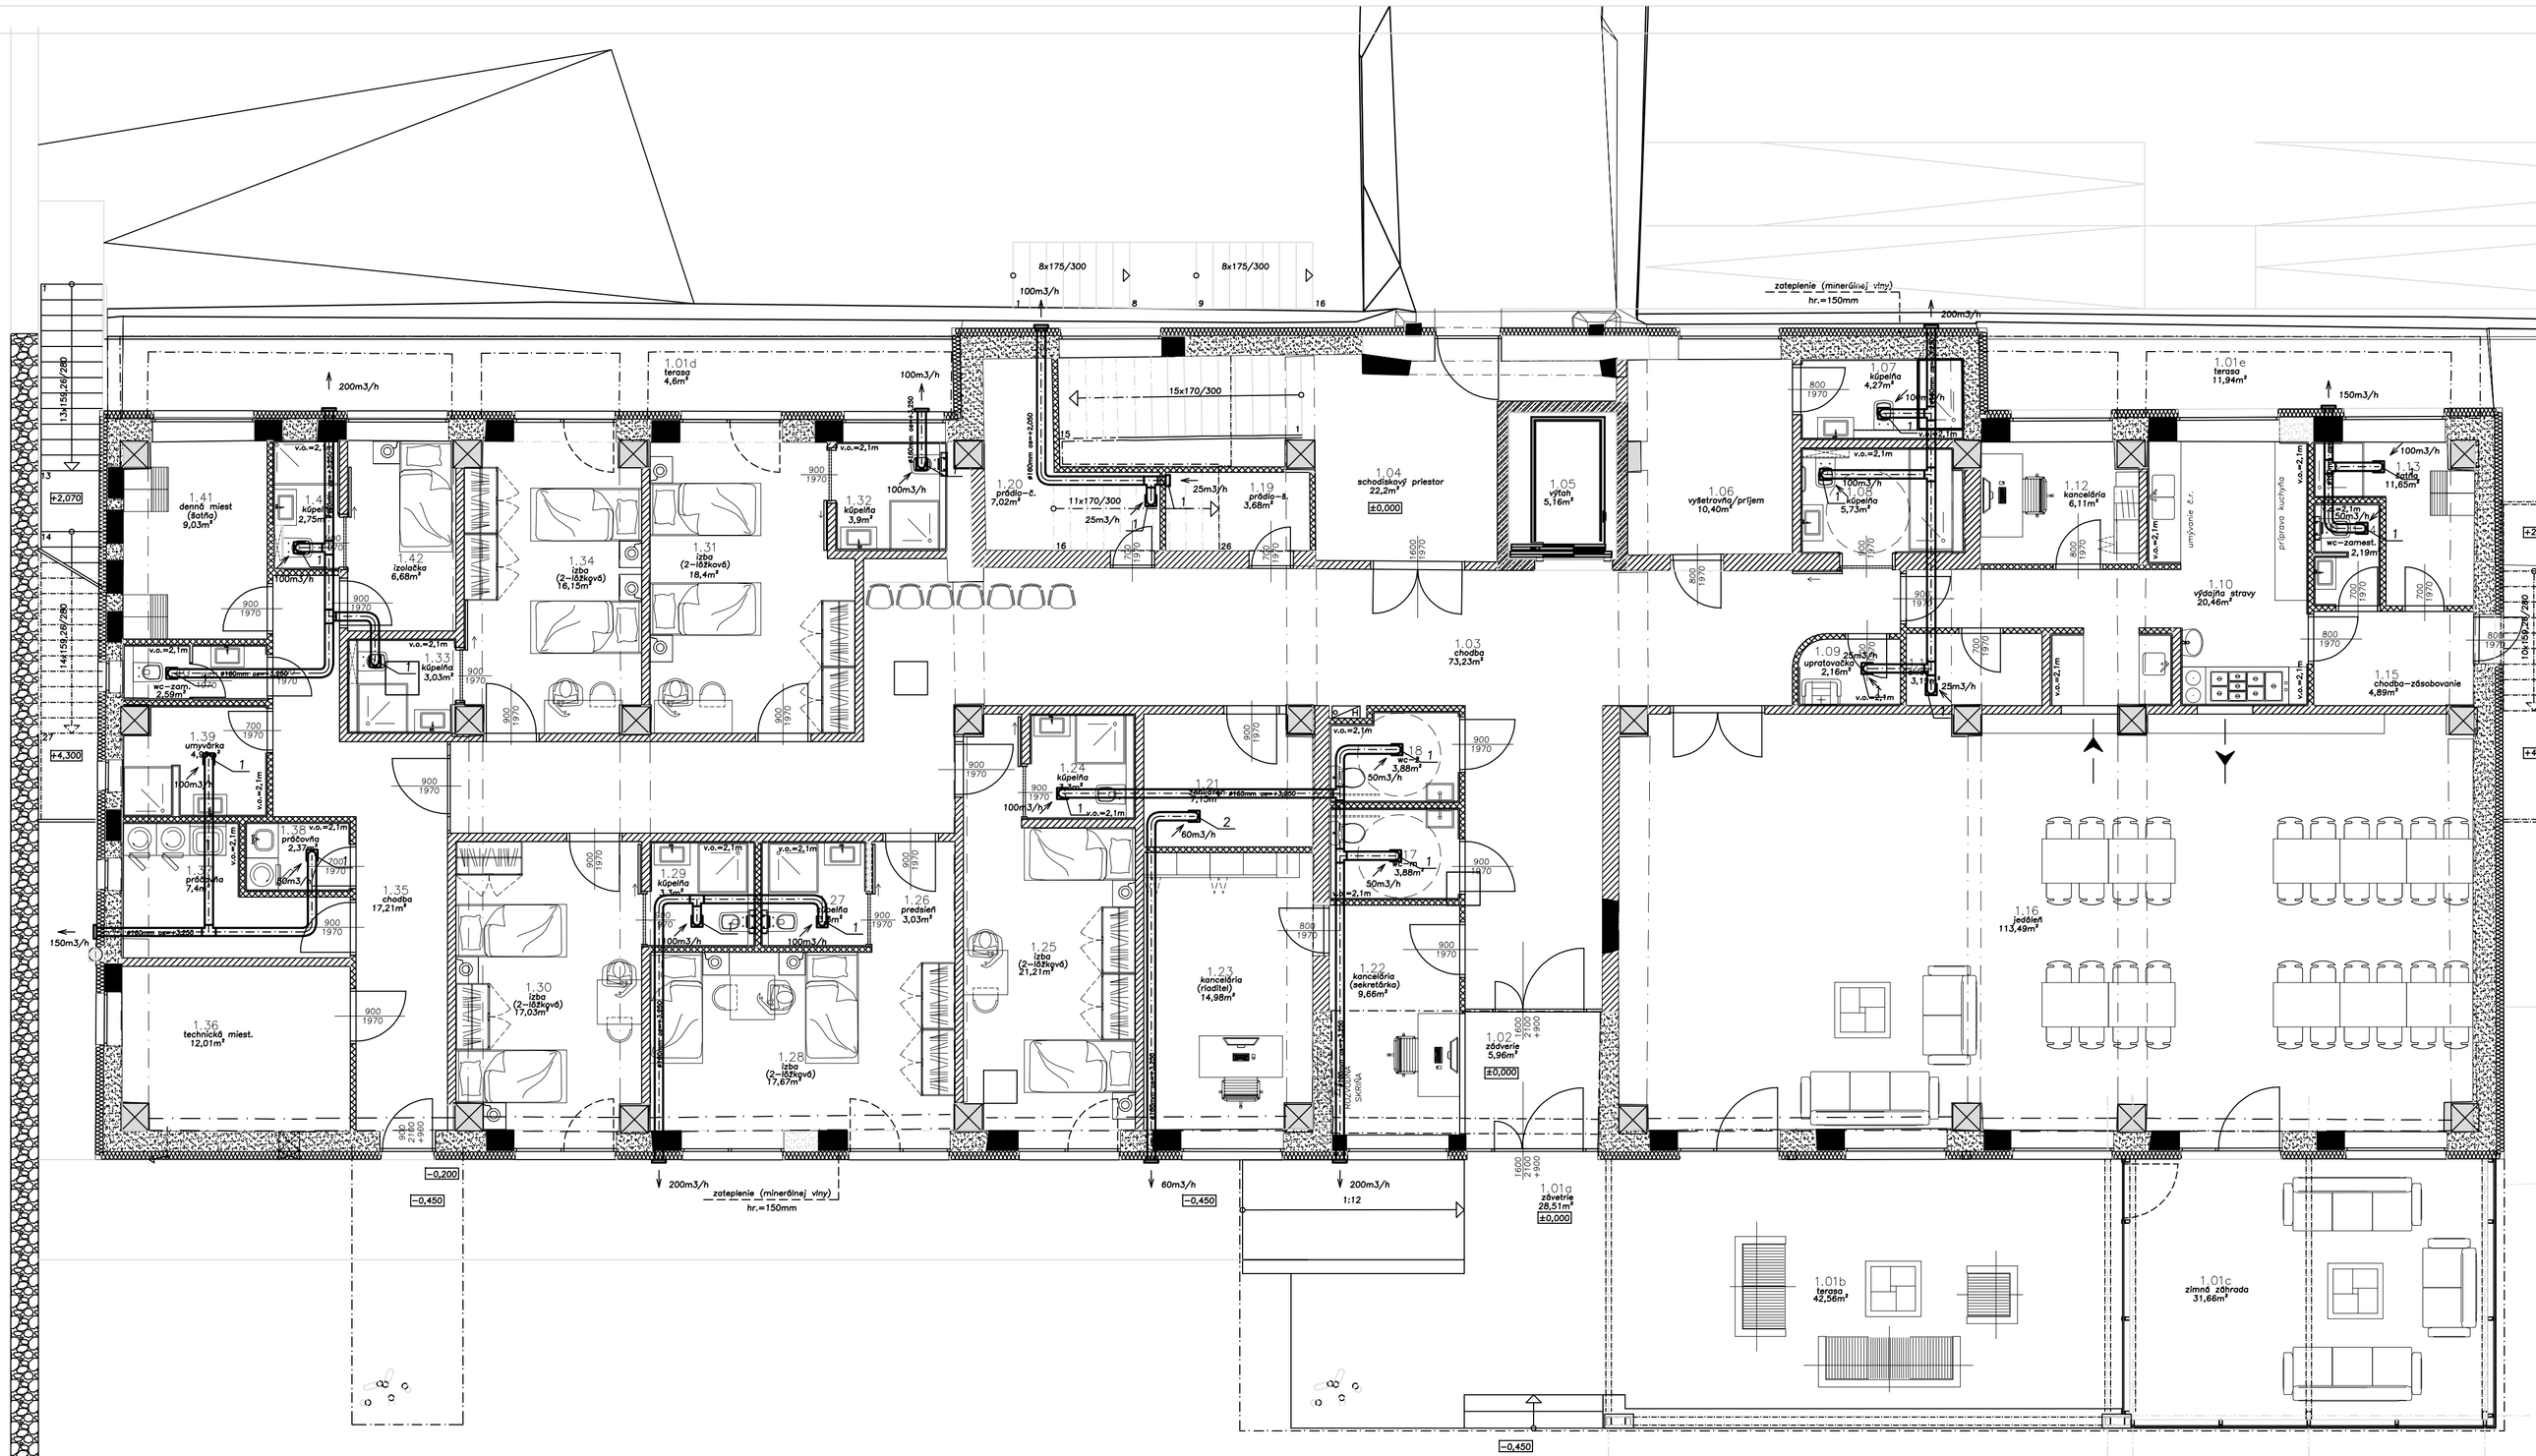

LEGENDA MIESTNOSTÍ 1.NP

ČÍSLO MIEST.	NÁZOV MIESTNOSTI	PLOCHA m²	PODLAHA povrch	PODLAHA sokel	STENY druh	STENY omietka	STENY maľba	STENY obklad	STROPY omietka	STROPY maľba
1.01a	ZÁVETRIE	28,51	KAMENNÁ DLAŽBA							
1.01b	TERASA	42,56	KAMENNÁ DLAŽBA							
1.01c	ZIMNÁ ZÁHRADA	31,66	KAMENNÁ DLAŽBA							
1.01d	TERASA	17,3	KAMENNÁ DLAŽBA							
1.01e	TERASA	20,66	KAMENNÁ DLAŽBA							
1.02	ZÁDVERIE	5,96	KERAMICKÁ DLAŽBA							
1.03	CHODBA	73,23	KERAMICKÁ DLAŽBA							
1.04	SCHODIS. PRIES.	22,2	KERAMICKÁ DLAŽBA							
1.05	VÝŤAH	5,16	BETÓNOVÁ MAZANINA							
1.06	VYŠETROVŇA (PRÍJEM)	10,4	VINYLOVÁ PODLAHA							
1.07	KÚPEĽŇA	4,27	KERAMICKÁ DLAŽBA							
1.08	KÚPEĽŇA	5,73	KERAMICKÁ DLAŽBA							
1.09	UPRATOVAČKA	2,16	KERAMICKÁ DLAŽBA							
1.10	VÝDAJŇA STRAVY	20,48	KERAMICKÁ DLAŽBA							
1.11	SKLAD	3,19	KERAMICKÁ DLAŽBA							
1.12	KANCELÁRIA	6,11	VINYLOVÁ PODLAHA							
1.13	ŠATŇA	11,65	KERAMICKÁ DLAŽBA							
1.14	WC-ZAMESTNANCI	2,19	KERAMICKÁ DLAŽBA							
1.15	CHODBA - ZÁSOBOVANIE	4,89	KERAMICKÁ DLAŽBA							
1.16	JEDÁLEŇ	113,49	KERAMICKÁ DLAŽBA							
1.17	WC- ženy	3,88	KERAMICKÁ DLAŽBA							
1.18	WC- muži	3,88	KERAMICKÁ DLAŽBA							
1.19	PRÁDLO- špinavé	3,68	KERAMICKÁ DLAŽBA							
1.20	PRÁDLO- čisté	7,02	KERAMICKÁ DLAŽBA							
1.21	ŽEHLIAREŇ	7,15	KERAMICKÁ DLAŽBA							
1.22	KANCELÁRIA (sekretárka)	9,66	VINYLOVÁ PODLAHA							
1.23	KANCELÁRIA (riaditeľ)	14,98	VINYLOVÁ PODLAHA							
1.24	KÚPEĽŇA	3,30	KERAMICKÁ DLAŽBA							
1.25	IZBA (2-lôžková)	21,21	VINYLOVÁ PODLAHA							
1.26	PREDSIEŇ	3,03	VINYLOVÁ PODLAHA							
1.27	KÚPEĽŇA	3,3	KERAMICKÁ DLAŽBA							
1.28	IZBA (2-lôžková)	17,67	VINYLOVÁ PODLAHA							
1.29	KÚPEĽŇA	3,3	KERAMICKÁ DLAŽBA							
1.30	IZBA (2-lôžková)	17,03	VINYLOVÁ PODLAHA							
1.31	IZBA (2-lôžková)	18,4	VINYLOVÁ PODLAHA							
1.32	KÚPEĽŇA	3,9	KERAMICKÁ DLAŽBA							
1.33	KÚPEĽŇA	3,03	KERAMICKÁ DLAŽBA							
1.34	IZBA (2-lôžková)	16,15	VINYLOVÁ PODLAHA							
1.35	CHODBA	17,21	KERAMICKÁ DLAŽBA							
1.36	TECH. MIEST.	12,01	KERAMICKÁ DLAŽBA							
1.37	PRÁČOVŇA	7,4	KERAMICKÁ DLAŽBA							
1.38	PRÁČOVŇA	2,37	KERAMICKÁ DLAŽBA							
1.39	UMYVÁRKA	4,99	KERAMICKÁ DLAŽBA							
1.40	WC-ZAMESTNANCI	2,59	KERAMICKÁ DLAŽBA							
1.41	DENNÁ MIEST.	9,03	VINYLOVÁ PODLAHA							
1.42	IZOLAČKA	6,68	VINYLOVÁ PODLAHA							
1.43	KÚPEĽŇA	2,75	KERAMICKÁ DLAŽBA							
SPOLU		516,71 + 140,69 (exter. plochy)								

LEGENDA

1 Ventilátor Expelair Dx premier 200LT,, P=100W
Spínané od svetla s časovým dobehom

2 Ventilátor Expelair Dx premier 200, P=100W
Spínané samostatným spínačom

PROFESIA	VZDUCHOTECHNIKA		
STUPEŇ P.D.	JEDNOSTUPŇOVÝ PROJEKT PRE STAVEBNÉ POVOLENIE		
NÁZOV STAVBY	ZMENA EXIST. STAVBY ŠKOLY PRESTAVBOU A PRÍSTAVBOU NA ZARIADENIE PRE SENIOROV		
MIESTO STAVBY	ŽIAR NAD HRONOM, SNP1247, p.č.1635/1-5		
OBJEDÁVATEĽ	MESTO ŽIAR NAD HRONOM, Š. Moysesa 46, 965 19 Žiar nad Hronom		
NÁZOV VÝKRESU	PôDORYS 1.NP –navrhovaný stav		
ČÍSLO VÝKRESU	MIERKA	DÁTUM	VYPRACOVAL / HLAVNÝ PROJEKTANT
VZ–01	1:100	4/2019	Ing.Štefan Šajtoš / Ing.Arch.Roderik Baltazar

ATRIUM ATELIÉR ARCHITEKTÚRY