



VZOROVÝ PRIEČNY REZ K-K M = 1:50

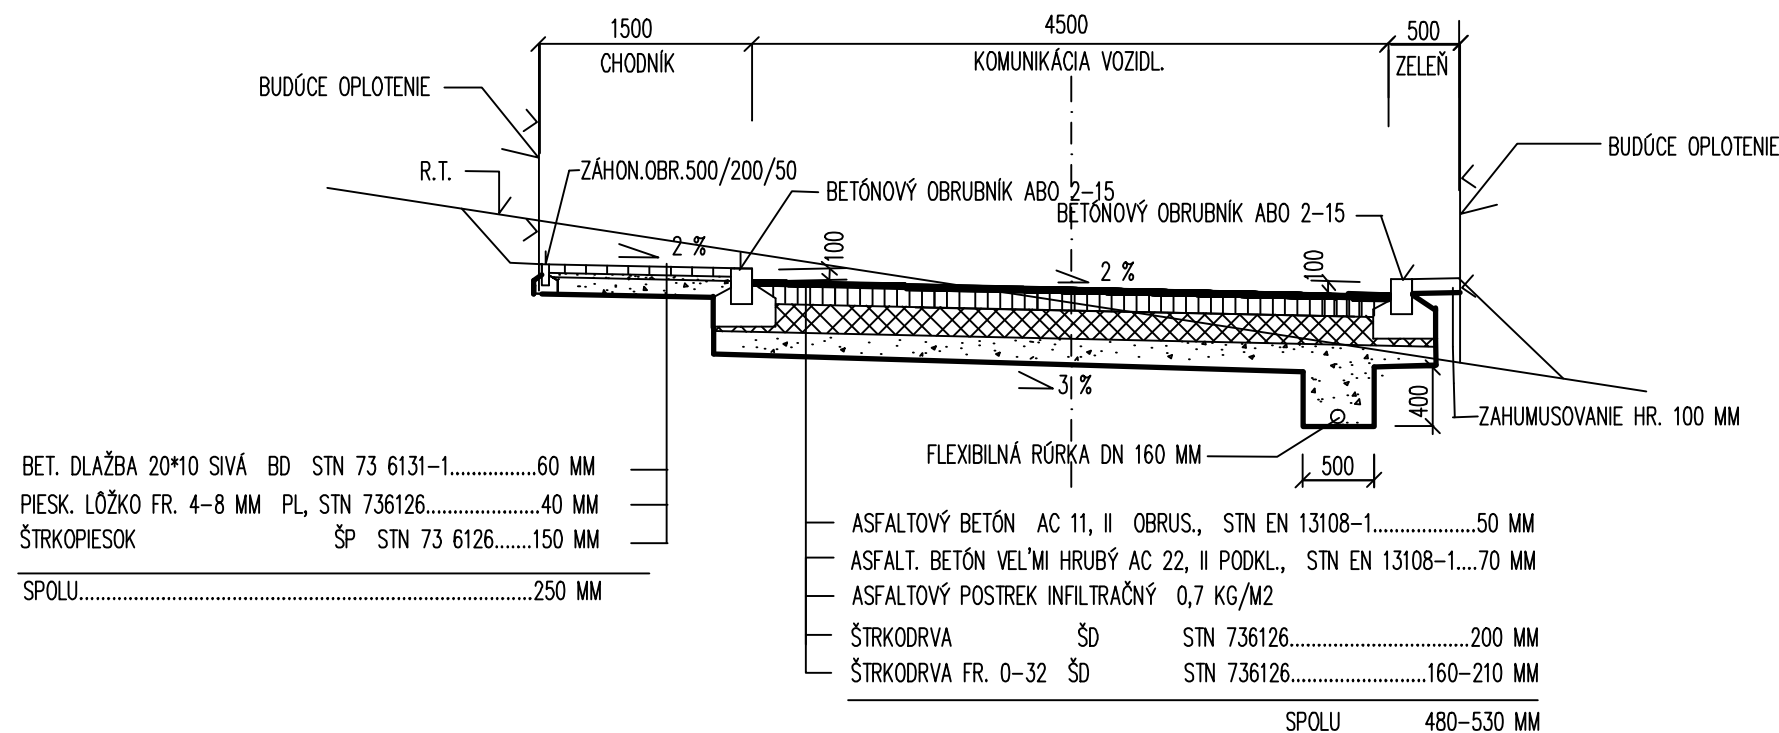

VZOROVÝ PRIEČNY REZ L-L M = 1:50

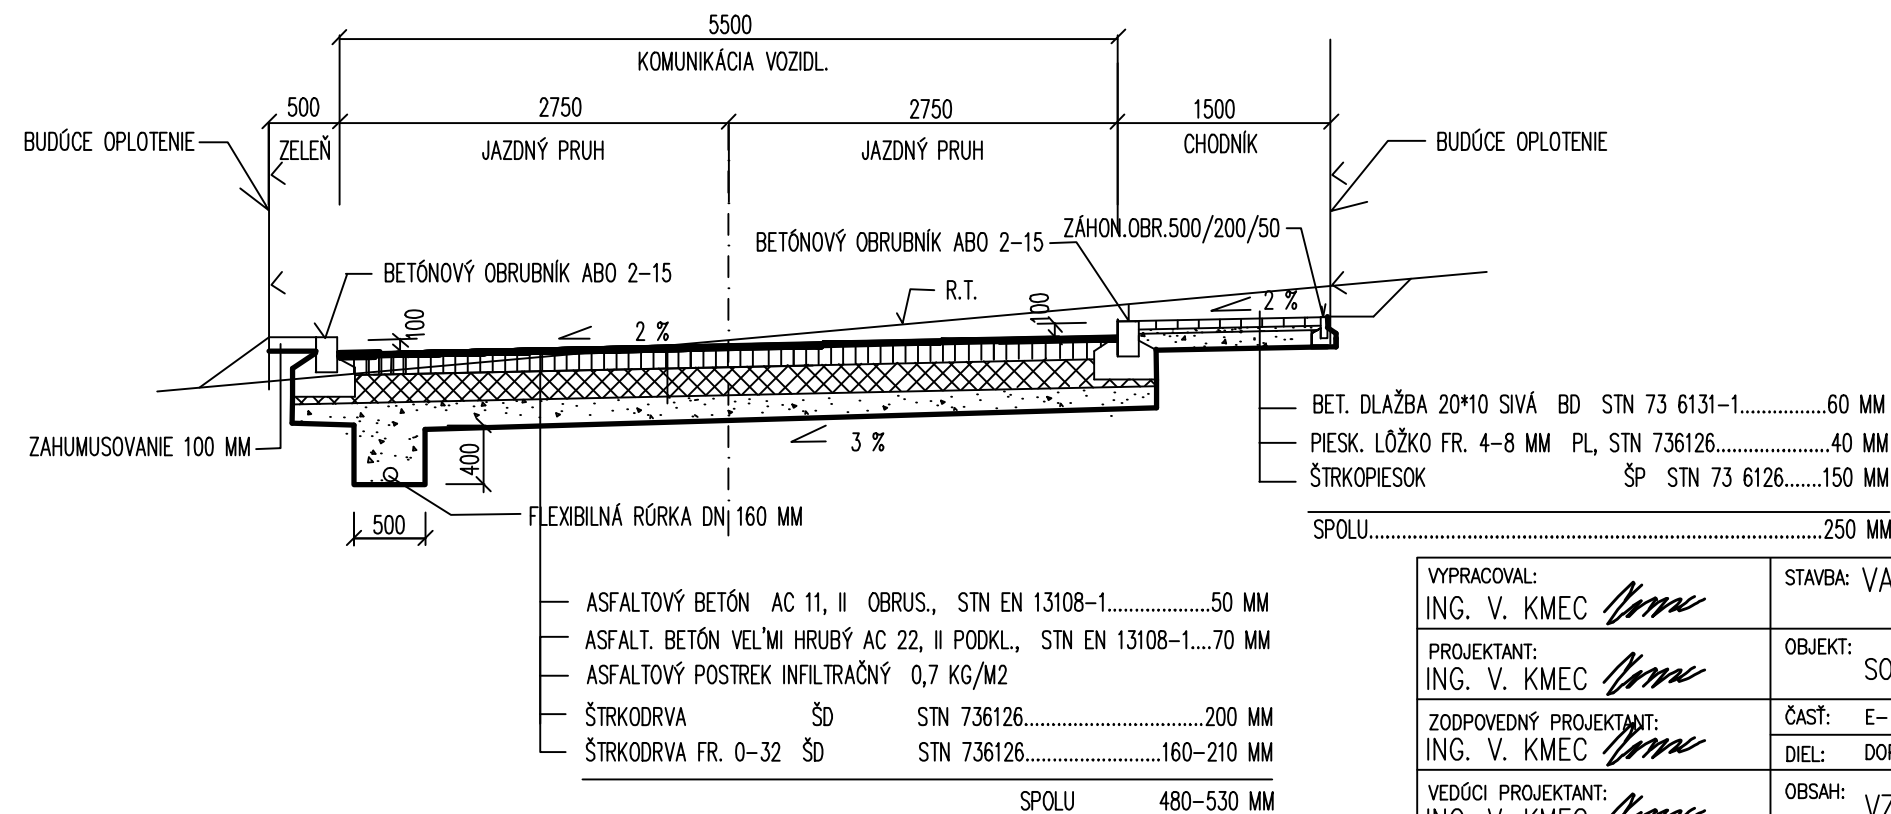

VYPRACOVAL: ING. V. KMEC	STAVBA: VARHAŇOVCE-KOMUNIKÁCIE V RÓMSKEJ OSADE	STAVOPROJEKT s. r. o. Jarková 31 080 01 PREŠOV	
PROJEKTANT: ING. V. KMEC	OBJEKT: SO 01-KOMUNIKÁCIE	DÁTUM: 06/2019	FORMÁT: 2xA4
ZODPOVEDNÝ PROJEKTANT: ING. V. KMEC	ČASŤ: E- DOKUMENTÁCIA STAVEBNÝCH OBJEKTOV	STUPEŇ: DSP+RS	ZAK.Č.: 19031
VEDÚCI PROJEKTANT: ING. V. KMEC	OBSAH: VZOROVÉ PRIEČNE REZY K-K, L-L	KÓTY V: MM MIERKA: 1:50	PRIL.Č.: 18