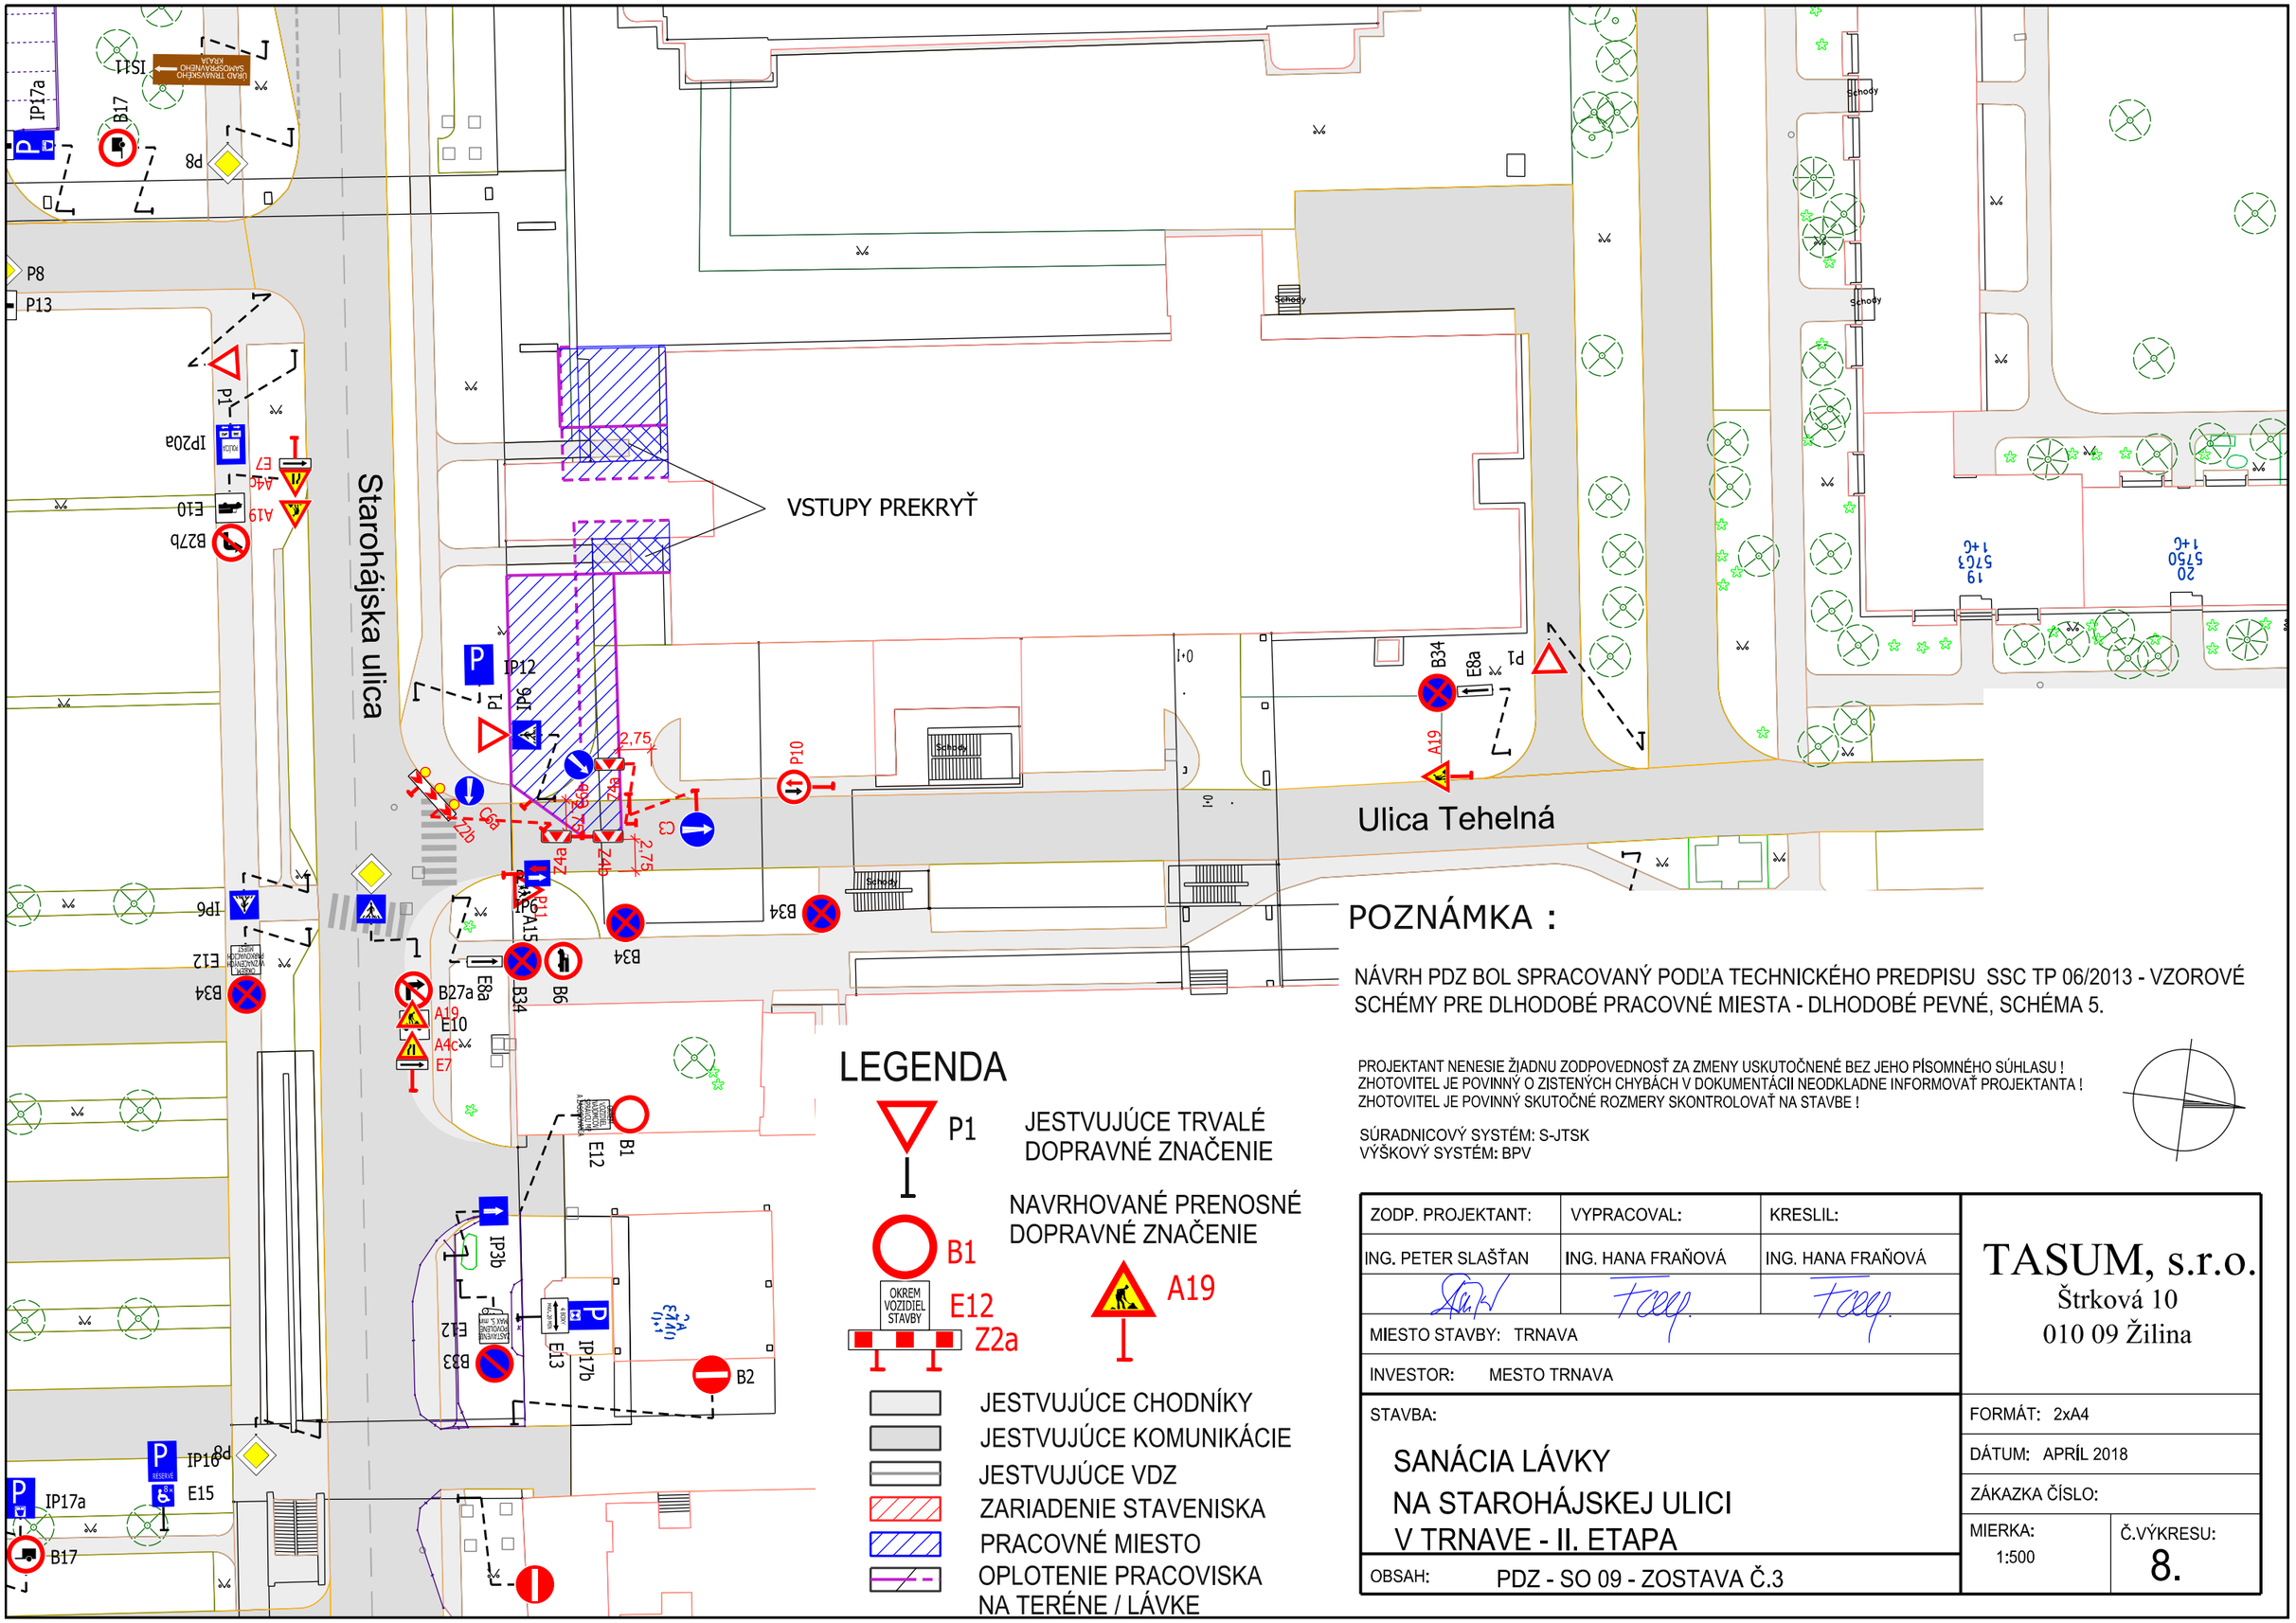

POZNÁMKA :

NÁVRH PDZ BOL SPRACOVANÝ PODĽA TECHNICKÉHO PREDPISU SSC TP 06/2013 - VZOROVÉ SCHÉMY PRE DLHODOBÉ PRACOVNÉ MIESTA - DLHODOBÉ PEVNÉ, SCHÉMA 5.

PROJEKTANT NENESIE ŽIADNU ZODPOVEDNOSŤ ZA ZMENY USKUTOČNENÉ BEZ JEHO PÍSOMNÉHO SÚHLASU !
ZHOTOVITEL JE POVINNÝ O ZISTENÝCH CHYBÁCH V DOKUMENTÁCII NEODKLADNE INFORMOVAŤ PROJEKTANTA !
ZHOTOVITEL JE POVINNÝ SKUTOČNÉ ROZMERY SKONTROLOVAŤ NA STAVBE !

SÚRADNICOVÝ SYSTÉM: S-JTSK
VÝŠKOVÝ SYSTÉM: BPV

ZODP. PROJEKTANT:	VYPRACOVAL:	KRESLIL:
ING. PETER SLAŠŤAN	ING. HANA FRAŇOVÁ	ING. HANA FRAŇOVÁ
MIESTO STAVBY: TRNAVA		
INVESTOR: MESTO TRNAVA		

STAVBA:

SANÁCIA LÁVKY
NA STAROHÁJSKEJ ULICI
V TRNAVE - II. ETAPA

OBSAH: PDZ - SO 09 - ZOSTAVA Č.3

TASUM, s.r.o.
Štrková 10
010 09 Žilina

FORMÁT: 2xA4
DÁTUM: APRÍL 2018
ZÁKAZKA ČÍSLO:
MIERKA: 1:500
Č.VÝKRESU: 8.