
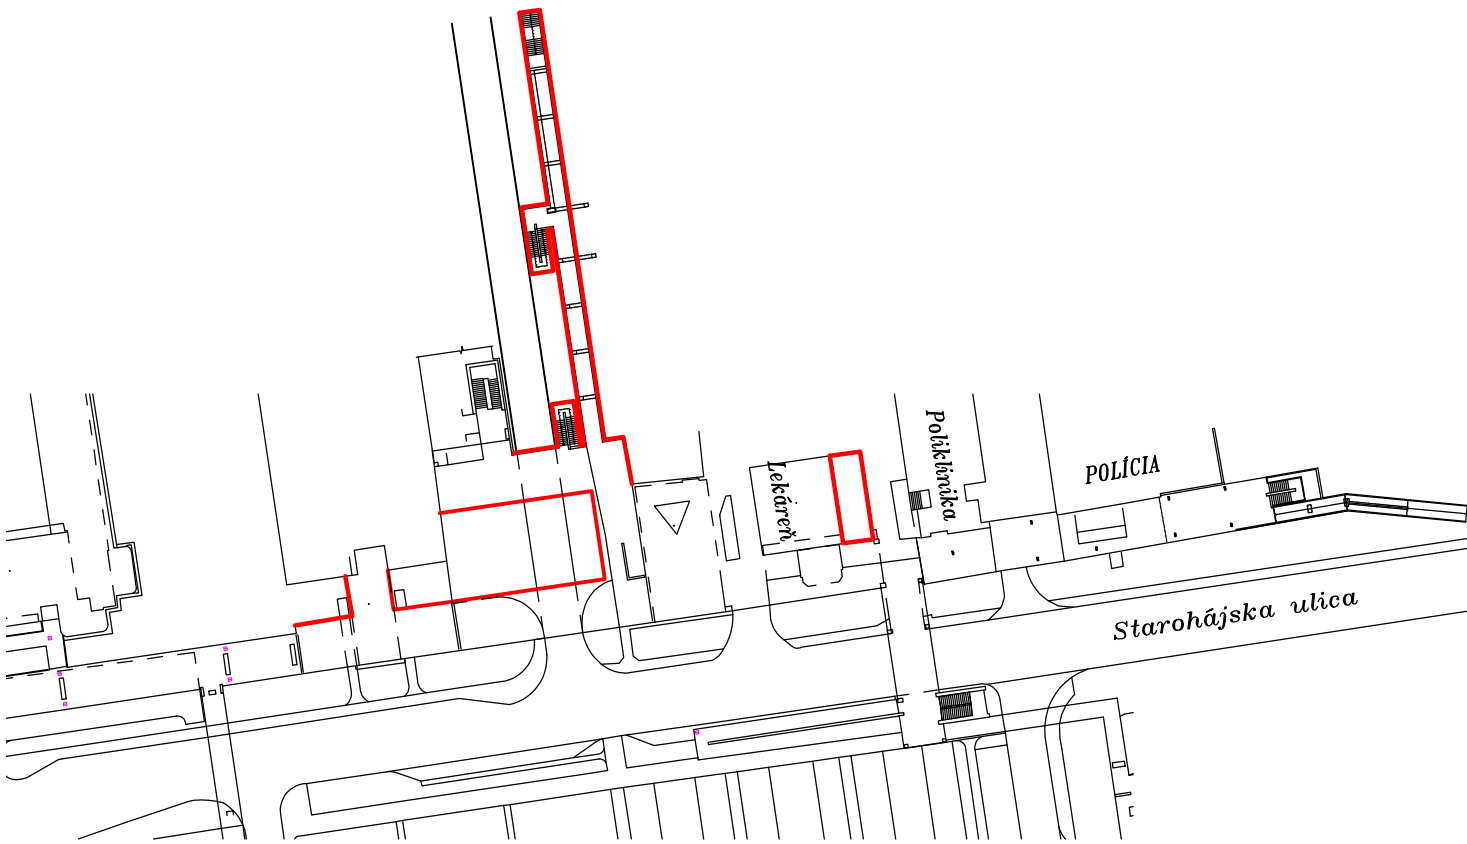


DISPOZÍCIA OBJEKTU - STARÝ STAV

POZDĹŽNY POHLAD
M 1:100

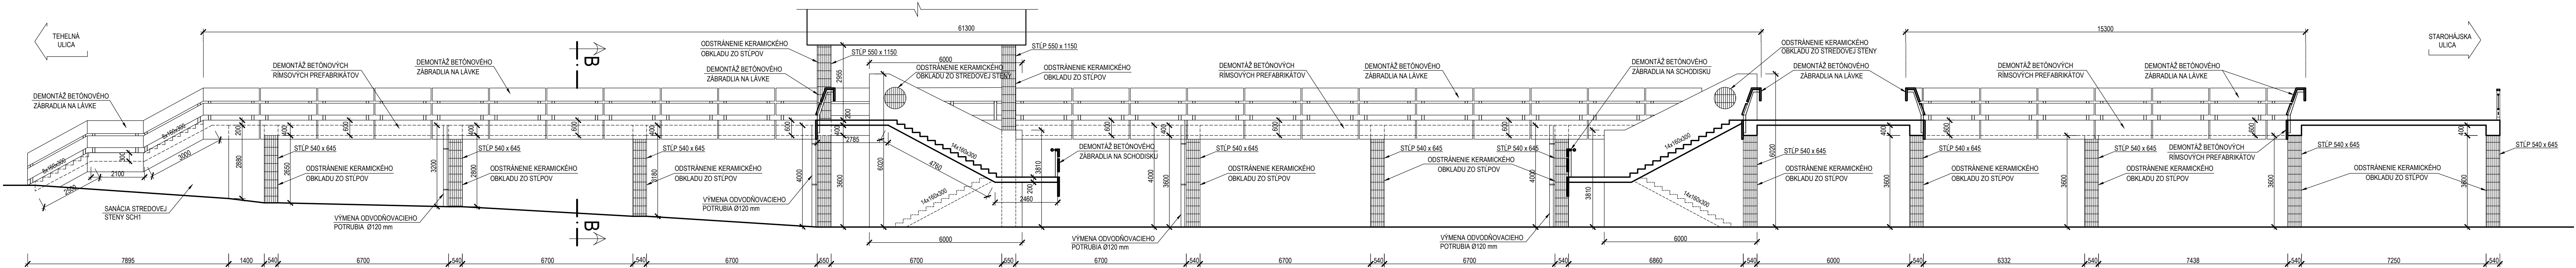

- POSTUP SANÁCIE :
- DEMONTÁŽ RÍMSOVÝCH PREFABRIKÁTOV V POČTE 120 ks
 - SANÁCIA BOČNEJ POHLADOVEJ PLOCHY LÁVKY PO DEMONTÁŽI RÍMSOVÝCH PREF. - 120 m²
 - DEMONTÁŽ BETÓNOVEHO ZÁBRADLIA NA LÁVKE - 258 m
 - MONTÁŽ NOVÉHO ZÁBRADLIA NA LÁVKE - 258 m
 - ODSTRÁNENIE KERAMICKÉHO OBKLADU ZO STĽPOV - 315 m²
 - SANÁCIA BETÓNOVÝCH STĽPOV - 315 m²
 - SANÁCIA NOSNEJ KONŠTRUKCIE LÁVKY - 920 m²
 - DEMONTÁŽ BETÓNOVEHO ZÁBRADLIA NA SCHODISKÁCH - 51 m
 - MONTÁŽ NOVÉHO ZÁBRADLIA NA SCHODISKÁCH - 51 m
 - SANÁCIA NOSNEJ KONŠTRUKCIE SCHODISK - 88,2 m²
 - SANÁCIA BOČNEJ POHLADOVEJ PLOCHY SCHODISK - 15 m²
 - ODSTRÁNENIE KERAMICKÉHO OBKLADU ZO STREDOVÝCH STIEN MEDZI PODESTAMI - 62,2 m² + 62,2 m²
 - SANÁCIA STREDOVÝCH STIEN MEDZI PODESTAMI - 64,2 m² + 64,2 m²
 - VÝMENA UVOLNENEJ DLAŽBY SCH1 - 1 m²
 - VÝMENA DLAŽBY NA STUPŇOCH A PODESTÁCH SCH2, SCH3 - 32 m²
 - VÝMENA ZVISLÝCH ODPADOVÝCH RÚR SO 08 - 16 m

Výškový systém B.p.v. Súradnicový systém JTSK			Okres: Trnava Kraj: Trnavský	
Zodp. projektant:		HIP:	VYPRACOVAL:	
ING. PETER SLAŠŤAN		ING. PETER SLAŠŤAN	ING. SLAVOMÍR SABOL	
				
MIESTO STAVBY: TRNAVA				
INVESTOR: MESTO TRNAVA, HLAVNÁ ULICA 1, 917 71 TRNAVA				
STAVBA:			FORMÁT: 6x44	
SO 8 - SANÁCIA LÁVKY NA TEHELNEJ ULICI V TRNAVE			STUPEŇ: DRS	
			DÁTUM: 04/2018	
			Č. ZÁKAZKY: 2018 0259	
NÁZOV PRÍLOHY:			MIERKA:	ČÍSLO VÝKRESU:
POZDĽŽNY POHĽAD			1:100	3