



Obec Čičava - Stoková sieť

- KANALIZAČNÉ POTRUBIE
- SCHÉMA VYKRESLENIA SITUÁCIÍ TRASY KANALIZÁCIE

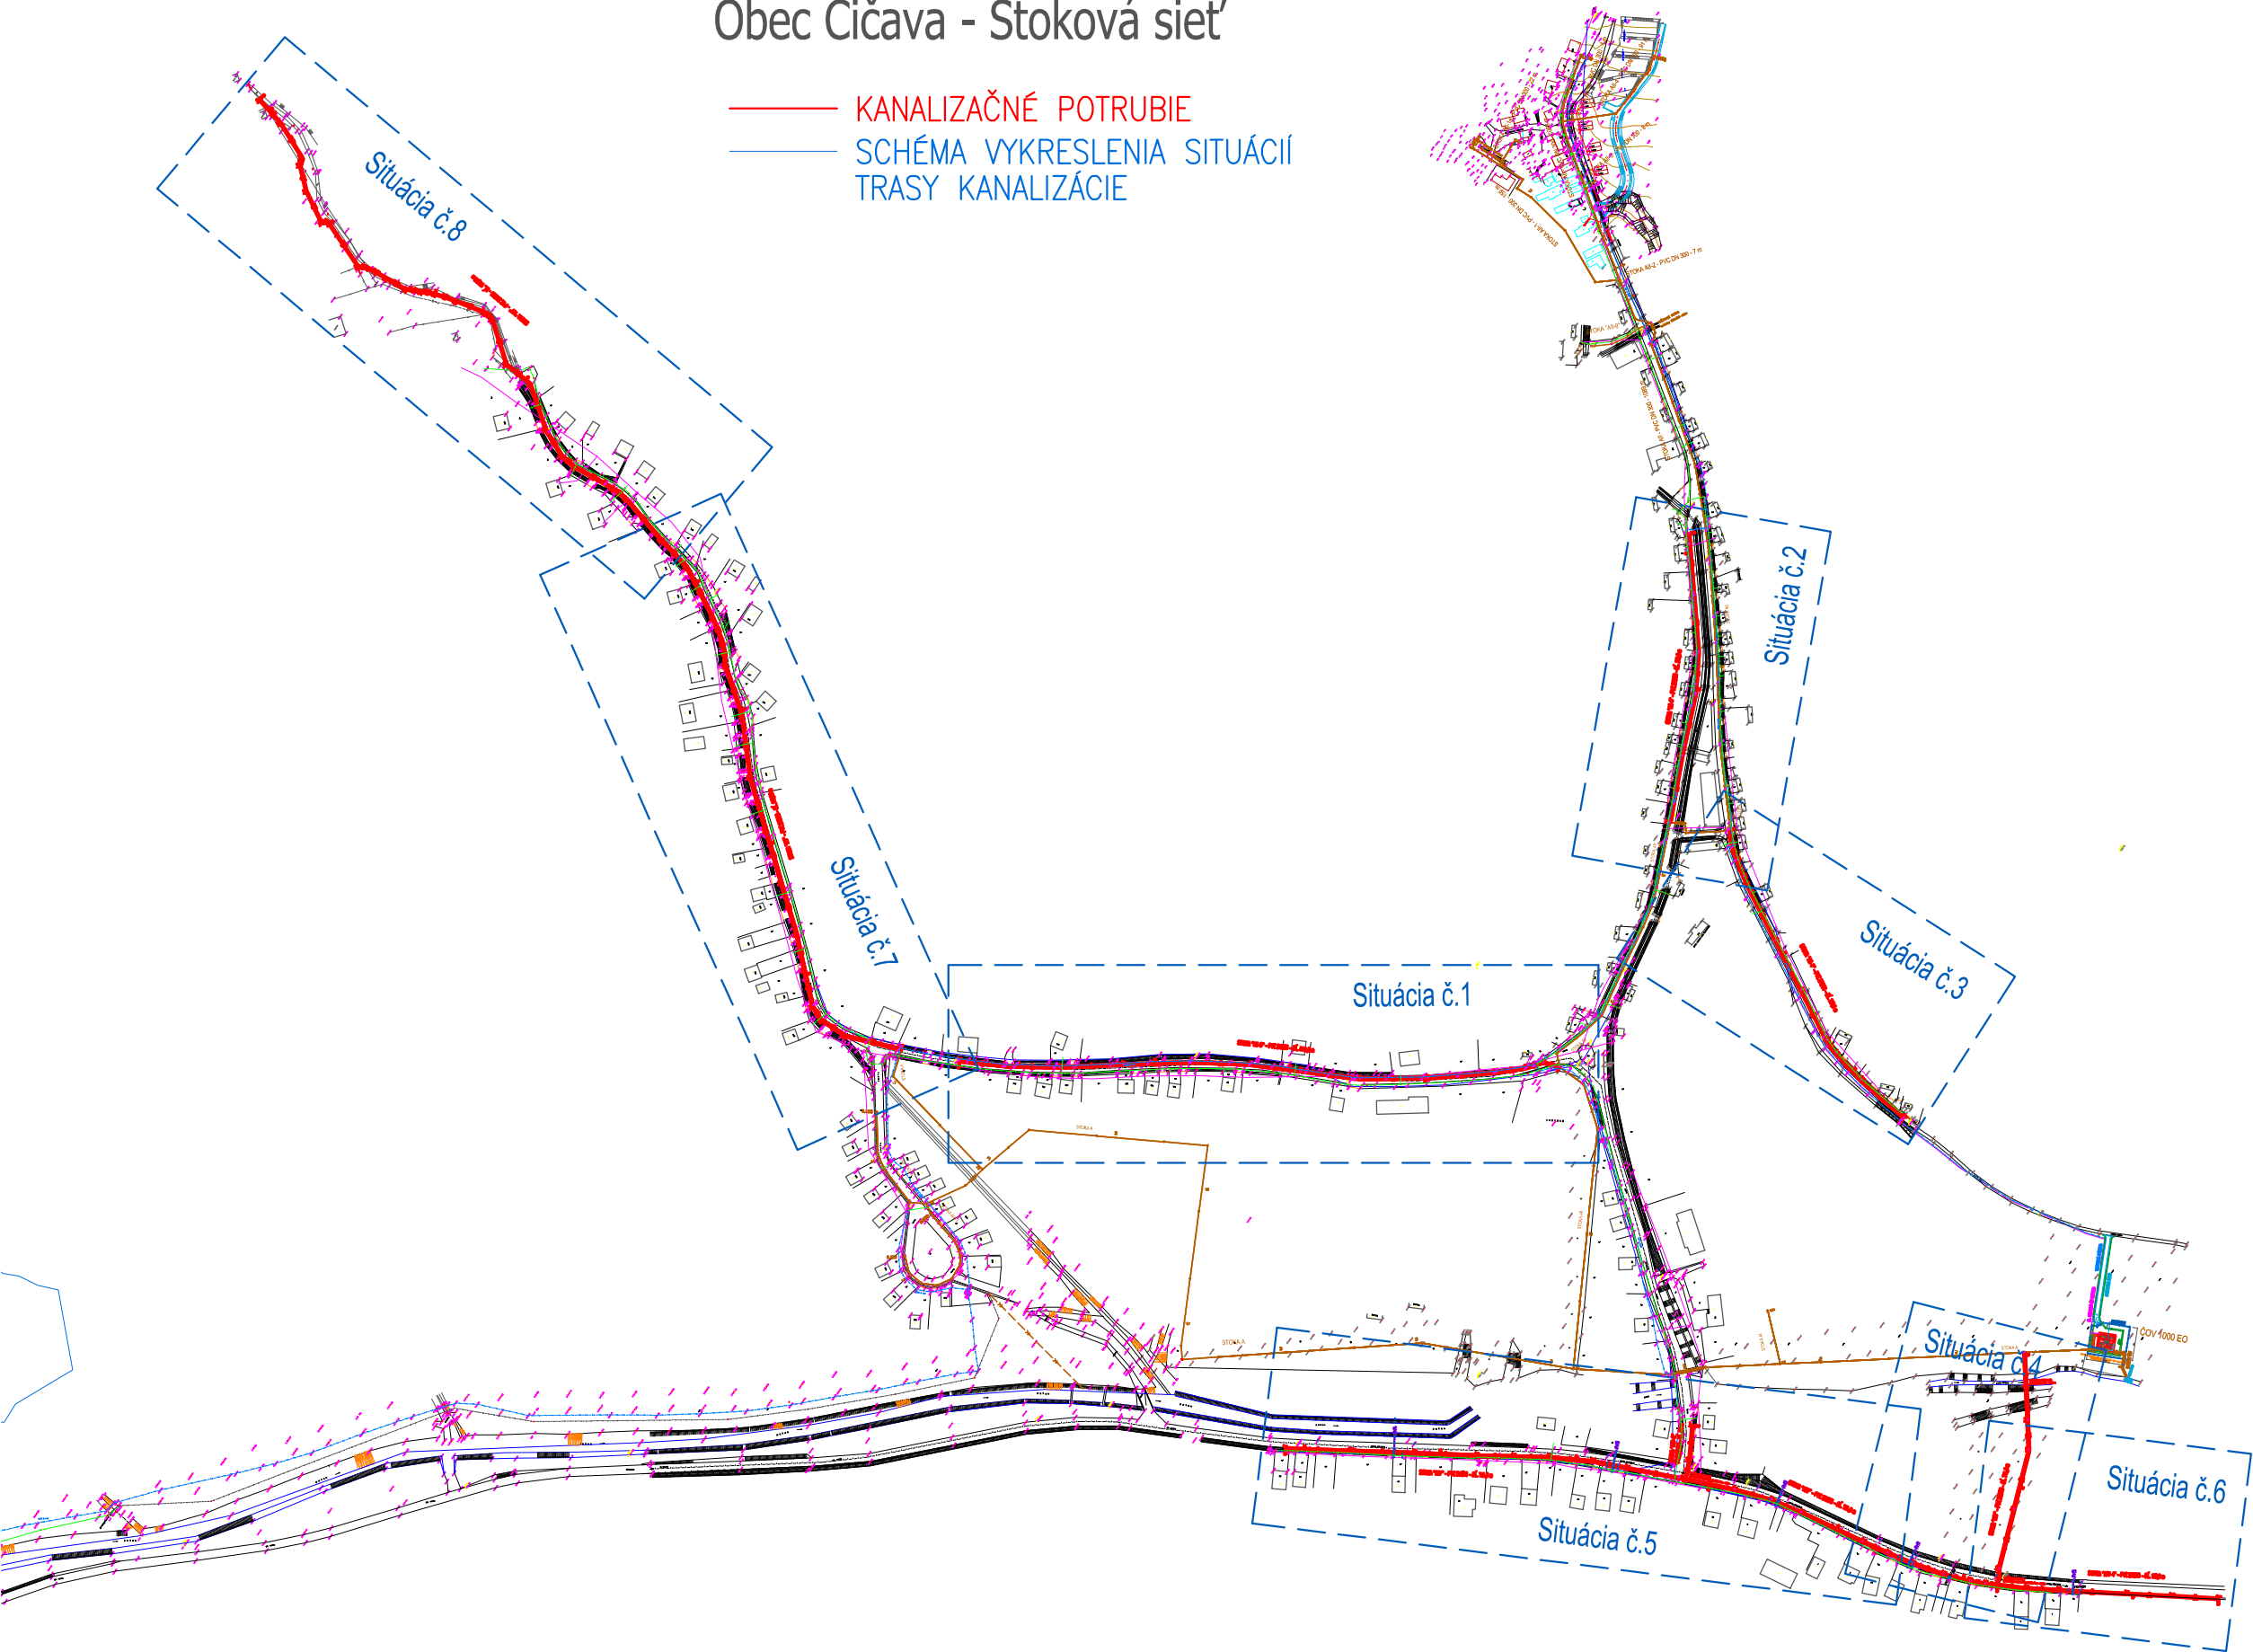

LEGENDA:

NAVRHOVANÁ KANALIZÁCIA

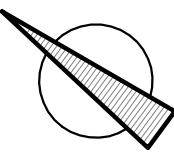

UPOZORNENIE !!!  
PRED ZAHÁJENÍM VÝKOPOVÝCH PRÁČ  
VYTÝČIť PODZEMNÉ VEDENIA

Ing. Marián Pekarovič  
P-PROJEKT PLUS

080 01 PREŠOV, BENDÍKOVA 10, tel. 0905494527  
mpekarovic@stonline.sk

DOKUMENTÁCIA PRE REALIZÁCIU STAVBY  
Kopírovanie a použitie pre iné účely môže byť len so súhlasom autora.

SADA Č.: 1 2 3 4 5 6

VYPRACOVAL:		Ing. Pekarovič Marián		<div>SPRACOVATEL:</div> <div>Ing. Marián Pekarovič</div> <div>P-PROJEKT PLUS</div> <div>Vykonávanie odbornej činnosti vo výstavbe:</div> <div>projektovanie vodohospodárskych stavieb</div>		
HL. INŽ. PROJEKTU:		Ing. Pekarovič M.	ZODP. PROJEKTANT:			Ing. Pekarovič M.
STAVEBNÍK:		Obec Čičava	OKRES:			Vranov nad/Toplou
MIESTO STAVBY:		Čičava	KLASIFIKÁCIA STAVBY:			2223
STAVBA:				ČÍSLO ZÁKAZKY:		219/2019
Čičava - kanalizácia				DATUM:		10.2019
				FORMÁT:		A4
STAVEBNÝ OBJEKT:				PROJEKTOVÁ DOKUMENTÁCIA:		DRS
SO 01 Stoková sieť – rozšírenie				MIERKA:		1:5000
PRÍLOHA:				ČÍSLO PRÍLOHY:		2
SCHÉMA KLADU LISTOV PODROBNÝCH SITUÁCIÍ						