


DETAIL KRIŽOVANIA KANALIZAČNÉHO POTRUBIA S EL. NN PRÍPOJKOU

MIERKA:
1:20

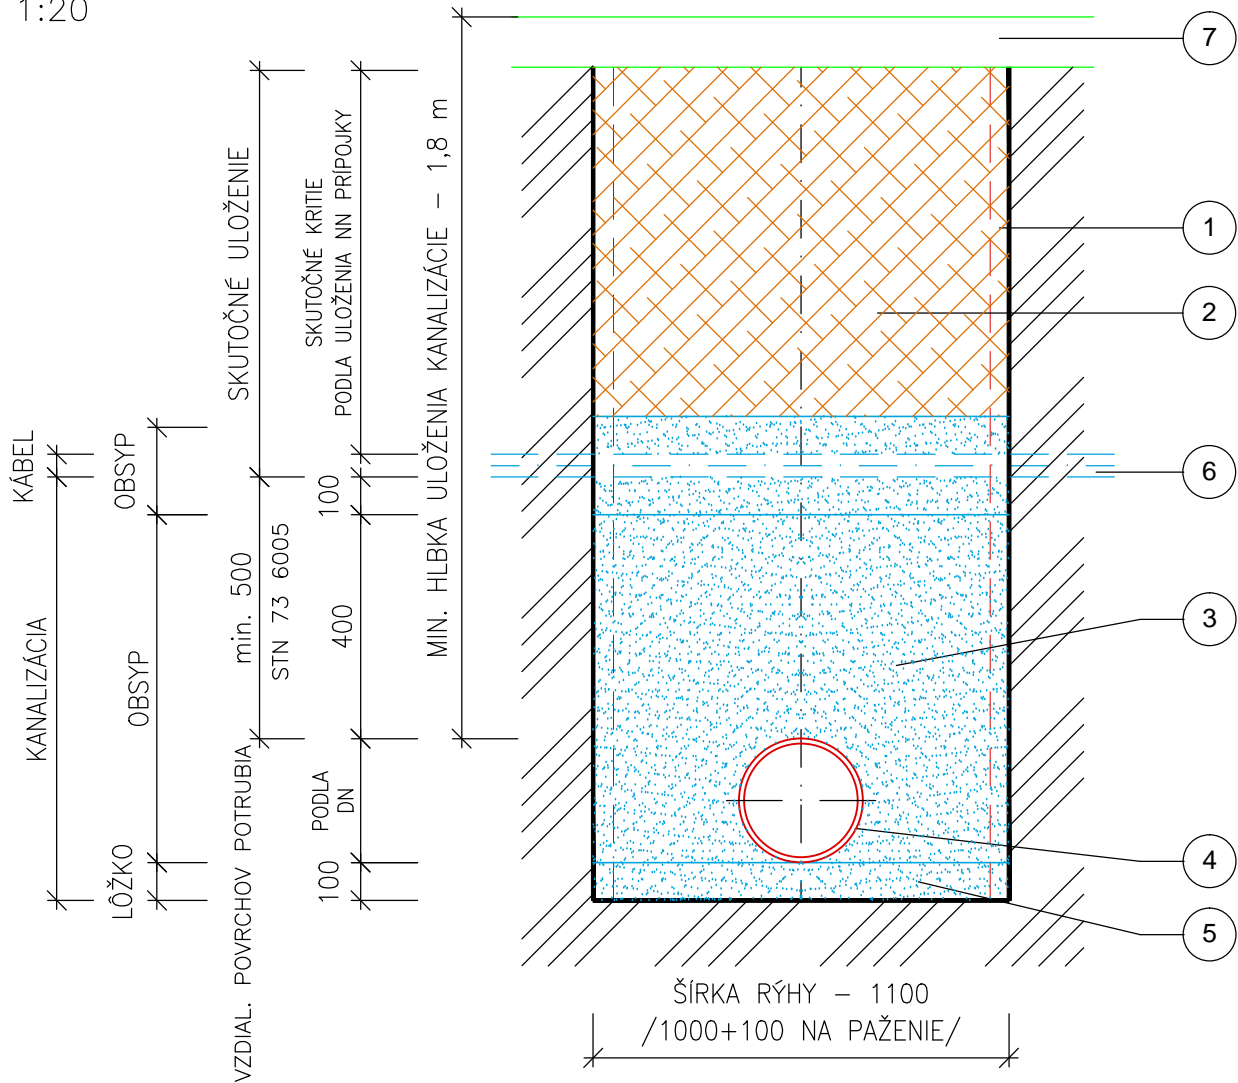

LEGENDA:

Č.	P O P I S
1	PAŽENIE PRÍLOŽNÉ
2	ZÁSYP RYHY ZHUTNENÝ
3	OBSYP KANALIZAČNEJ RÚRY PIESKOM
4	KANALIZAČNÉ POTRUBIE – RÚRA PVC DN 300
5	LŮŽKO Z PIESKU
6	JESTVUJÚCI NN KÁBEL
7	POVRCHOVÁ ÚPRAVA-DO PŮVODNÉHO STAVU

VÝŠKOVÝ SYSTÉM: BpV

UPOZORNENIE !!!
PRED ZAĤAJENÍM VÝKOPOVÝCH PRÁC
VYTÝČIť PODZEMNÉ VEDENIA

Ing. Marián Pekarovič
P-PROJEKT PLUS

080 01 PREŠOV, BENDÍKOVA 10, tel. 0905494527
mpekarovic@stonline.sk

DOKUMENTÁCIA PRE REALIZÁCIU STAVBY

Kopírovanie a použitie pre iné účely môže byť len so súhlasom autora.

SADA Č.: 1 2 3 4 5 6

VYPRACOVAL:	Ing. Pekarovič Marián			SPRACOVATEL:	
HL. INŽ. PROJEKTU:	Ing. Pekarovič M.	ZODP. PROJEKTANT:	Ing. Pekarovič M.	Ing. Marián Pekarovič P-PROJEKT PLUS Vykonávanie odbornej činnosti vo výstavbe: projektovanie vodohospodárskych stavieb	
STAVEBNÍK:	Obec Čičava	OKRES:	Vranov nad/Toplou		
MIESTO STAVBY:	Čičava	KLASIFIKÁCIA STAVBY:	2223	ČÍSLO ZÁKAZKY:	
STAVBA:				219/2019	
				DÁTUM:	
STAVEBNÝ OBJEKT:				10.2019	
				FORMÁT:	
PRÍLOHA:				A4	
				PROJEKTOVÁ DOKUMENTÁCIA:	
DETAIL KRIŽOVANIA KANALIZAČNÉHO POTRUBIA S EL. NN PRÍPOJKOU				DRS	
				MIERKA:	
				1:20	
				ČÍSLO PRÍLOHY:	
				24	