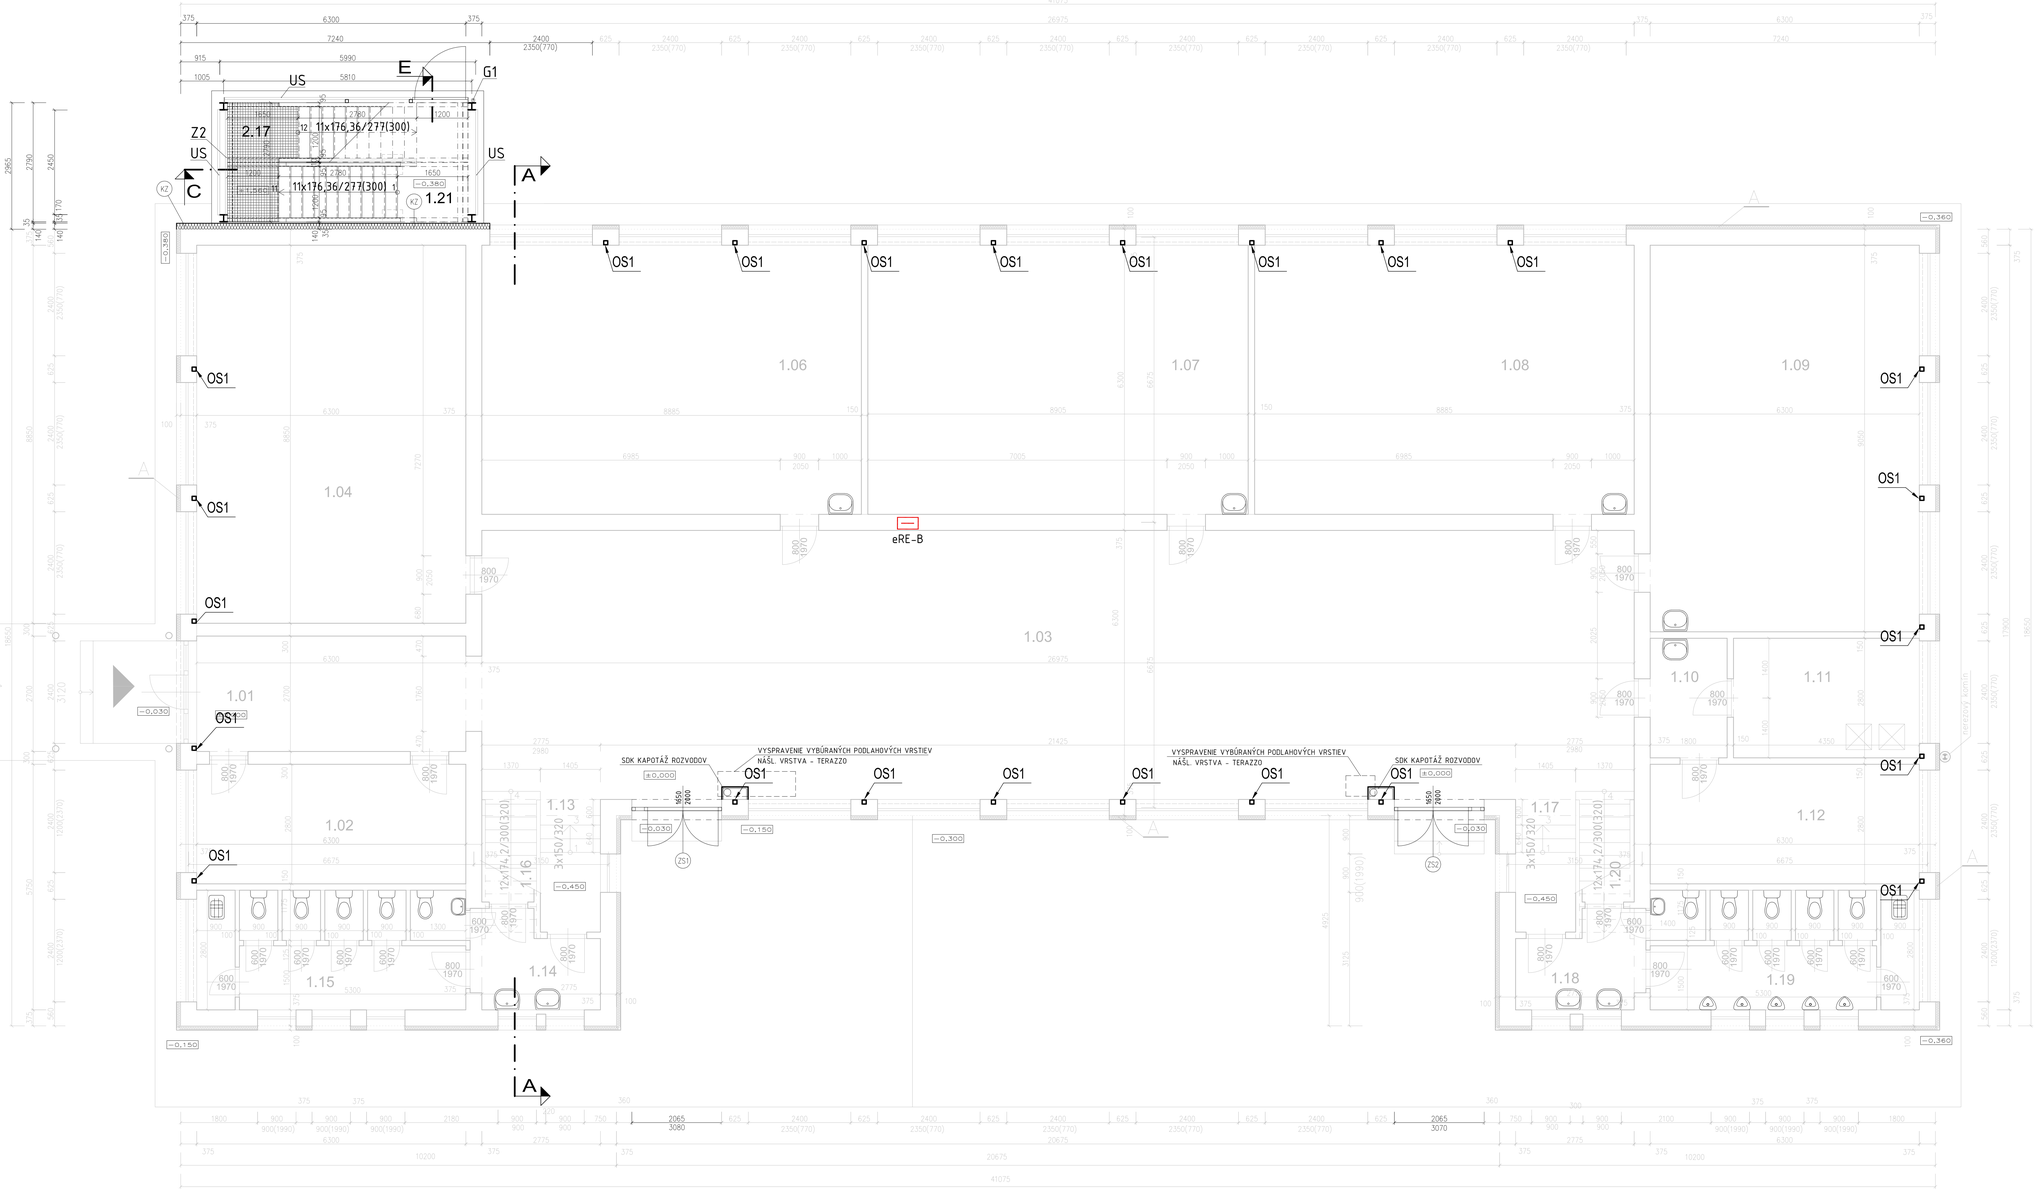

PÔDORYS 1.NP - NAVRHOVANÝ STAV M1:50

Č.M.	NÁZOV MIESTNOSTI	ÚPRAVA PODLÁH	ÚPRAVA STIEN	ÚPRAVA STROPU	PLOCHA m² UŽITKOV/OBYTNÁ	
1.01	ZÁDVERIE	EXISTUJÚCA ÚPRAVA PODLÁH	EXISTUJÚCA ÚPRAVA STIEN	EXISTUJÚCA ÚPRAVA STROPU	17,0	
1.02	ŠATŇA	EXISTUJÚCA ÚPRAVA PODLÁH	EXISTUJÚCA ÚPRAVA STIEN	EXISTUJÚCA ÚPRAVA STROPU	17,6	
1.03	FOYER	EXISTUJÚCA ÚPRAVA PODLÁH	EXISTUJÚCA ÚPRAVA STIEN	EXISTUJÚCA ÚPRAVA STROPU	168,6	
1.04	UČEBŇA	EXISTUJÚCA ÚPRAVA PODLÁH	EXISTUJÚCA ÚPRAVA STIEN	EXISTUJÚCA ÚPRAVA STROPU	55,6	
1.06	UČEBŇA	EXISTUJÚCA ÚPRAVA PODLÁH	EXISTUJÚCA ÚPRAVA STIEN	EXISTUJÚCA ÚPRAVA STROPU	56,0	
1.07	UČEBŇA	EXISTUJÚCA ÚPRAVA PODLÁH	EXISTUJÚCA ÚPRAVA STIEN	EXISTUJÚCA ÚPRAVA STROPU	56,1	
1.08	UČEBŇA	EXISTUJÚCA ÚPRAVA PODLÁH	EXISTUJÚCA ÚPRAVA STIEN	EXISTUJÚCA ÚPRAVA STROPU	56,0	
1.09	UČEBŇA	EXISTUJÚCA ÚPRAVA PODLÁH	EXISTUJÚCA ÚPRAVA STIEN	EXISTUJÚCA ÚPRAVA STROPU	57,0	
1.10	CHODBA	EXISTUJÚCA ÚPRAVA PODLÁH	EXISTUJÚCA ÚPRAVA STIEN	EXISTUJÚCA ÚPRAVA STROPU	5,0	
1.11	KOTOLŇA	EXISTUJÚCA ÚPRAVA PODLÁH	EXISTUJÚCA ÚPRAVA STIEN	EXISTUJÚCA ÚPRAVA STROPU	12,2	
1.12	ZBOROVŇA	EXISTUJÚCA ÚPRAVA PODLÁH	EXISTUJÚCA ÚPRAVA STIEN	EXISTUJÚCA ÚPRAVA STROPU	17,6	
1.13	SCHODISKO	EXISTUJÚCA ÚPRAVA PODLÁH	EXISTUJÚCA ÚPRAVA STIEN	EXISTUJÚCA ÚPRAVA STROPU	4,4	
1.14	PREDSIEŇ ŽENY	EXISTUJÚCA ÚPRAVA PODLÁH	EXISTUJÚCA ÚPRAVA STIEN	EXISTUJÚCA ÚPRAVA STROPU	6,2	
1.15	WC ŽENY	EXISTUJÚCA ÚPRAVA PODLÁH	EXISTUJÚCA ÚPRAVA STIEN	EXISTUJÚCA ÚPRAVA STROPU	17,6	
1.16	SKLAD	EXISTUJÚCA ÚPRAVA PODLÁH	EXISTUJÚCA ÚPRAVA STIEN	EXISTUJÚCA ÚPRAVA STROPU	3,7	
1.17	SCHODISKO	EXISTUJÚCA ÚPRAVA PODLÁH	EXISTUJÚCA ÚPRAVA STIEN	EXISTUJÚCA ÚPRAVA STROPU	4,4	
1.18	PREDSIEŇ MUŽI	EXISTUJÚCA ÚPRAVA PODLÁH	EXISTUJÚCA ÚPRAVA STIEN	EXISTUJÚCA ÚPRAVA STROPU	6,2	
1.19	WC MUŽI	EXISTUJÚCA ÚPRAVA PODLÁH	EXISTUJÚCA ÚPRAVA STIEN	EXISTUJÚCA ÚPRAVA STROPU	17,6	
1.20	SKLAD	EXISTUJÚCA ÚPRAVA PODLÁH	EXISTUJÚCA ÚPRAVA STIEN	EXISTUJÚCA ÚPRAVA STROPU	3,7	
					581,5	

Č.M.	NÁZOV MIESTNOSTI	ÚPRAVA PODLÁH		ÚPRAVA STIEN	ÚPRAVA STROPU	PLOCHA m² UŽITKOV/OBYTNÁ	
1.21	SPEVNENÁ PLOCHA	ZÁMKOVÁ DLAŽBA	P5			20,2	

LEGENDA MATERIÁLOV

- EXISTUJÚCE KONŠTRUKCIE
- EXIST. TEPELNÁ IZOLÁCIA
- TEPELNÁ IZOLÁCIA

POZNÁMKA

G1 NAVRHOVANÉ ZVODY A ŽLABY - SYSTÉMOVÉ

KZ1 KONTAKTNÝ ZATEPLOVACÍ SYSTÉM MW HR:140mm, POVRCHOVÁ ÚPRAVA SILIKÁTOVÁ OMIETKA

ZS1 ZS2 ZASKLENÁ STENA ZS1=2060/3100mm A ZS2=2070/3130mm, S DVOJKRÍDLOVÝMI DVERAMI 1650/2000mm, OTVÁRAVÝMI DO EXTERIÉRU

US UZÁVER SCHODISKA, OCEĽOVÁ RÁMOVÁ KONŠTRUKCIA S VÝPLŇOU Z ŤAHOKOVU, OPATRENÝ OCHRANNÝM NÁTEROM

Z2 NAVRHOVANÉ ZÁBRADLIE - MADLO A OCEĽOVÁ RÁMOVÁ KONŠTRUKCIA S VÝPLŇOU Z ŤAHOKOVU, OPATRENÉ OCHRANNÝM NÁTEROM

Z3 NAVRHOVANÉ ZÁBRADLIE Z TENKOSTENNÝCH OC. PROFILOV OPATRENÝCH OCHRANNÝM NÁTEROM SO ZVISLOU VÝPLŇOU

OS1 OCEĽOVÉ STĺPY S PRIEREZOM 100x100/6,3 mm, OSADENÉ DO DRÁŽKY. STĺPY BUDÚ UKONČENÉ PLATŇAMI, KTORÉ BUDÚ KOTVENÉ DO VENCOV, RESP. STROPOV JEDNOTLIVÝCH PODLAŽÍ. STĺPY JE NUTNÉ AKTIVOVAŤ VYKLINOVANÍM

SKLADBA EXIST.OBVODOVÉHO PLÁŠŤA

A ZATEPLENÉ OBVODOVÉHO PLÁŠŤA KONTAKTNÝ ZATEPLOVACÍ SYSTÉM S EPS 70F hr:100mm

B ZATEPLENIE SOKLOVEJ KONŠTRUKCIE KONTAKTNÝ ZATEPLOVACÍ SYSTÉM XPS PERIMETER HR:50mm

- PRI REALIZÁCII PROJEKTU POSTUPOVAŤ V SÚLADE S PLATNÝMI STN EN
- NÁKRESY JEDNOTLIVÝCH VÝROBKOV NENAHRÁDZAJÚ VÝROBNÚ A DIELENSKÚ DOKUMENTÁCIU
- V PRÍPADE NEJASNOSTÍ KONTAKTOVAŤ PROJEKTANTA

ARCHITEKTÚRA
±0,000=169,80 m.n.m.

PROJEKT PRE STAVEBNÉ POVOLENIE

Zodp. projektant:	Ing. MARTIN WAGNER
Projektant :	Ing. MARTIN WAGNER
Kreslil :	Ing. KATARÍNA HEČKOVÁ
Investor :	Obec Špačince, Hlavná 183/16, 919 51 Špačince

BEWA, s.r.o., Hviezdoslavova 1, 917 08 TRNAVA IČO: 46 813 080

Názov stavby:	ZÁKLADNÁ ŠKOLA, PAVILÓN B NADSTAVBA
Miesto stavby:	Hlavná 626/2, 919 51 Špačince kat. územie ŠPAČINCE, parc.č. 507/2, 507/9
Obsah:	PÔDORYS 1.NP - NAVRHOVANÝ STAV
Dátum : 08/2019	Stupeň : S.P.
Zákazka č.:	Formát : 12xA4
Číslo výkresu : 10	Mierka 1:50