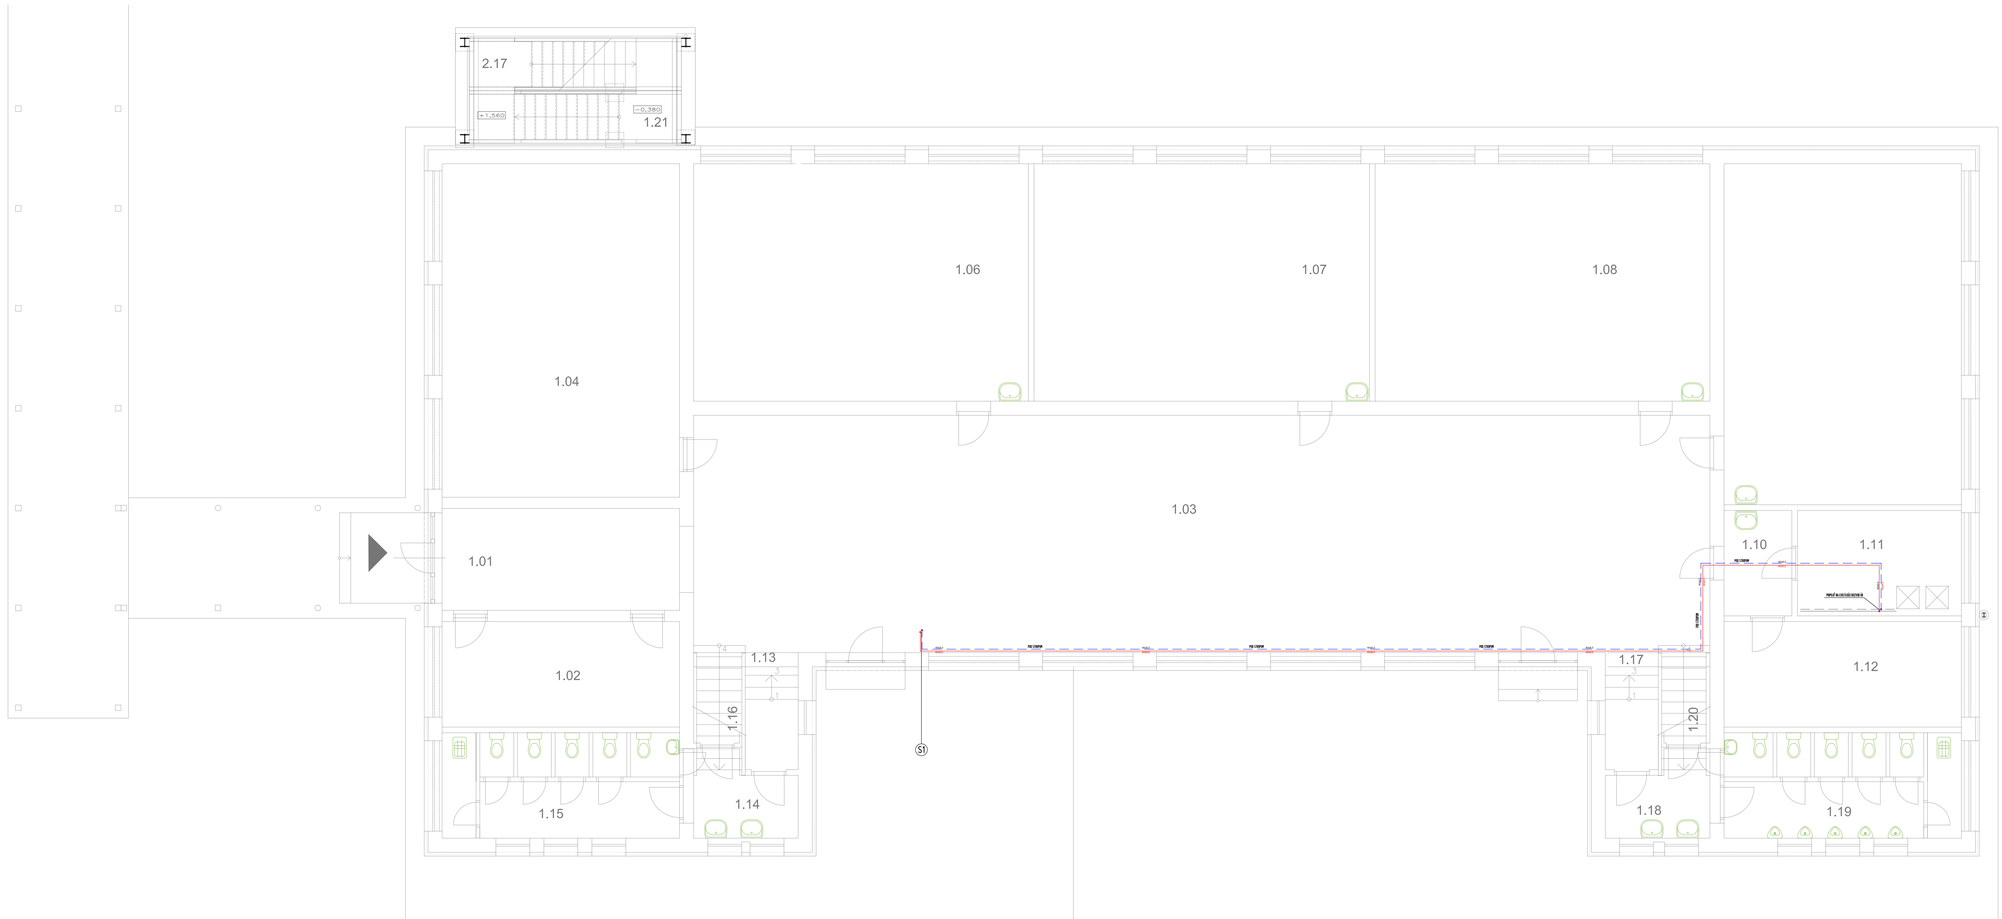

LEGENDA MIESTNOSTÍ

Č.M.	NÁZOV MIESTNOSTI	ÚPRAVA PODLÁH	ÚPRAVA STIEN	ÚPRAVA STROPU	PLOCHA m² UŽITKOVÝ OBYTNÁ
1.01	ZÁDVERIE	EXISTUJÚCA ÚPRAVA PODLÁH	EXISTUJÚCA ÚPRAVA STIEN	EXISTUJÚCA ÚPRAVA STROPU	17,0
1.02	ŠATŇA	EXISTUJÚCA ÚPRAVA PODLÁH	EXISTUJÚCA ÚPRAVA STIEN	EXISTUJÚCA ÚPRAVA STROPU	17,6
1.03	FOYER	EXISTUJÚCA ÚPRAVA PODLÁH	EXISTUJÚCA ÚPRAVA STIEN	EXISTUJÚCA ÚPRAVA STROPU	168,6
1.04	UČEBŇA	EXISTUJÚCA ÚPRAVA PODLÁH	EXISTUJÚCA ÚPRAVA STIEN	EXISTUJÚCA ÚPRAVA STROPU	55,6
1.06	UČEBŇA	EXISTUJÚCA ÚPRAVA PODLÁH	EXISTUJÚCA ÚPRAVA STIEN	EXISTUJÚCA ÚPRAVA STROPU	56,0
1.07	UČEBŇA	EXISTUJÚCA ÚPRAVA PODLÁH	EXISTUJÚCA ÚPRAVA STIEN	EXISTUJÚCA ÚPRAVA STROPU	56,1
1.08	UČEBŇA	EXISTUJÚCA ÚPRAVA PODLÁH	EXISTUJÚCA ÚPRAVA STIEN	EXISTUJÚCA ÚPRAVA STROPU	56,0
1.09	UČEBŇA	EXISTUJÚCA ÚPRAVA PODLÁH	EXISTUJÚCA ÚPRAVA STIEN	EXISTUJÚCA ÚPRAVA STROPU	57,0
1.10	CHODBA	EXISTUJÚCA ÚPRAVA PODLÁH	EXISTUJÚCA ÚPRAVA STIEN	EXISTUJÚCA ÚPRAVA STROPU	5,0
1.11	KOTOLŇA	EXISTUJÚCA ÚPRAVA PODLÁH	EXISTUJÚCA ÚPRAVA STIEN	EXISTUJÚCA ÚPRAVA STROPU	12,2
1.12	ZBOROVŇA	EXISTUJÚCA ÚPRAVA PODLÁH	EXISTUJÚCA ÚPRAVA STIEN	EXISTUJÚCA ÚPRAVA STROPU	17,6
1.13	SCHODISKO	EXISTUJÚCA ÚPRAVA PODLÁH	EXISTUJÚCA ÚPRAVA STIEN	EXISTUJÚCA ÚPRAVA STROPU	4,4
1.14	PREDSIEŇ ŽENY	EXISTUJÚCA ÚPRAVA PODLÁH	EXISTUJÚCA ÚPRAVA STIEN	EXISTUJÚCA ÚPRAVA STROPU	6,2
1.15	WC ŽENY	EXISTUJÚCA ÚPRAVA PODLÁH	EXISTUJÚCA ÚPRAVA STIEN	EXISTUJÚCA ÚPRAVA STROPU	17,6
1.16	SKLAD	EXISTUJÚCA ÚPRAVA PODLÁH	EXISTUJÚCA ÚPRAVA STIEN	EXISTUJÚCA ÚPRAVA STROPU	3,7
1.17	SCHODISKO	EXISTUJÚCA ÚPRAVA PODLÁH	EXISTUJÚCA ÚPRAVA STIEN	EXISTUJÚCA ÚPRAVA STROPU	4,4
1.18	PREDSIEŇ MUŽI	EXISTUJÚCA ÚPRAVA PODLÁH	EXISTUJÚCA ÚPRAVA STIEN	EXISTUJÚCA ÚPRAVA STROPU	6,2
1.19	WC MUŽI	EXISTUJÚCA ÚPRAVA PODLÁH	EXISTUJÚCA ÚPRAVA STIEN	EXISTUJÚCA ÚPRAVA STROPU	17,6
1.20	SKLAD	EXISTUJÚCA ÚPRAVA PODLÁH	EXISTUJÚCA ÚPRAVA STIEN	EXISTUJÚCA ÚPRAVA STROPU	3,7
					581,5

POZNÁMKA:
ROZVODY ÚK- PLAST.-HLINÍK, VEDENÉ POD STROPOM, PRIPOJENIE NA EXISTUJÚCI ROZVOD ÚK V KOTLOVNI

AUTORSKÝM TECHNICKÝM DOKUMENTÁCIE JE 3MP PROJECT, s.r.o. VLOHOVEC, ZASAHOVAŤ DO OBSAHU, ARCHITEKTONICKÉHO A TECHNICKÉHO RIEŠENIA A VYHOTOVIŤ NIE, S DOKUMENTÁCIOU SÚVISIACE ZMENU(T), JE MOŽNÉ LEN SO SÚHLASOM AUTORA V SÚLADE S AUTORSKÝM PRÁVOM. TENTO VÝKRES JE ORIGINÁL, JEHO REPRODUKOVANIE JE TRETÍM OSOBÁM AUTORSKÉHO ZÁKONA - 185/2003 Z.Z.
DOKUMENTÁCIA NA STAVEBNÉ POVOLENIE NEMÁNÁRODNÁ REALIZAČNÝ PROJEKT, PRE DOBREHO STAVBY A POTREBNÉ VYPRACOVANIE REALIZAČNÉHO PROJEKTU STAVBY !!

ZODP. PROJEKTANT	ING. PATRIK VOLTMAN, ADT. ING.				
PROJEKTANT STAVBY	Ing. MARTIN WAGNER, ADT. ING.				
VYPRACOVAL	ING. PATRIK VOLTMAN, ADT. ING.				
STAVEBNÍK	Obec Špačince, Hlavná 183/8, 919 55 Špačince				
MIESTO STAVBY	Hlavná 624/2, 919 55 Špačince				
PARCELA	5853, 5857/8 kat. územie Špačince				
NÁZOV STAVBY	ZÁKLADNÁ ŠKOLA, PAVILÓN B - NADSTAVBA				
OBJEKT	ZÁKLADNÁ ŠKOLA, PAVILÓN B	ČÍSLO ZMLUVY	2019100		
		DÁTUM	08/2019		
OBSAH	PÔDORYS 1.NP	STUPEŇ PD	STAV. POVOLENIE	ČÍSLO VÝKRESU	
ČASŤ	ČISTENIE VYBERANIE	MIERKA	1:50	VK -	01

3MP
PRIEMYSELNÁ 6, 920 01 HLOHOVEC
TEL./FAX: 033 / 730 7716, MOBIL: 0907 418 970
INFO@3MP.SK | 3MP.SK