


VYBÚRANIE ATIKY A ODSTRÁNENIE

STREŠNÝCH VRSTIEV PO STROPNÚ KONŠTRUKCIU

ODSTRÁNENIE EXIST. ŽLABOV

VYBÚRANIE RIMSÝ

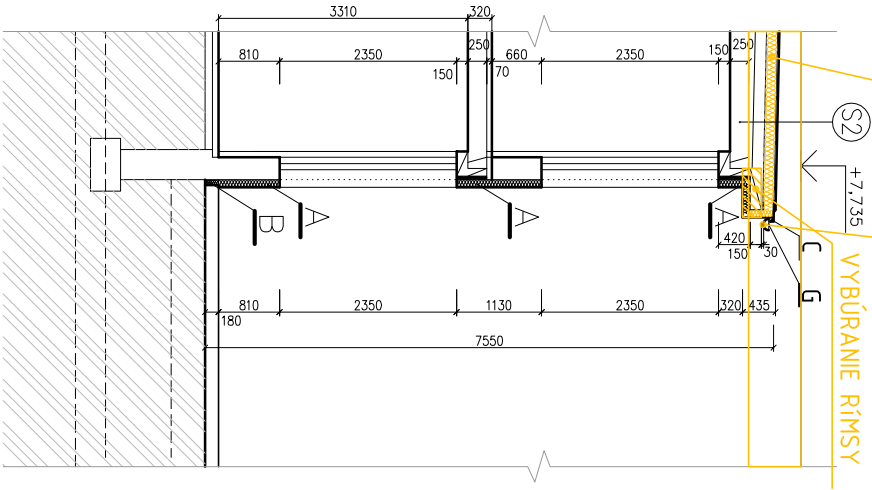


VYBÚRANIE MESTNOSTI
S EXTRANZ NADZVOU A

VYBÚRANIE ATIKY A

ODSTRÁNENIE STREŠNÝCH VRSTIEV PO STROPNÚ KONŠTRUKCIU

VYBÚRANIE STROPU NAD SCHODISKOM

VYBÚRANIE KÁŠ PRE NOSNÍKY PODESTY

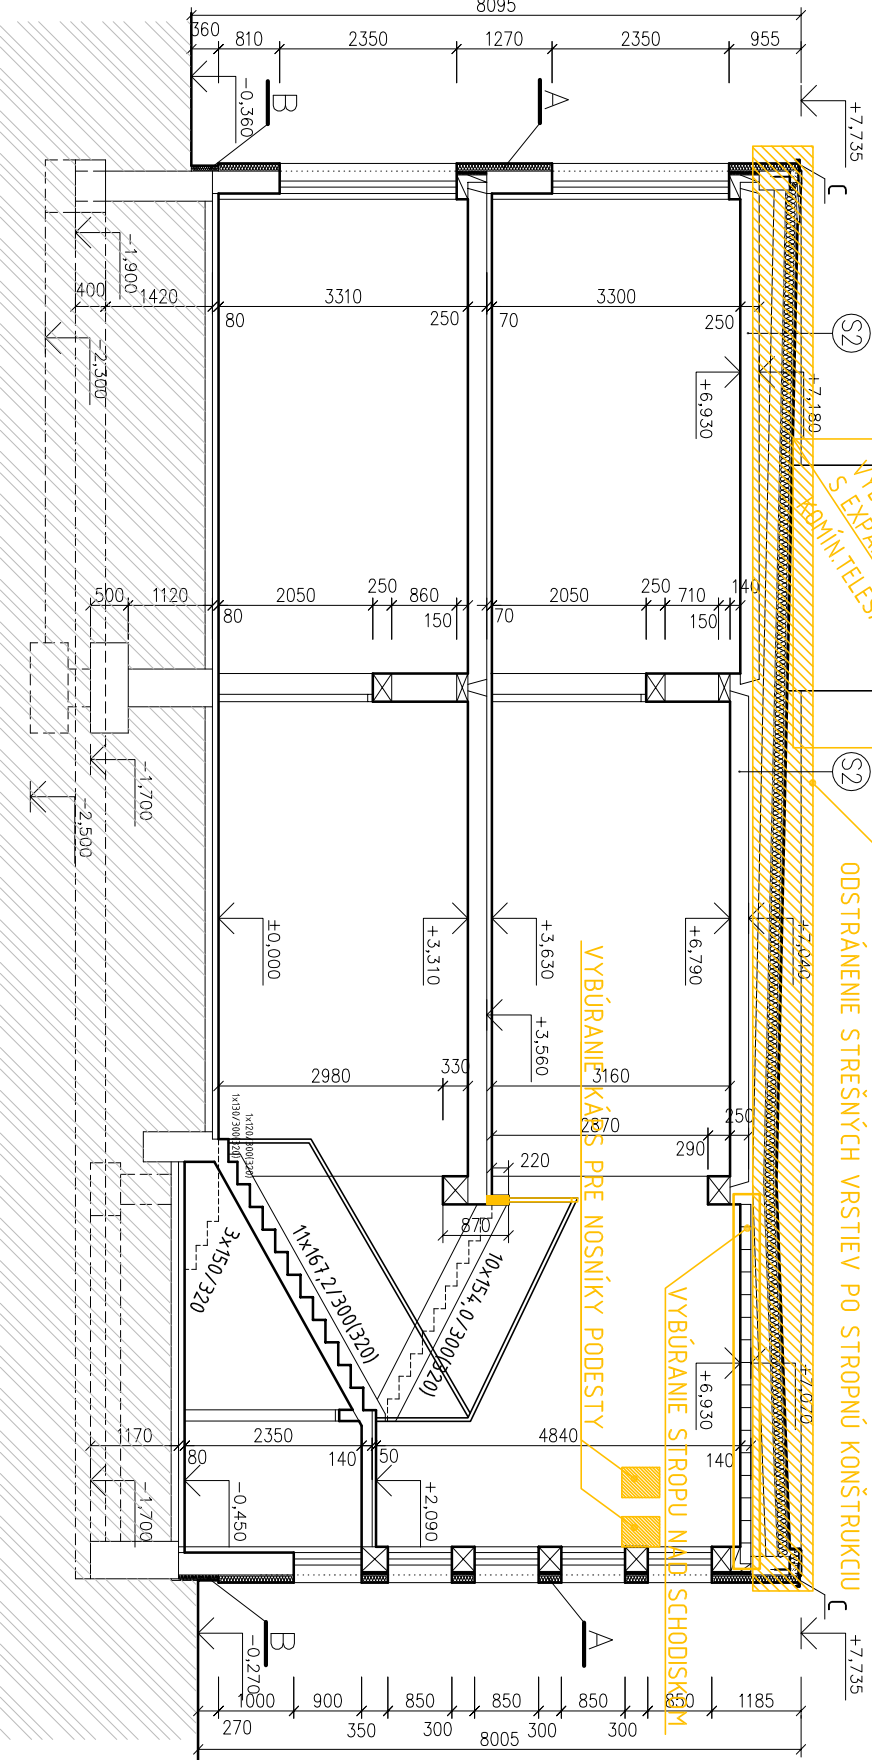

LEGENDA MATERIÁLOV

- EXISTUJÚCE KONŠTRUKCIE
- TEPELNÁ IZOLÁCIA
- KONŠTRUKCIE URČENÉ NA VYBÚRANIE

SKLADBA EXIST. OBVODOVÉHO PLÁŠŤA

ZATEPLENIE OBVODOVÉHO PLÁŠŤA
KONTAKTNÝ ZATEPLOVACÍ SYSTÉM
S EPS 70F hr.100mm

SKLADBA :

- PENETRAČNÝ NÁTER
- LEPIACA STIERKA
- IZOLAČNÉ DOSKY Z EPS F hr.100mm
- ARMOVACIA STIERKA
- ARMOVACIA SIEŤKA
- ARMOVACIA STIERKA
- PENETRAČNÝ NÁTER
- SILIKÁTOVÁ OMIETKA

ZATEPLENIE SOKLOVEJ KONŠTRUKCIE
KONTAKTNÝ ZATEPLOVACÍ SYSTÉM
XPS PERIMETER HR.50mm

SKLADBA :

- PENETRAČNÝ NÁTER
- LEPIAČA STIERKA
- IZOLAČNÉ DOSKY XPS PERIMETER, hr.50mm
- ARMOVACIA STIERKA
- ARMOVACIA SIEŤKA
- ARMOVACIA STIERKA
- PENETRAČNÝ NÁTER
- SILIKÁTOVÁ OMIETKA

REZ D-D´

REZ A-A´ - EXISTUJÚCI STAV

SKLADBA EXIST.STREŠNÉHO PLÁŠŤA

Ⓢ2	-HYDROIZOLAČNÁ FÓLIA	1,2mm
	-GEOTEXTÍLIA	-
	-POLYSTYRÉN EPS 80 S	150mm
	-BITUMÉNOVÉ SÚVRSTVIE	-
	-PLYNOSILIKÁTOVÉ DOSKY	150mm
	-ŠKVÁROVÝ NÁŠYP	50-230mm
	-LEPENKA A-400/M	-
	-STROPNÁ KONŠTRUKCIA	250mm

POZNÁMKY

- OPLECHOVANIE ATIKY POPLASTOVANÝM PLECHOM
- ŽLABY A ZVODY – SYSTÉMOVÉ

ARCHITEKTÚRA

±0,000=169,60 m.n.m.

PROJEKT PRE STAVEBNÉ POVOLENIE

Zodp. projektant: Ing. MARTIN WAGNER	BEVVA s.r.o., Ovocná 5, 12, 917 08 TRNAVA IČO: 46 813 080	
Projektant : Ing. MARTIN WAGNER		
Kresil : Ing. KATÁRIJNA HEČKOVÁ		
Investor : Obec Špačince, Hlavná 183/16, 919 51 Špačince		
Názov stavby: ZÁKLADNÁ ŠKOLA, PAVILÓN A NADSTAVBA	Dátum : 08/2019	Stupeň : S.P.
Miesto stavby: Hlavná 626/2, 919 51 Špačince kat. územie ŠPAČINCE, parc.č. 507/2, 507/11	Zákazka č.:	Formát : 2xA4
Obsah: REZ A-A´, D-D´ - EXISTUJÚCI STAV	Číslo výkresu : 6	Mierka 1:100