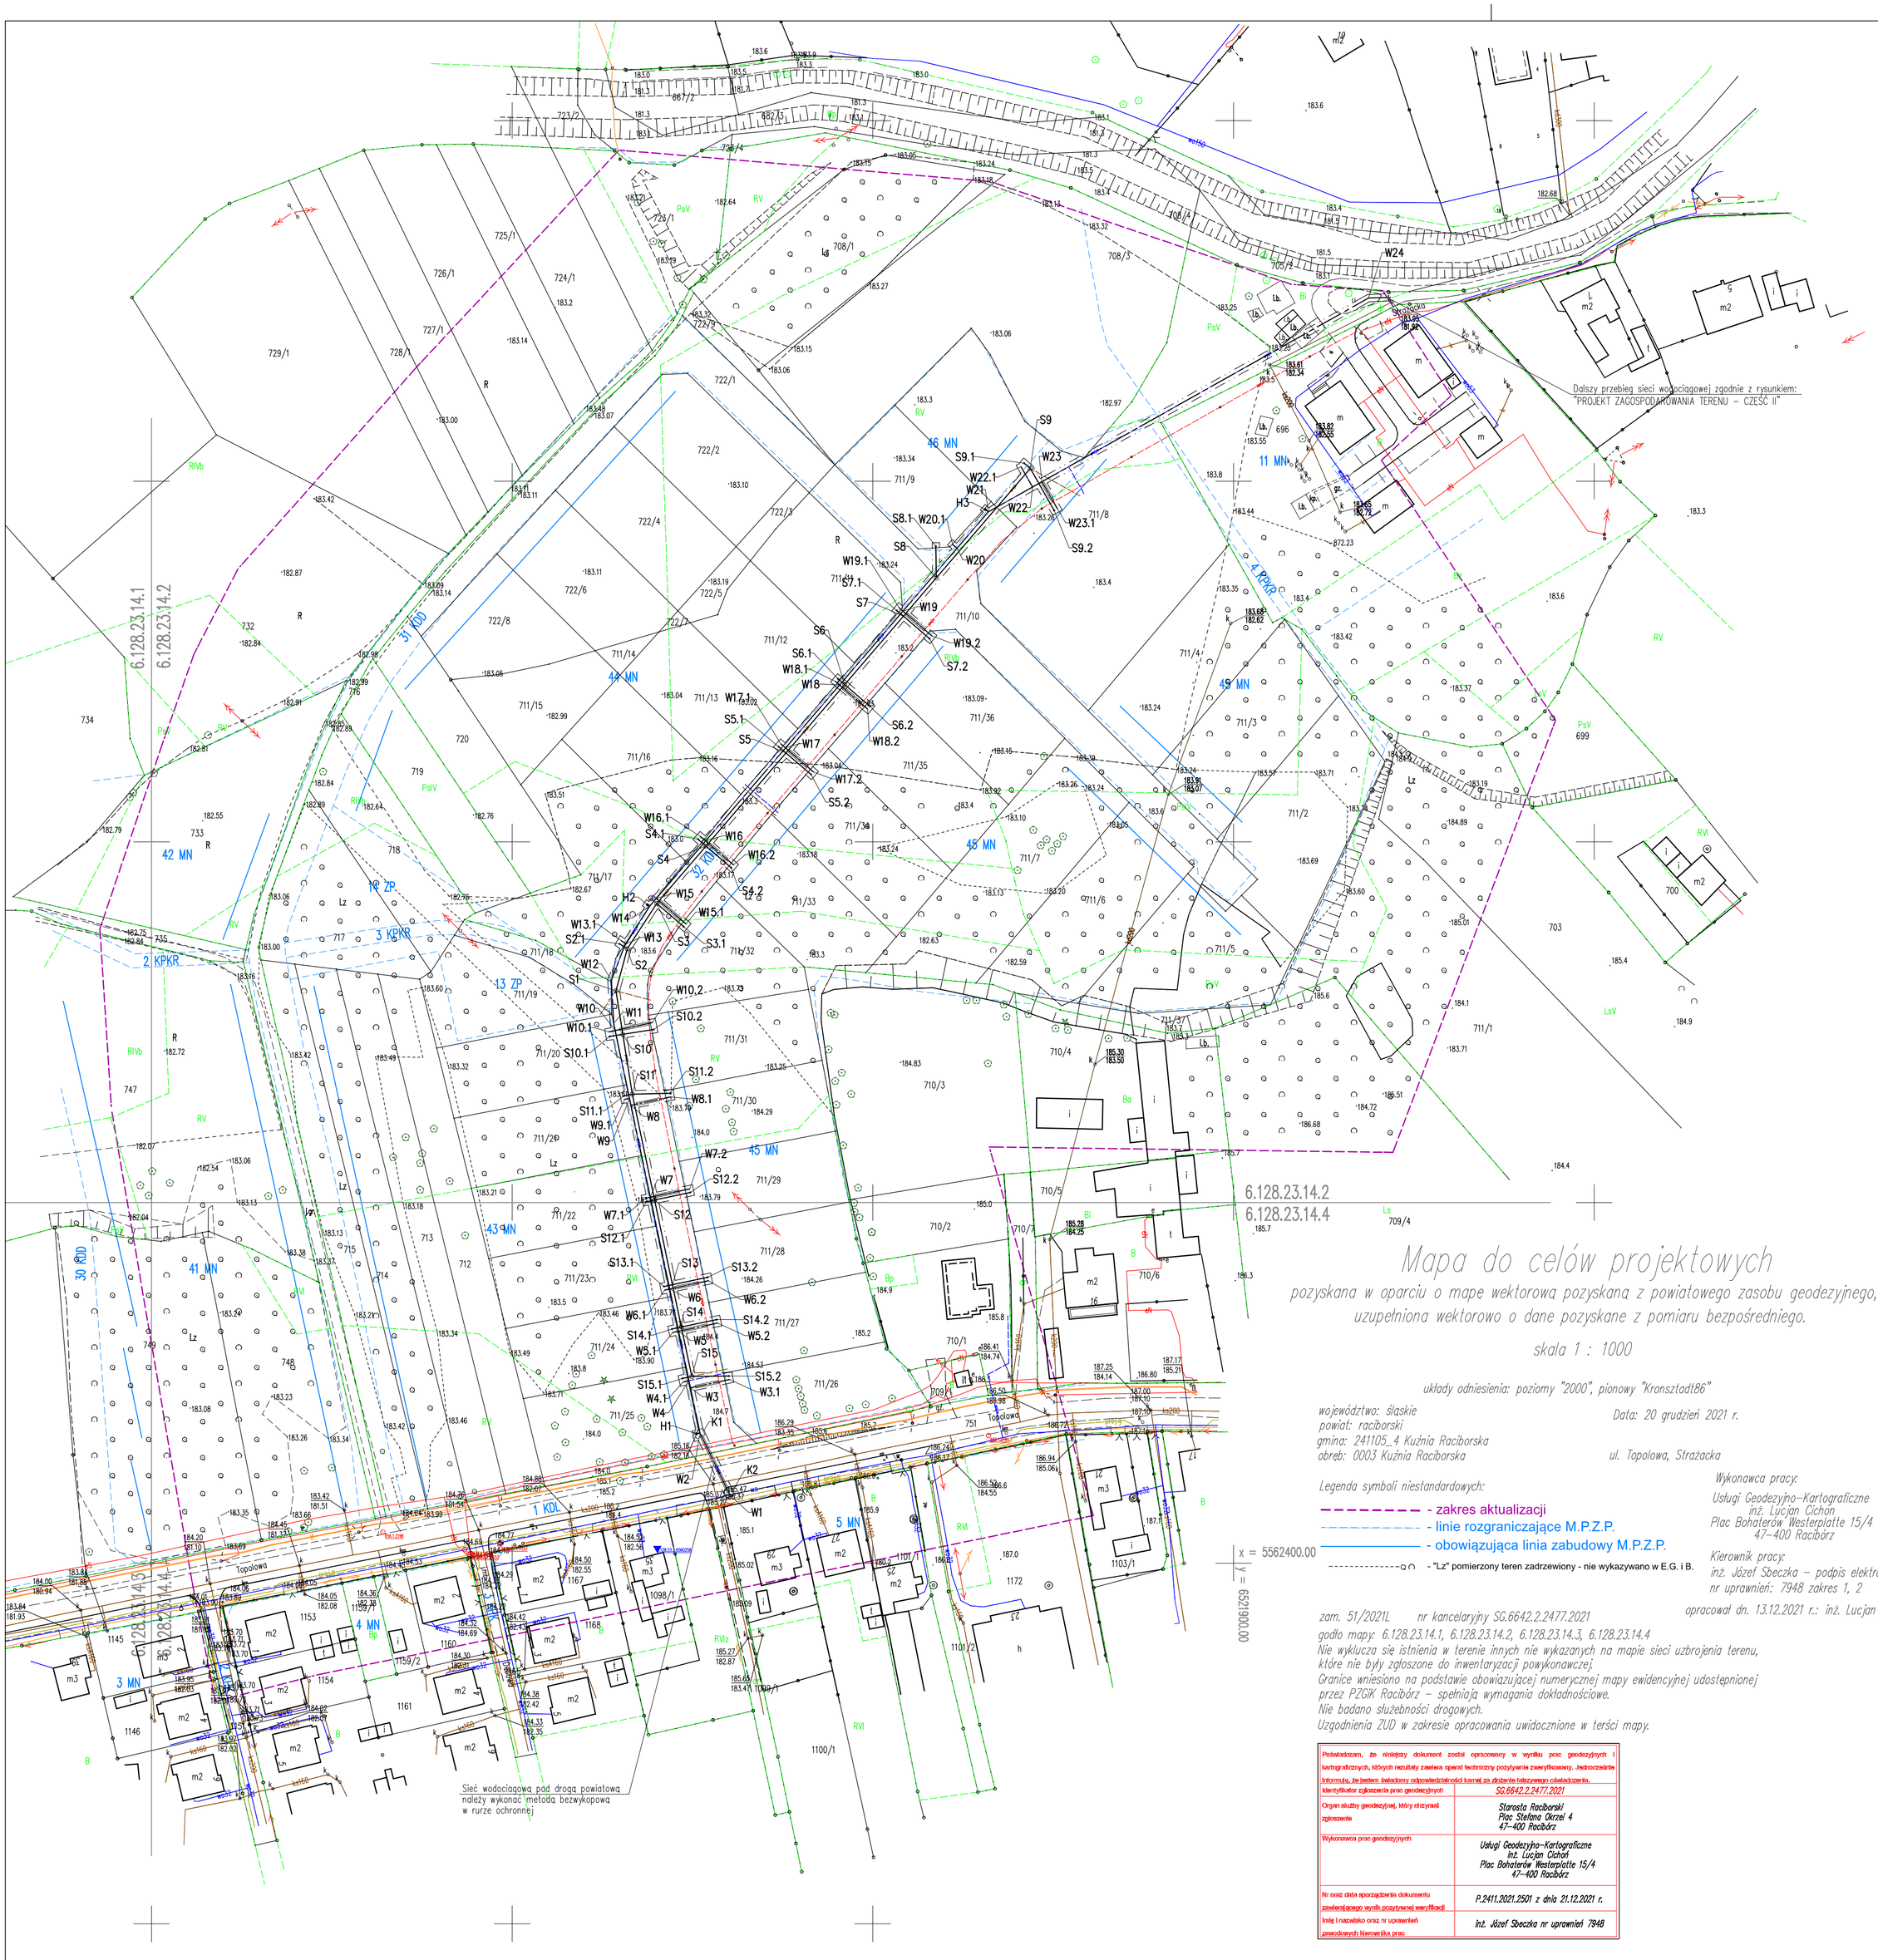

Mapa do celów projektowych

pozyskana w oparciu o mapę wektorową pozyskaną z powiatowego zasobu geodezyjnego, uzupełniona wektorowo o dane pozyskane z pomiaru bezpośredniego.

skala 1 : 1000

układy odniesienia: poziomy "2000", pionowy "Kronsztadt86"

województwo: śląskie
powiat: raciborski
gmina: 241105_4 Kuźnia Raciborska
obręb: 0003 Kuźnia Raciborska

Data: 20 grudzień 2021 r.

ul. Topolowa, Strażacka

Legenda symboli niestandardowych:

- zakres aktualizacji
- linie rozgraniczające M.P.Z.P.
- obowiązująca linia zabudowy M.P.Z.P.
- "Lz" pomierzony teren zadrzewiony - nie wykazywano w E.G. i B.

Wykonawca pracy:
Usługi Geodezyjno–Kartograficzne
inż. Lucjan Cichoń
Plac Bohaterów Westerplatte 15/4
47–400 Racibórz

Kierownik pracy:
inż. Józef Sbeczka – podpis elektroniczny
nr uprawnień: 7948 zakres 1, 2

opracował dn. 13.12.2021 r.: inż. Lucjan Cichoń

zam. 51/2021L nr kancelaryjny SG.6642.2.2477.2021

godło mapy: 6.128.23.14.1, 6.128.23.14.2, 6.128.23.14.3, 6.128.23.14.4

Nie wyklucza się istnienia w terenie innych nie wykazanych na mapie sieci uzbrojenia terenu, które nie były zgłoszone do inwentaryzacji powykonawczej.
Granice wniesiono na podstawie obowiązującej numerycznej mapy ewidencyjnej udostępnionej przez PZGiK Racibórz – spełniają wymagania dokładnościowe.
Nie badano służebności drogowych.
Uzgodnienia ZUD w zakresie opracowania uwidocznione w treści mapy.

Poświadczam, że niniejszy dokument został opracowany w wyniku prac geodezyjnych i kartograficznych, których rezultaty zawiera operat techniczny pozytywnie zweryfikowany. Jednocześnie informuję, że jestem świadomy odpowiedzialności karnej za złożenie fałszywego oświadczenia.	
Identyfikator zgłoszenia prac geodezyjnych	SG.6642.2.2477.2021
Organ służby geodezyjnej, który otrzymał zgłoszenie	Starosta Raciborski Plac Stefana Okrzei 4 47–400 Racibórz
Wykonawca prac geodezyjnych	Usługi Geodezyjno–Kartograficzne inż. Lucjan Cichoń Plac Bohaterów Westerplatte 15/4 47–400 Racibórz
Nr oraz data sporządzenia dokumentu zawierającego wynik pozytywnej weryfikacji	P.2411.2021.2501 z dnia 21.12.2021 r.
Imię i nazwisko oraz nr uprawnień zawodowych kierownika prac	inż. Józef Sbeczka nr uprawnień 7948

OBJAŚNIENIA:

- projektowana sieć wodociągowa
- W1–W24 węzły wodociągowe
- H1–H3 hydrant Dn80mm
- K1 komora startowa przewiertu
- K2 komora końcowa przewiertu
- rura ochronna sieci wodociągowej
- projektowana sieć kanalizacji sanitarnej
- S1–S13 studnie kanalizacji sanitarnej
- obszar oddziaływania

UWAGI:
1) Projekt zagospodarowania terenu należy rozpatrywać łącznie z pozostałymi rysunkami oraz opisem technicznym.
2) Wszelkie zmiany i niejasności w trakcie realizacji należy konsultować z projektantem.

OBSZAR ODDZIAŁYWANIA PROJEKTOWANEJ SIECI WODOCIĄGOWEJ I KANALIZACYJNEJ NIE WYKRACZA POZA GRANICE DZIAŁEK OBJĘTYCH OPRACOWANIEM

POTWIERDZAM ZGODNOŚĆ MAPY Z ORYGINAŁEM

WB PROJEKT
Beata Wranik
47-400 Racibórz, ul. Stalowa 4
tel.: 32 724 26 65
e-mail: b.wranik@op.pl

NAZWA PROJEKTU	Budowa sieci wodociągowo-kanalizacyjnej w gminnej drodze wewnętrznej w Kuźni Raciborskiej			
LOKALIZACJA	Kuźnia Raciborska, ul. Topolowa, ul. Strażacka dz. nr 751, 708/3, 711/8, 711/9, 711/10, 711/11, 711/12, 711/13, 711/16, 711/17, 711/18, 711/19, 711/20, 711/21, 711/22, 711/23, 711/24, 711/25, 711/26,711/27, 711/28, 711/29, 711/30, 711/31, 711/32, 711/33, 711/34, 711/35, 711/36, jedn. ew.: 241105_4 Kuźnia Raciborska, obręb: 0003 Kuźnia Raciborska			
INWESTOR	Gminne Przedsiębiorstwo Wodociągów i Kanalizacji Sp. z o.o. ul. Klasztorna 45, 47-420 Kuźnia Raciborska			
TYTUŁ RYSUNKU	PROJEKT ZAGOSPODAROWANIA TERENU - CZĘŚĆ I			RYSUNEK NR 1
PROJEKTANT	mgr inż. BEATA WRANIK upr. nr SLK/0596/PWOS/04			
PROJEKTANT SPRAWDZAJĄCY	mgr inż. ARKADIUSZ GUZDA upr. nr SLK/7502/PWBS/17			
OPRACOWAŁ	inż. MATEUSZ SONNEK			
	mgr inż. ZYGMUNT WRANIK			
STADIUM	BRANŻA	DATA	SKALA	STRONA NR
PB	SANITARNA	03.2022	1:1000	13