REZ A-A

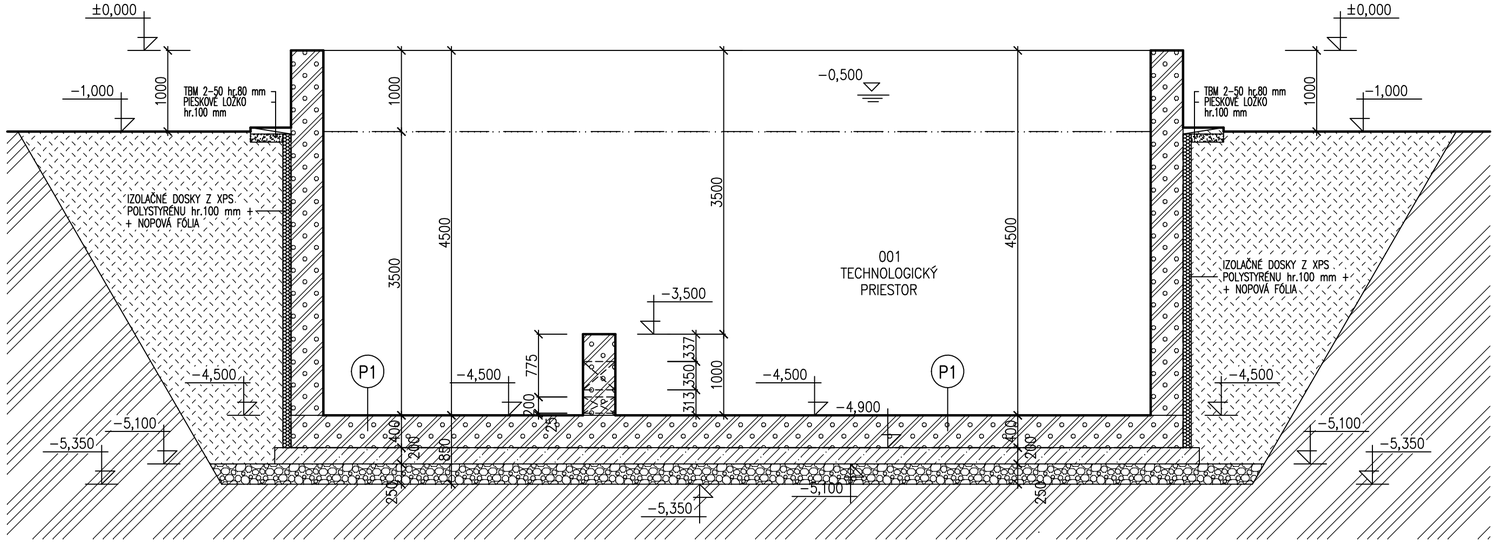


REZ B-B

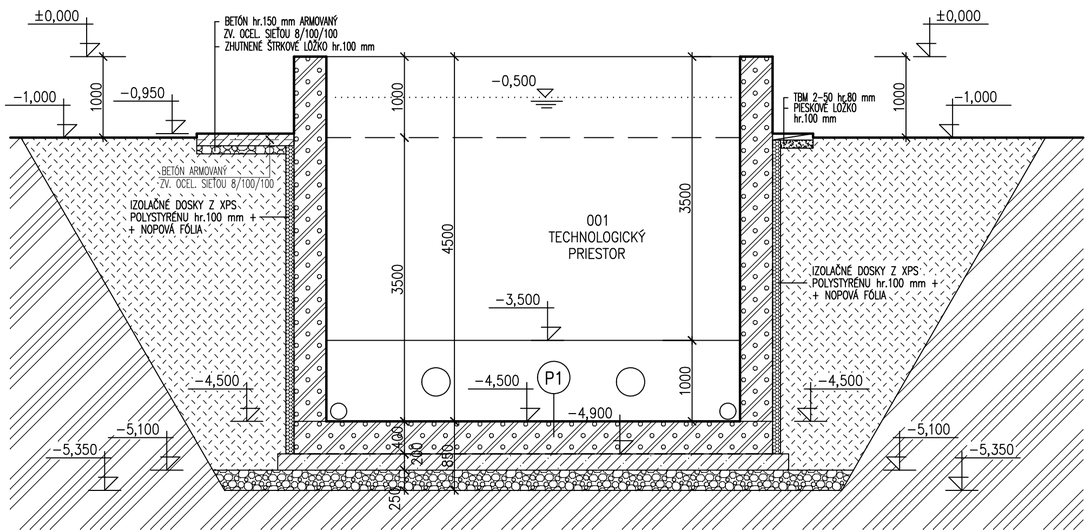


## VÝPIS SKLADIEB:

P1
- CELOPLOŠNÁ IZOLÁCIA VO FORME NÁTERU XYPEX
- VODOSTAVEBNÝ BETÓN C30/37 hr.400 mm
- HYDROIZOLAČNÁ FÓLIA FATRAFOL 803
- PODKLADNÝ BETÓN hr.200 mm
- ZHUTNENÉ ŠTRKOVÉ LOŽKO FRAKCIA 0−32 hr.250 mm
- RASTLÝ TERÉN

## LEGENDA MURIVA A KONŠTRUKCIÍ:

- VODOSTAVEBNÝ BETÓN C30/37−XC2−XD2−XS2−XA2−Cl0.4−Dmax32−V2
- ZHUTNENÉ ŠTRKOVÉ LÔŽKO
- PROSTÝ BETÓN
- NASYPANÁ ZEMINA
- PIESKOVÉ LÔŽKO
- RASTLÝ TERÉN
- IZOLAČNÉ DOSKY Z XPS POLYSTYRÉNU

ARCHITEKTÚRA

POZNÁMKA: Projektovaná dokumentácia je vypracovaná v rozsahu pre stavebné povolenie a nie je podkladom pre realizáciu stavby


ING.MARIÁN TOMEČEK
autorizovaný stavebný inžinier
Svätoplukova 2733/13, 058 01 Poprad*tel.:052/7732582*mobil:0949857562*e-mail:tomecek.marian@hotmail.sk


| | | |
|---|---|---|
| INVESTOR: Obec Odorín, Odorín 266, 053 22 | č. PARÉ | |
| ZODP. PROJEKTANT: Ing.Marián TOMEČEK | | |
| VYPRACOVAL: Ing.Marián TOMEČEK | | |
| STAVBA: Rozšírenie kapacity ČOV Odorín | DÁTUM: | 10/2018 |
| | STUPEŇ: | PpSP |
| | FORMÁT: | 3A4 |
| OBJEKT: SO 02 VONKAJŠIA NÁDRŽ | MIERKA: | 1:50 |
| NÁZOV VÝKRESU: REZY, SKLADBY KONŠTRUKCIÍ | č. VÝKRESU | A-05 |