

KATASTER  
PARCELAČNÉ ČÍSLA  
DRUH POVRCHU  
VZDIALENOSTI ŠACHIET  
OZNAČENIE ŠACHET

ODORÍN
zeleň
9.81


Sj S002

SMEROVÉ POMERY




# SO - 04 PREPOJOVACIE POTRUBIA POZDĽŽNY PROFIL SPLAŠKOVÁ KANALIZÁCIA PRÍPOJKA S1

MIERKA 1:250/100

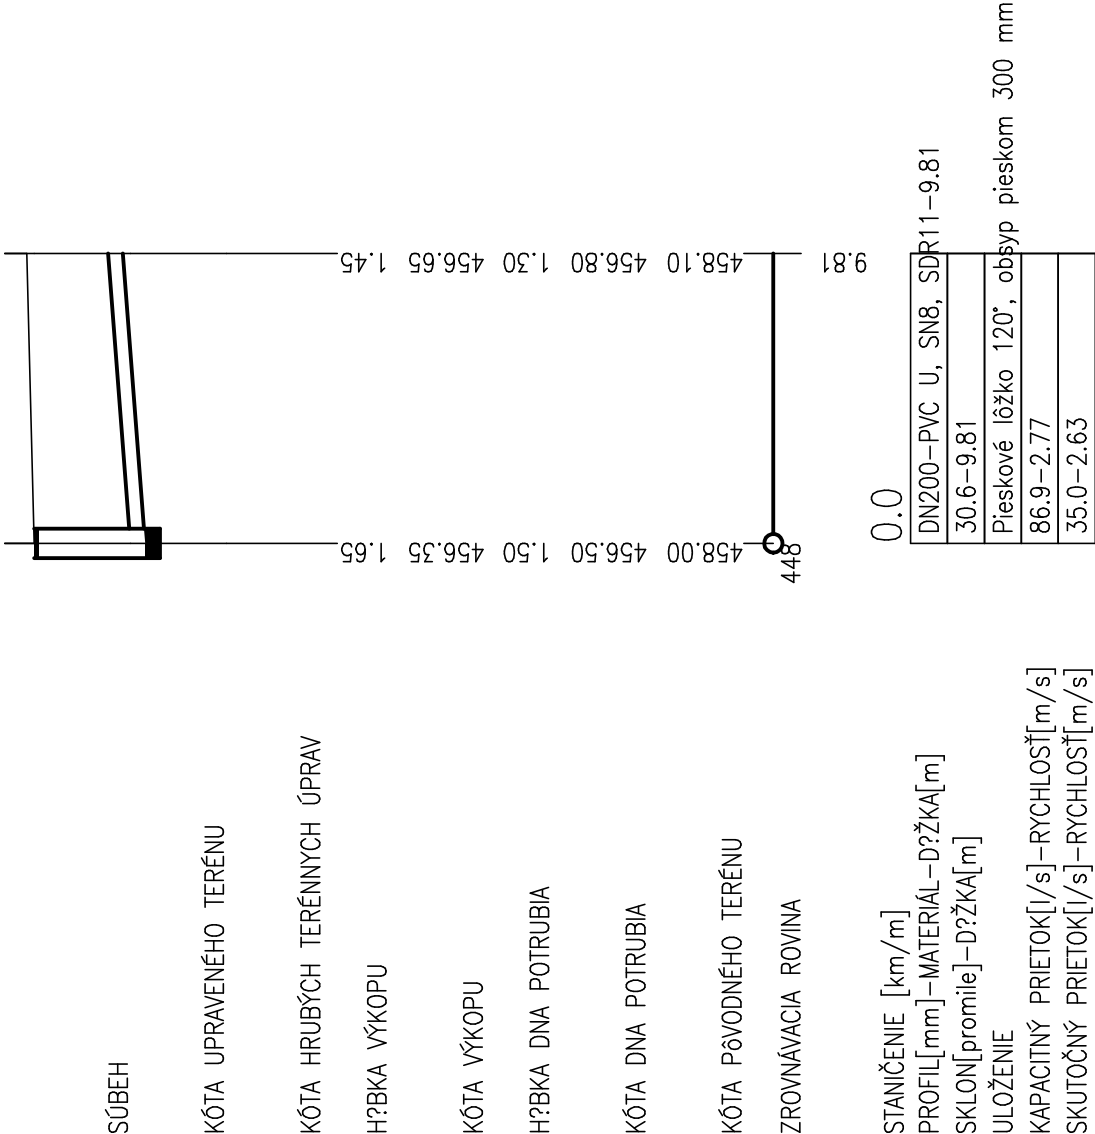

## PRIEČNY REZ

M = 1:20

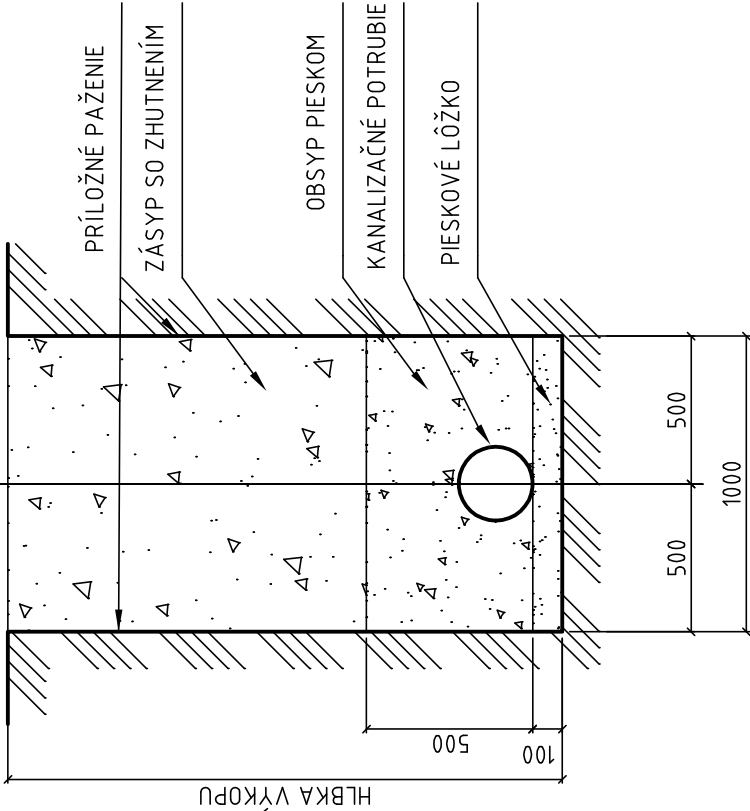

Zodp.projektant: ING. M. BIZUB

*[Signature]*

INVESTOR : Obec Odorín, Odorín 266, 053 22	FORMÁT: 2/A4	Č. VÝKR.
VYPRACOVAL: ING. M. BIZUB	DÁTUM : 11/2018	S 02
STUPEŇ : PROJEKT PRE STAVEBNÉ POVOLENIE	MIERKA : 1:250/100	
AKCIA: ROZŠÍRENIE KAPACITY ČOV ODORÍN	MARM, s.r.o. KOLLÁROVÁ 19A 058 01 POPRAD	Č. PARE
OBJEKT: SO - 04 PREPOJOVACIE POTRUBIA		
VÝKRES: POZDĽŽNY PROFIL SPLAŠKOVÁ KANALIZÁCIA STOKA S1, PRIEČNY REZ		