


REZ B-B

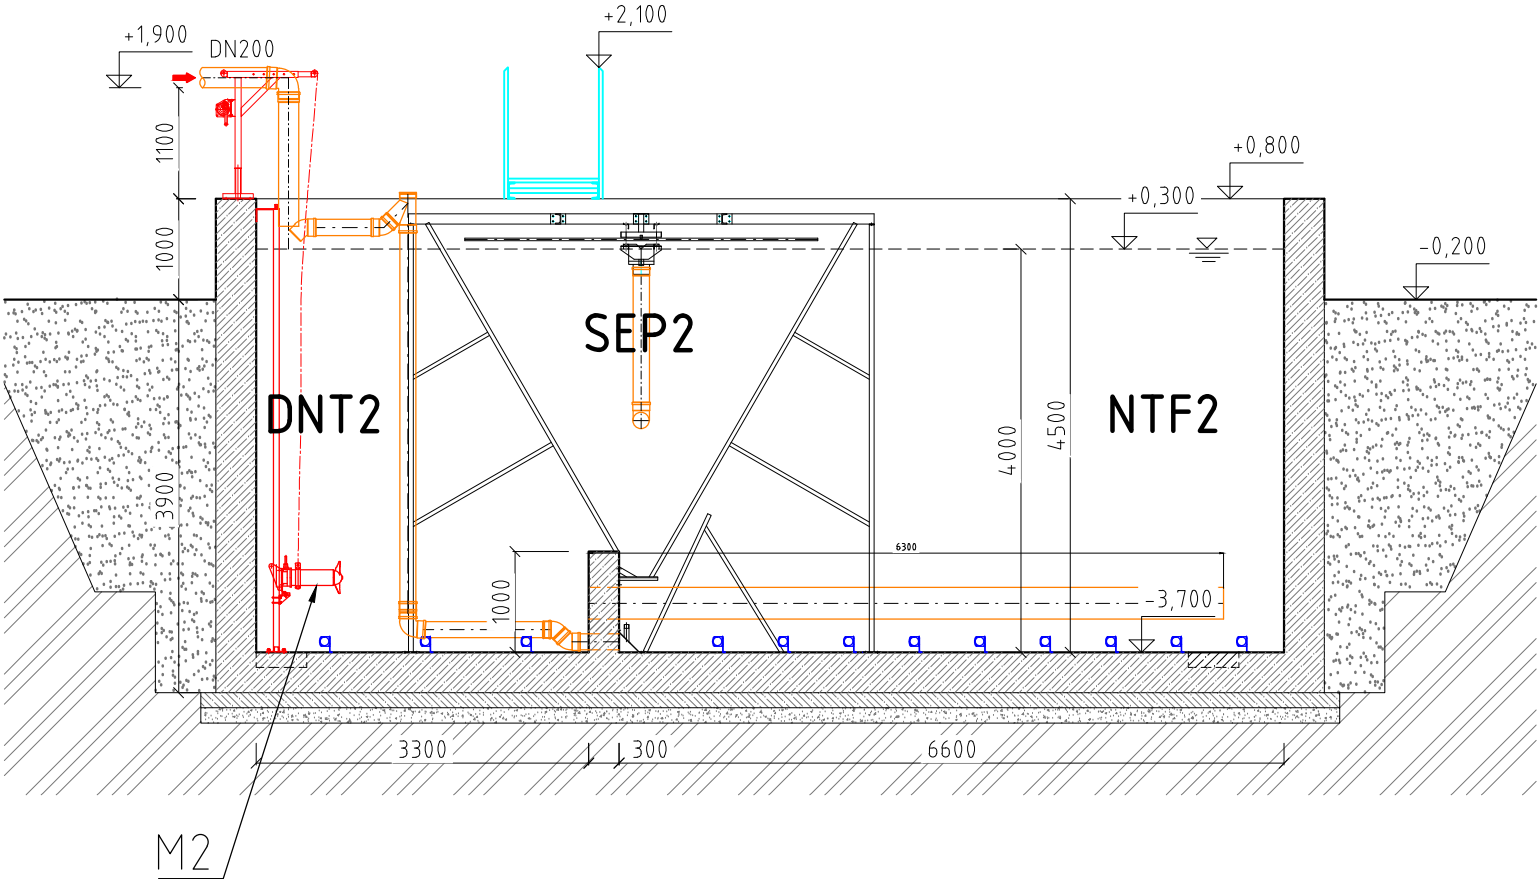

LEGENDA STROJOV A ZARIADENÍ:

- HRCS Hrubé ručné stierané hrablice 1ks
45°, medzera 30mm
- MFS Jemné strojne stierané hrablice 1ks
Q_{max}=10l/s, 0,3kW/400V
- M1a Miešadlo ACT1a 1ks
Ø191mm, 1382rpm, 1,4kW/400V
- M1b Miešadlo ACT1b 1ks
Ø191mm, 1382rpm, 1,4kW/400V
- M2 Miešadlo DNT2 1ks
Ø225mm, 1400rpm, 1,2kW/400V
- P1a,b Čerpadlo surovej vody 2ks
Q=6,78l/s, H=8,46m, 1,8kW/400V
- P2 Čerpadlo prebytočného kalu 1ks
Q=3,27l/s, H=3,57m, 1,3kW/400V
- P3 Čerpadlo kalu na odvodnenie s FM 1ks
Q=2,0-5,0m³/h, H=4,0m, 1,5kW/400V
- P4 Čerpadlo kalovej vody 1ks
Q=3,1l/s, H=2,0m, 0,5kW/230V
- P5 Čerpadlo žumpových vŕd 1ks
Q=3,06l/s, H=10,4m, 1,3kW/400V
- B1a,b Dúchadlo ACT1a,b 2ks
Q=1,72m³/min, Δp=50kPa, 3,0kW/400V
- B2 Dúchadlo NTF2/DNT2 1ks
Q=171m³/h, Δp=50kPa, 5,5kW/400V
- B3 Dúchadlo mamutiek SEP2 1ks
Q=67m³/h, Δp=40kPa, 1,5kW/400V
- B4 Dúchadlo SWPS 1ks
Q=50m³/h, Δp=45kPa, 1,5kW/400V
- B5 Dúchadlo SLT 1ks
Q=65m³/h, Δp=45kPa, 1,5kW/400V
- CHM Chemické hospodárstvo 1ks
V=0,25m³, 1,0kW/400V
- LD Lamelový dehydrátor 1ks
Q=3,0m³/h, 0,2kW/400V
- SC Závitový dopravník 1ks
Q=0,5-1,0m³/h, 1,5kW/400V
- SWIS Prijímacia stanica žumpových vŕd 1ks
0,75kW/400V
- SWMP Mechanické predčistenie žumpových vŕd 1ks
Q_{max}=10l/s, 0,75kW/400V

LEGENDA OBJEKTOV:

- MP Mechanické predčistenie
- PS Čerpacia stanica
- DO1 Rozdeľovací objekt
- ACT1a,b Aktivácia 1a,b
- SEP1a,b Separácia 1a,b
- DNT2 Denitrifikácia 2
- NTF2 Nitrifikácia 2
- SEP2 Separácia 2
- SDT Zahusťovač kalu
- SLT Kalojem
- SD Mechanické odvodňovanie kalu
- ASWIS Automatická stanica zvozu žumpových vŕd
- SWPS Čerpacia stanica žumpových vŕd
- MO Merný objekt

VYPRACOVAL	ZODP. PROJEKTANT	KONTROLOVAL	EKOSERVIS EKOSERVIS SLOVENSKO s.r.o. STREDNÁ 126 059 91 VEĽKÝ SLAVKOV www.ekoservis.sk	
MICHAL ILLENČÍK	ING. WERNER FRANK	ING. TIBOR BEDNARČÍK		
OKRES: SPIŠSKÁ NOVÁ VES			MIESTO: ODORÍN	FORMÁT
INVESTOR: OBEC ODORÍN, ODORÍN 266, 053 22 ODORÍN				2xA4
STAVBA:				DÁTUM
				10/2018
				STUPEŇ
				DSP
				MIERKA
				1:75
				Č. VÝKRESU
				SADA
KAT. ÚZEMIE: ODORÍN			6	
OBJEKT: ČOV, PS 01 - PS 07				
OBSAH: NOVÝ BIOLOGICKÝ REAKTOR - PôDORYS, REZ B-B				