KATASTER	ODORÍN					
PARCELAČNÉ ČÍSLA						
DRUH POVRCHU	(9)					
VZDIALENOSTI ŠACHIET	50,0	50,0	26,0	50,0	50,0	
OZNAČENIE ŠACHET	SŠ2	RŠ13	RŠ14	RŠ15	RŠ16	RŠ17
SMEROVÉ POMERY						

50,0	50,0	37,0	8,0	13,0	26,0	7,0	48,0				
SŠ6	RŠ18	RŠ19	RŠ20	SŠ21	RŠ22	RŠ23	RŠ24	RŠ25			

MIERKA 1:1000/100

STOKA B

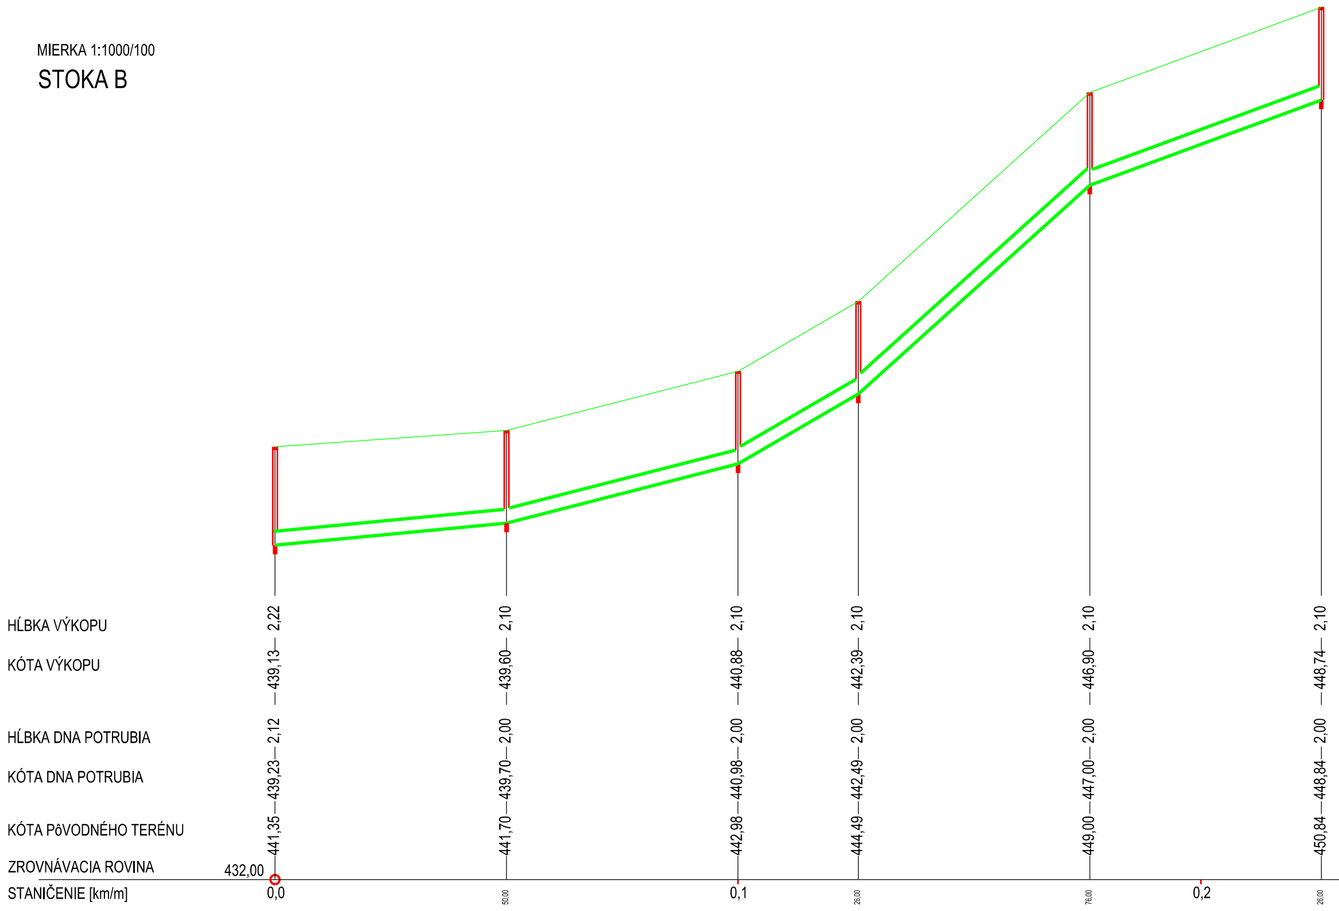

PROFIL[mm]-MATERIÁL-DĹŽKA[m]	PVC 315/5 SN 12 SOLIDWALL 226,00 m				
SKLON[promile]-DĹŽKA[m]	9,4 - 50,0	25,6 - 50,0	58,0 - 26,0	90,2 - 50,0	36,8 - 50,0
ULOŽENIE	PIESKOVÉ LOŽKO				
KAPACITNÝ PRIETOK[l/s]-RYCHLOSŤ[m/s]	117,0 - 1,66	214,7 - 3,06	337,0 - 4,80	430,7 - 6,13	258,0 - 3,81
SKUTOČNÝ PRIETOK[l/s]-RYCHLOSŤ[m/s]					

STOKA C

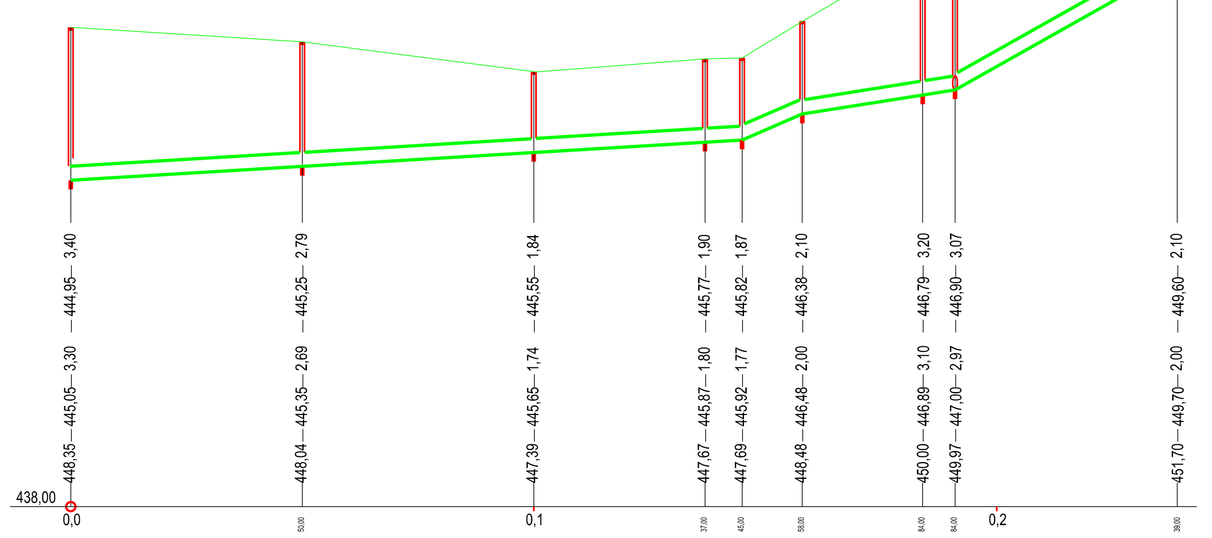

PVC 315/5 SN 12 SOLIDWALL 239,00 m				
6,0 - 145,0	43,0 - 13,0	15,75 - 33,0	56,25 - 48,0	
PIESKOVÉ LOŽKO				
92,4 - 1,32	297,5 - 3,95	377,0 - 4,80	223,9 - 3,19	

(n) TABUĽKA VYSVETLIVIEK
(1) DN300-PVC QUANTUM SN 12-122.00
(2) DN300-PVC HLADKÉ PLNOSTENNÉ SN8-198.00
(3) DN300-PVC QUANTUM SN 12-111.00
(4) DN300-PVC HLADKÉ PLNOSTENNÉ SN8-171.00
(5) DN300-PVC QUANTUM SN 12-564.00
(6) TRAVNATÁ PLOCHA
(7) ŠT. CESTA ASFALTOVÁ PLOCHA
(8) TRAVNATÁ PLOCHA
(9) ASFALTOVÁ CESTA MIESTNA KOMUNIKÁCIA
(10) TRAVNATÁ PLOCHA
(11) CHODNÍK
(12) ŠT. CESTA ASFALTOVÁ PLOCHA
(13) TRAVNATÁ PLOCHA
(14) ŠT. CESTA ASFALTOVÁ PLOCHA
(15) TRAVNATÁ PLOCHA
(16) plynovod DN90
(17) vodovod DN100
(18) plynovod DN90
(19) plynovod DN90
(20) plynovod DN90
(21) plynovod DN90
(22) vodovod DN100
(23) plynovod DN90
(24) plynovod DN90
(25) vodovod DN100
(26) plynovod DN90
(27) OCEĽ

ZODP. PROJEKTANT:	Jarolím BALCO		
AUTORIZOVAL:	Ing. Peter NEMEC		
VYPRACOVAL:	Jarolím BALCO		
KRESLIL:	Jarolím BALCO		
INVESTOR:	Obec ODORÍN		
STAVBA:	SPLAŠKOVÁ KANALIZÁCIA II. ETAPA	FORMÁT	4 A4
OBJEKT:	SPLAŠKOVÁ KANALIZÁCIA	DÁTUM	06/2019
		STUPEŇ	PpSP - RP
		MIERKA	Č.VÝKRESU
OBSAH:	POZDĹŽNE PROFILY B, C	1 : 1000/100	03