

STOKA A

MIERKA 1:1000/100

ODPORIN			
(9)	(7)	(9)	(11)
20.0	21.69	50.0	50.0

PARCELAČNÉ ČÍSLO
DRUH POVRCHU
VZDALENOSTI ŠACHET
OZNAČENIE ŠACHET


SS1 SS2 RS3 RS4 RS5 RS6 RS7 RS8 RS9 RS10 RS11

SMEROVÉ POMERY

↓ JESTVUJÚCA KANALIZÁCIA

MIERKA 1:1000/100

STOKA A

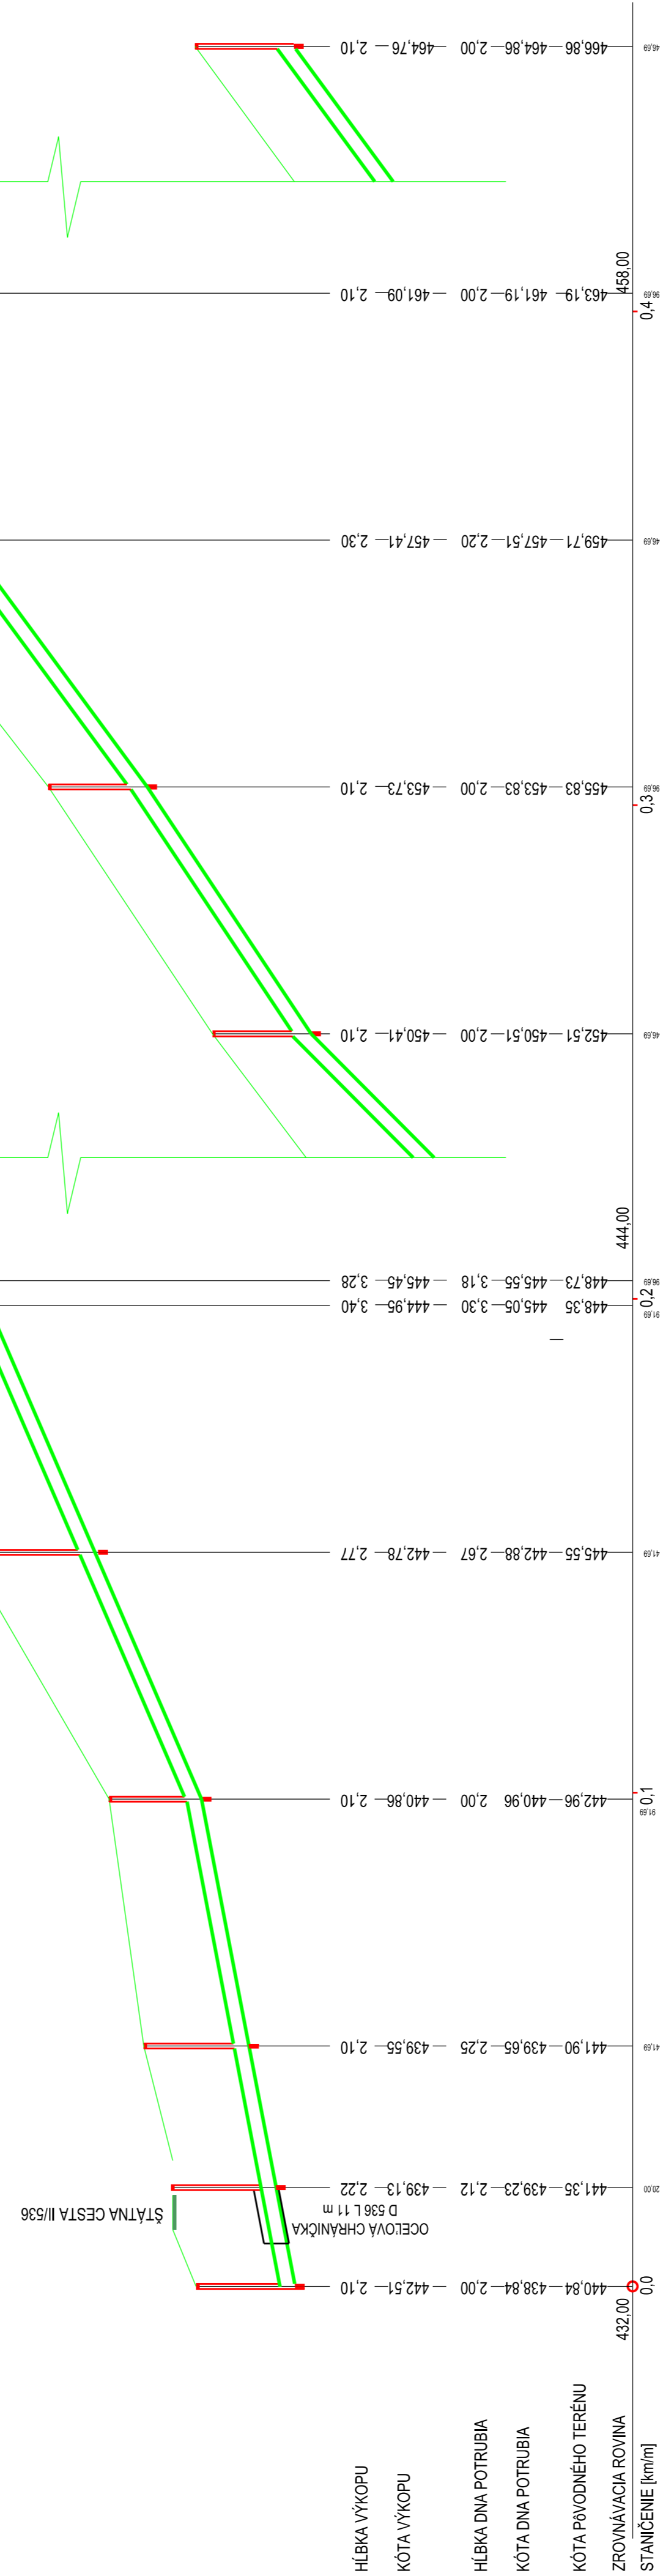

PROFIL (mm) MATERIALU (L) ŽK (mm)	PVC 315/5 SN 12 S DOWALL 563,68m					
SKLO (mm) L (mm) D (mm)	23,1 - 98,69	40,9 - 100,0	90,2 - 55,0	66,4 - 50,0	73,0 - 100,0	73,4 - 50,0
ULOŽENIE						
ULOŽENIE						
KAPACITNÝ PRIETOK (l/s) RYCHLOSŤ (m/s)	273,8 - 3,90		454,7 - 6,47	358,2 - 5,11	374,2 - 5,33	374,2 - 5,33
SKUTOČNÝ PRIETOK (l/s) RYCHLOSŤ (m/s)	195,3 - 2,78					

ZODP. PROJEKTANT:	Jaroslav BALCO
AUTORIZOVAL:	Ing. Peter NEJEDLIK
VYPRACOVAVL:	Jaroslav BALCO
KRESIL:	Jaroslav BALCO
INVESTOR:	Obec ODORNŇ
STAVBA:	SPLAŠKOVÁ KANALIZÁCIA II. ETAPA
OBJEKT:	SPLAŠKOVÁ KANALIZÁCIA
OBSAH:	POZDĹŽNY PROFIL A
FORMÁT:	A4
DATUM:	06/2019
STUPEN:	PdP
MIERKA:	Č.VÝKRESU
	1 : 1000/100
	02