



DETAIL ULOŽENIA POTRUBIA V ZEMI

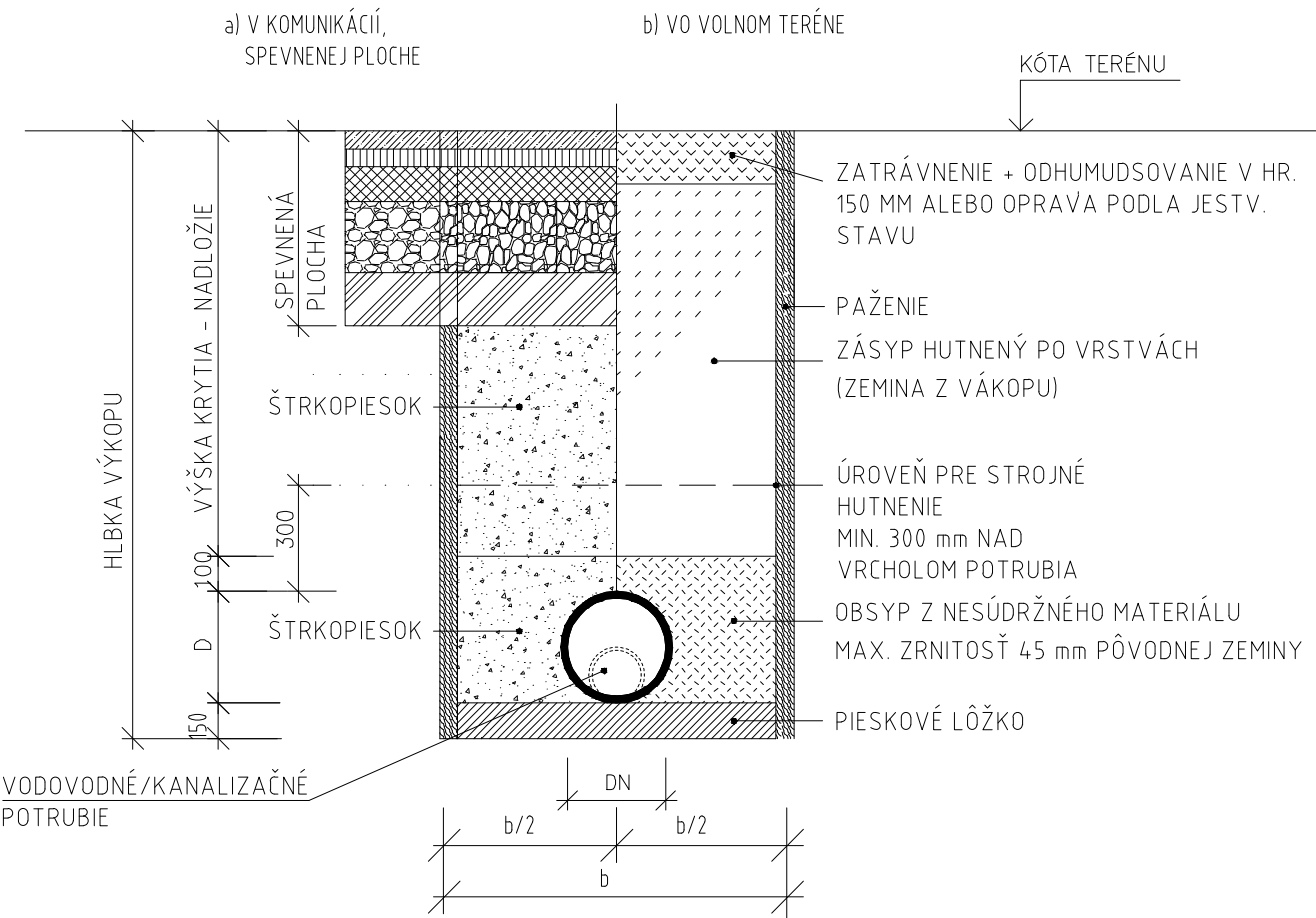

DETAIL ULOŽ. SÚBEŽNÉHO VEDENIA POTRUBÍ V ZEMI

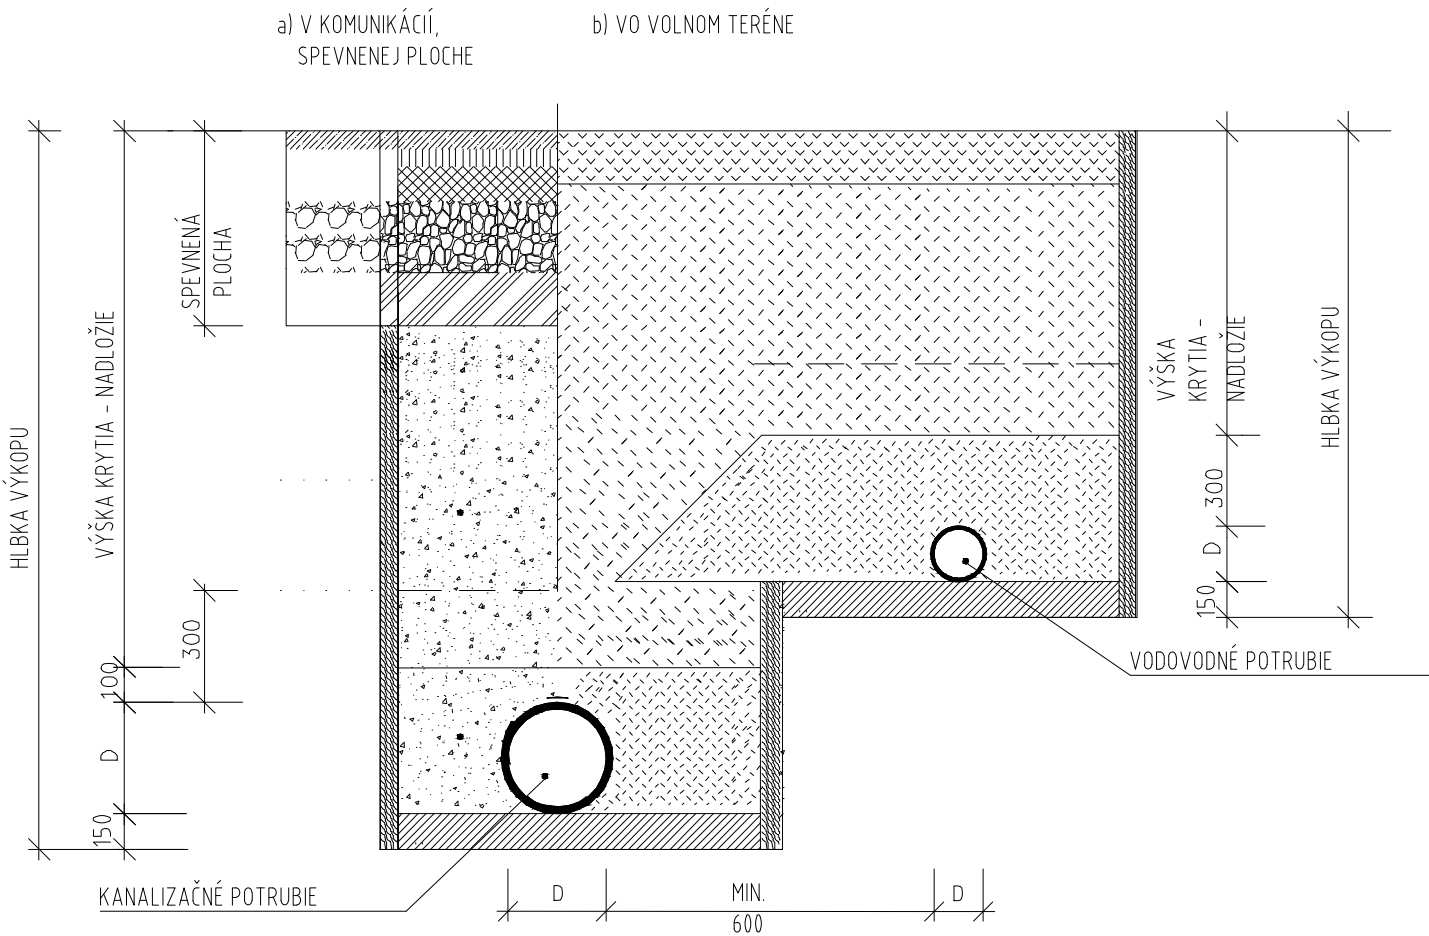

ŠÍRKA DNA VÝKOPU PRI KLADENÍ POTRUBIA					
OBSYP	SKLON SVAHU VÝKOPU /VÝŠKA SVAHU KU JEHO PÔDORYSNEJ DLŽKE/	HLBKA DNA V m	ŠÍRKA DNA b V m AK M D MÁ ROZMER V m		
			DO 0,40	0,4 - 1,0	NAD 1,0
ZHUTNENÝ	ZVYSLÝ ALEBO STRMŠÍ AKO 1:0,25	ĽUBOVOĽNÁ	d + 0,7 min. 1,0	d + 0,8	d + 0,9
	1:0,60 AŽ 1:0,25		d + 0,7	d + 0,8	d + 0,5
	MENEJ STRMÝ AKO 1:0,60		d + 0,6	d + 0,5	d + 0,4
NEZHÚTNENÝ	MENEJ STRMÝ AKO 1:0,60	DO 2,5	d + 0,3 min. 0,6	d + 0,3	d + 0,3
		OD 2,5 DO 5,0	d + 0,4 min. 0,6	d + 0,4	d + 0,4
		VIAC AKO 5,0	d + 0,5 min. 0,8	d + 0,5	d + 0,5

ŠÍRKA DNA VÝKOPU ZNAMENÁ VZDIALENOSŤ MEDZI VNÚTORÝMI LÍCAMI PAŽIACICH PRVKOV U HRDLOVÝCH RÚR SA UVAŽUJE VONKAJŠÍ PRIEMER HRDLA RÚRY

POZNÁMKA

PRED ZAČATÍM VÝSTAVBY JE POTREBNÉ OVERIŤ POLOHU VŠETKÝCH INŽINIERSKÝCH SIETI JE NUTNÉ DORŽAŤ OCHRANNÉ PÁSMA A ZABEZPEČIŤ OCHRANU SIETI PRED POŠKODENÍM A POSTUPOVAŤ PODLA POŽIADAVIEK SPRÁVCOV SIETI. POTRUBIE MUSÍ BYŤ VEDENÉ V NEZAMRZNEJ HLBKE. PRI KRÍŽENÍ ALEBO SÚBEŽNEHO VEDENIA INŽINIERSKÝCH SIETI JE POTREBNÉ DODRŽIAVAŤ ODSŤUPOVÉ VZDIALENOSTI PODLA STN 73 6005. PRI VÝKOPOCH NAD TRI METRE JE NUTNÉ OSADIŤ HLBINNÉ PAŽENIE A STATICKY ZABEZPEČIŤ OKOLITÚ ZEMINU

HL. projektant	Ing. Jozef Špirko	ENAU, s.r.o. Ing. Pavol Fedorčák, Phd. Komárany 59, Vranov n/T t.č. 0949803607 email:fedorcak@enau.sk	
Zod. projektant	Ing. Pavol Fedorčák, PhD.		
Vypracoval	Ing. Ervín Vasilišin, Ing. Pavol Fedorčák, PhD.		
Stavebník	Mesto Svidník , Sovietskych hrdinov 200/33, 089 01		
Miesto stavby	p.č.: 4506/1, k.ú.: Svidník	Číslo zákazky	2021-044
Názov stavby	SO-01 KOMUNITNÉ CENTRUM	Formát	2 x A4
Objekt	SO-03 VODOVODNÁ PRÍPOJKA	Dátum	02/2021
Obsah	VZOROVÉ ULOŽENIE POTRUBIA	Stupeň	DSP
Časť	TECHNICKÉ ZARIADENIA BUDOV	Mierka	1:50
		Číslo výkresu	D3.2