


RZUT BUDYNKU DO INWENTARYZACJI SCHEMATYCZNEJ

kompleks nr 2719, bud. nr 18

SKALA 1:100

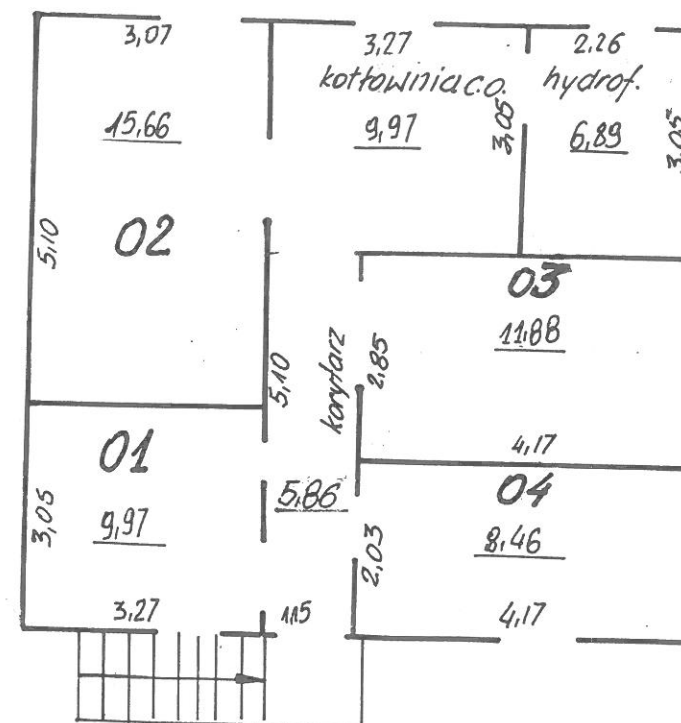


PIWNICA

Wyk. K. Nanowski
06.1988r.

RZUT BUDYNKU DO INWENTARYZACJI SCHEMATYCZNEJ

kompleks nr 2719, bud. nr 18

SKALA 1:100

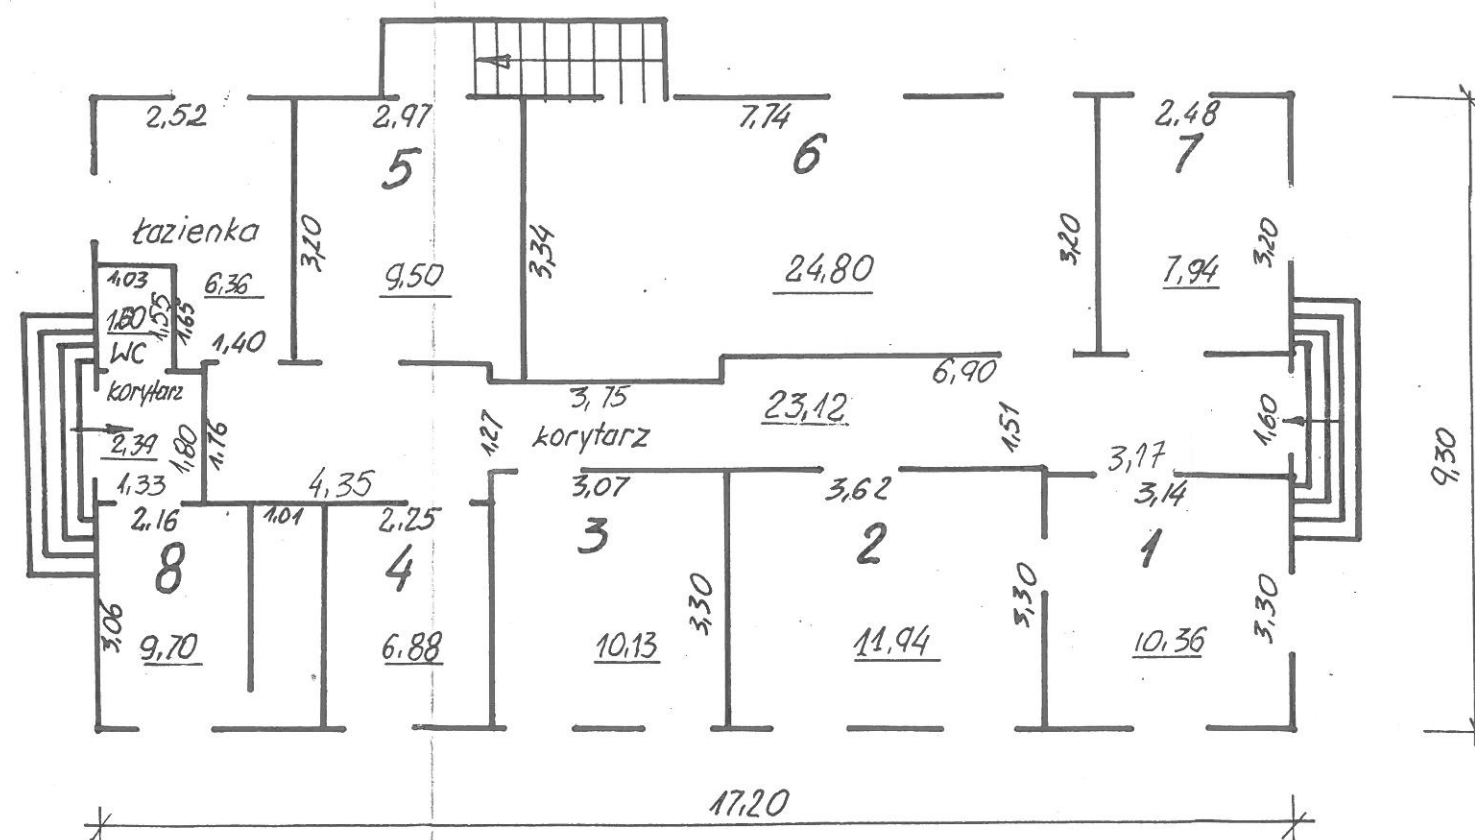

PARTER

Wyk. K. Namowski
06.1988r.