



# Výkres tvaru

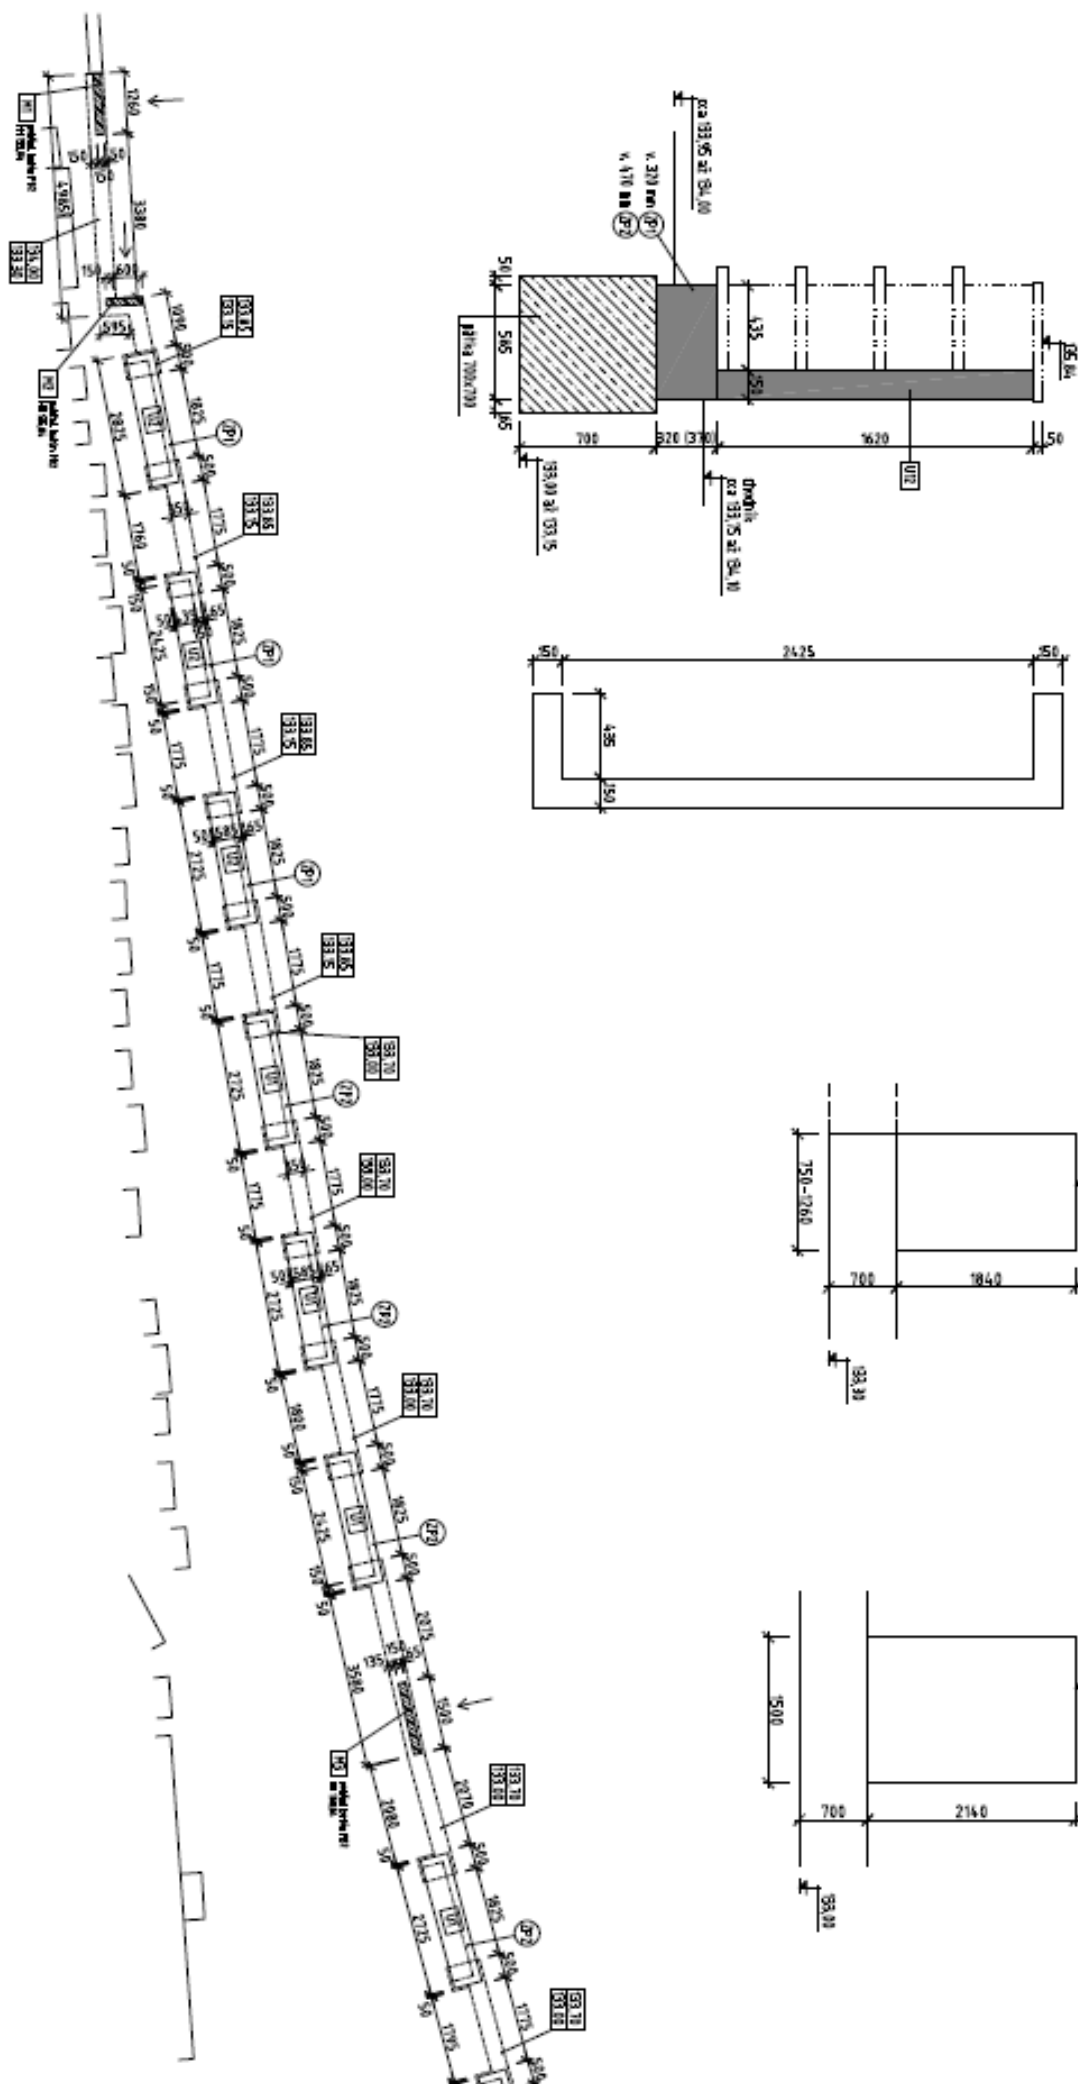


ZALOŽENIE STEN  
U1, U2 (14x)  
M 1:25

pôdorys U1, U2

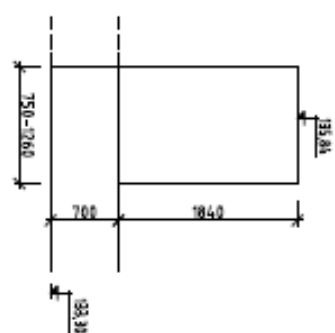

POHĽAD NA STENY M1-M2  
M 1:50

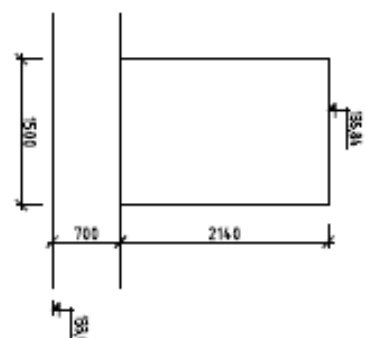


POHĽAD NA STENU M3  
M 1:50




# Výkres výstuže stien

## VÝSTUŽ STENY M1 M 1:25

POZNÁMKY: - VÝSTUŽ UMIESŤIŤ K OBOHM POKRACHNÝM STENY.  
- HRUBKA STENY 50 mm, KRÝTE VÝSTUŽE 30 mm.

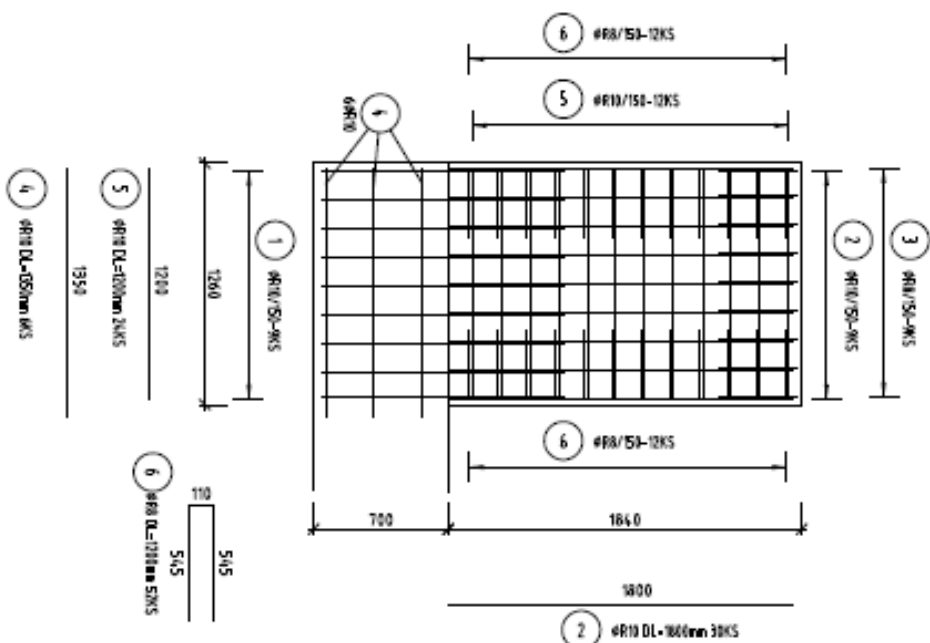


## REZ M 1:25

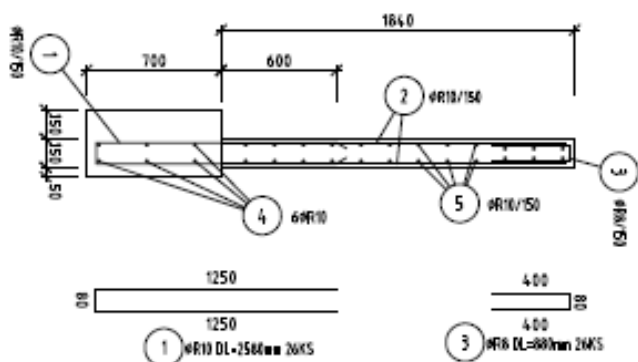


## VÝSTUŽ STENY M2 M 1:25

POZNÁMKY: - VÝSTUŽ UMIESŤIŤ K OBOHM POKRACHNÝM STENY.  
- HRUBKA STENY 50 mm, KRÝTE VÝSTUŽE 30 mm.

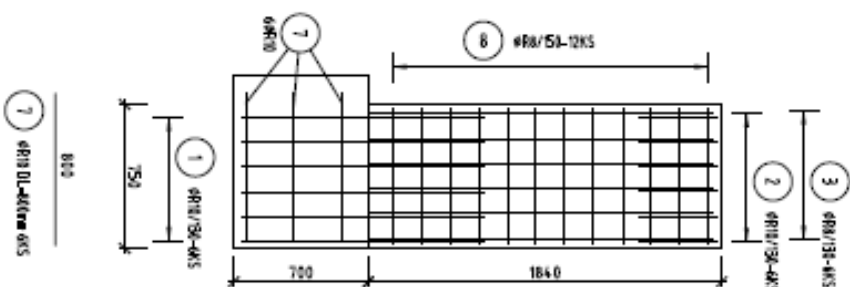


## REZ M 1:25

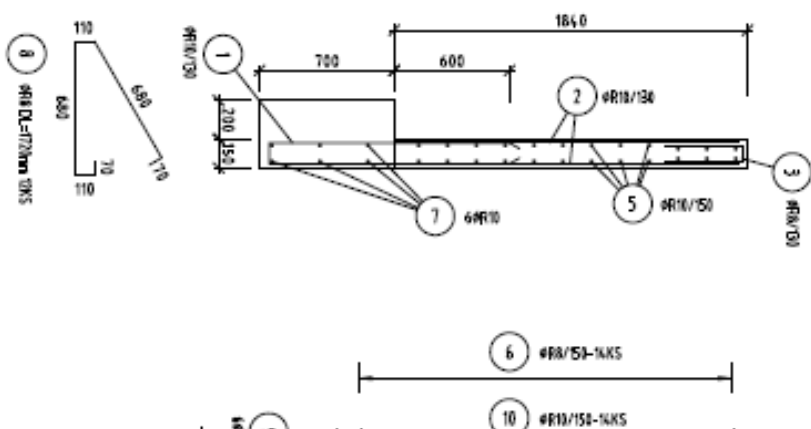

# Výkres výstuže urnových stien U1 a U2


ZÁKLAD. PÁS ZP1 - 2,725 m (4x) M 125

POZNÁMKY: - KRYTIE VÝSTUŽE JE 40 mm.

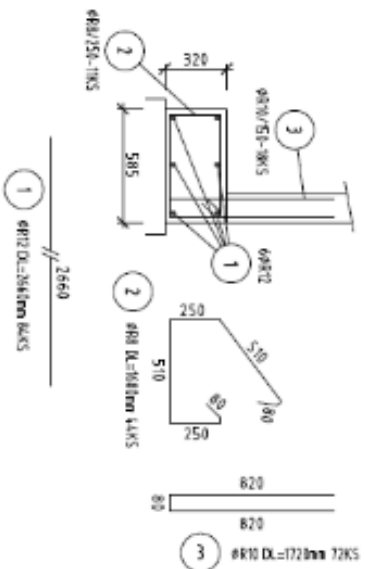


ZÁKLAD. PÁS ZP2 - 2,725 m (10x) M 125

POZNÁMKY: - KRYTIE VÝSTUŽE JE 40 mm.

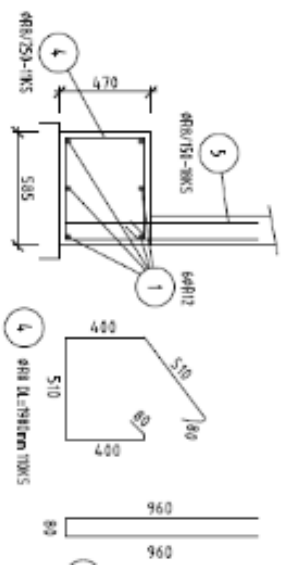

STENA U12 - dĺžka 3,595 m (14x) M 125

POZNÁMKY: - KRYTIE VÝSTUŽE JE 30 mm.

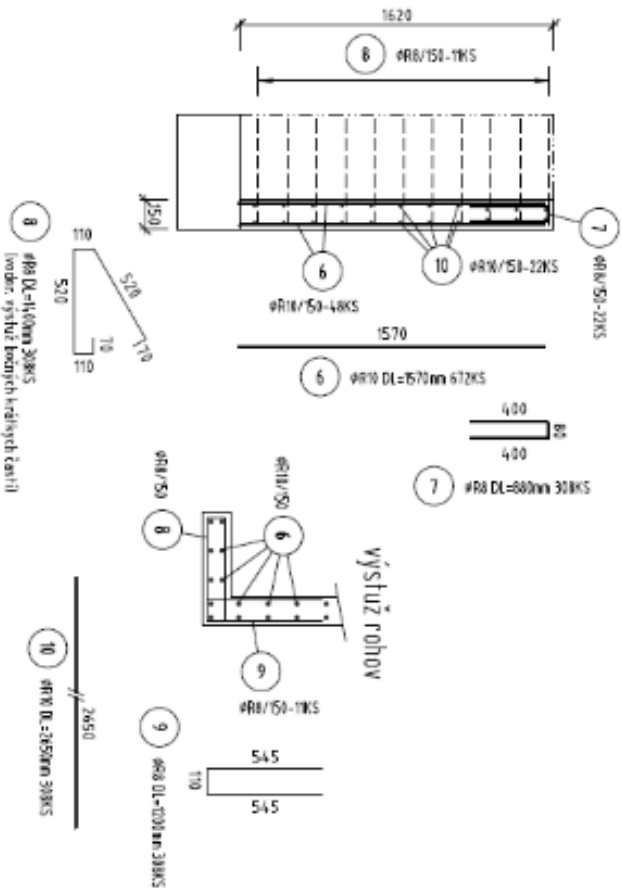

BETÓN:  
OCEĽ: B

RC
Author project
Ing arch. K. S.
Investor:
Miesto stavby
Názov stavby
Názov objektu
Názov výkresu

BETÓN: C 30/37  
OCEĽ: B500B