




PÔDORYS DNA A NÁBEHOV RÁMOVÉHO PRIEPUSTU m 1 : 50

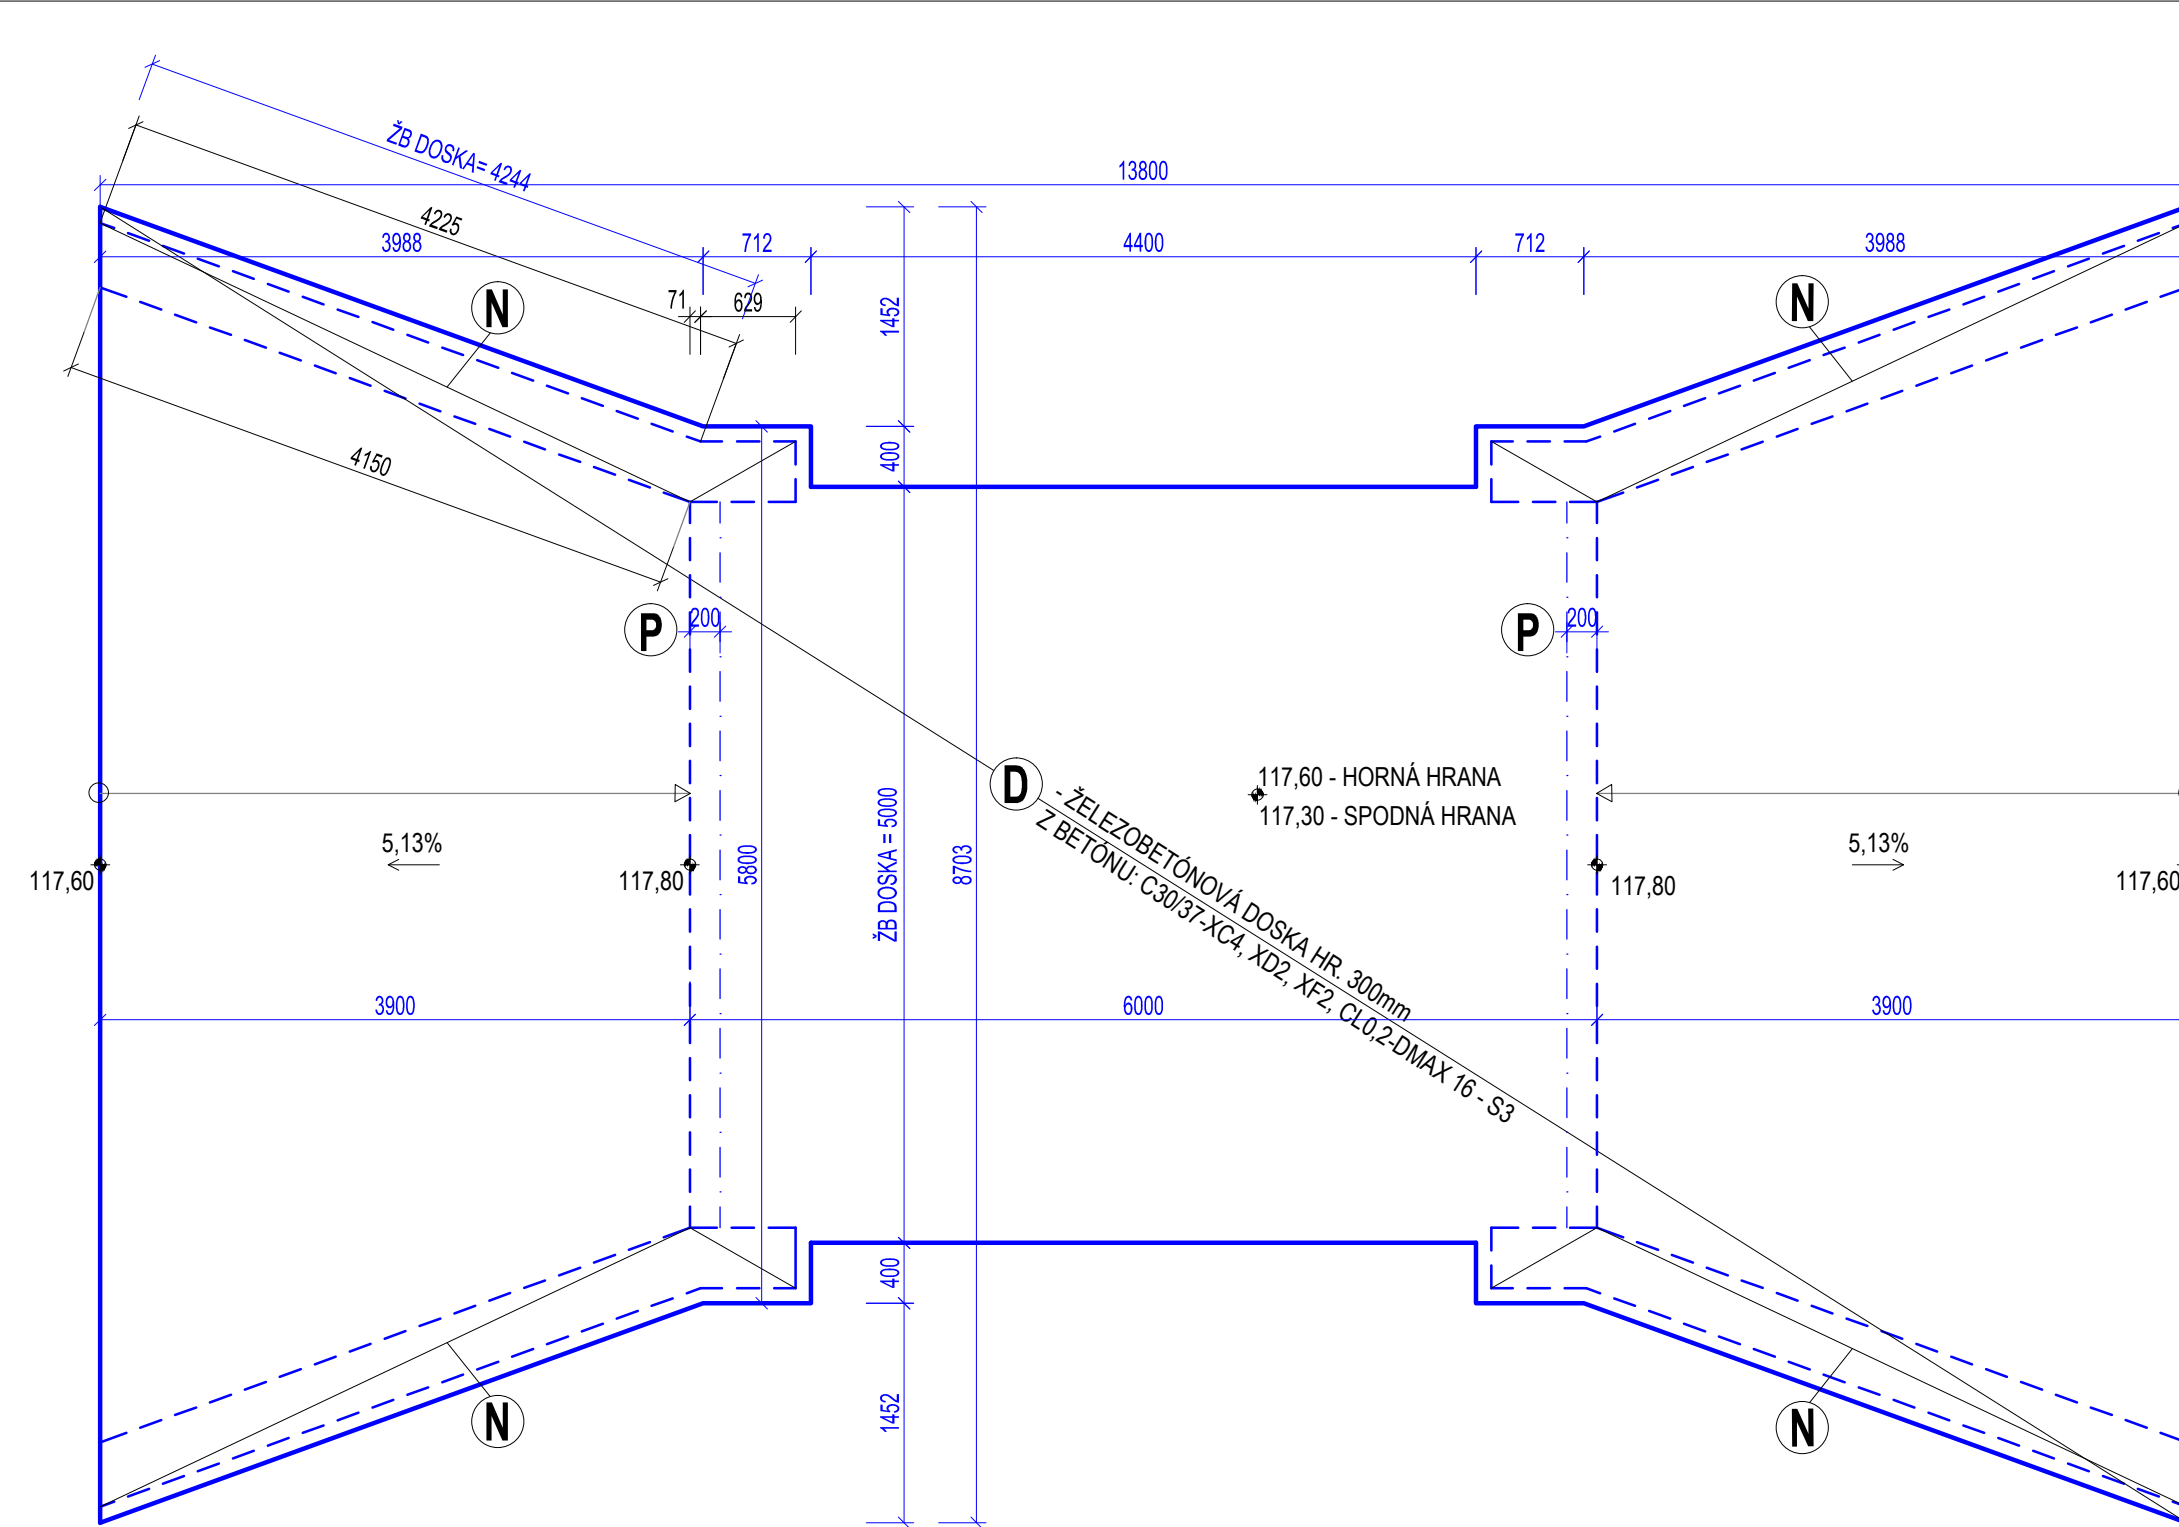


PODORYS ŽB DOSKY m 1 : 50

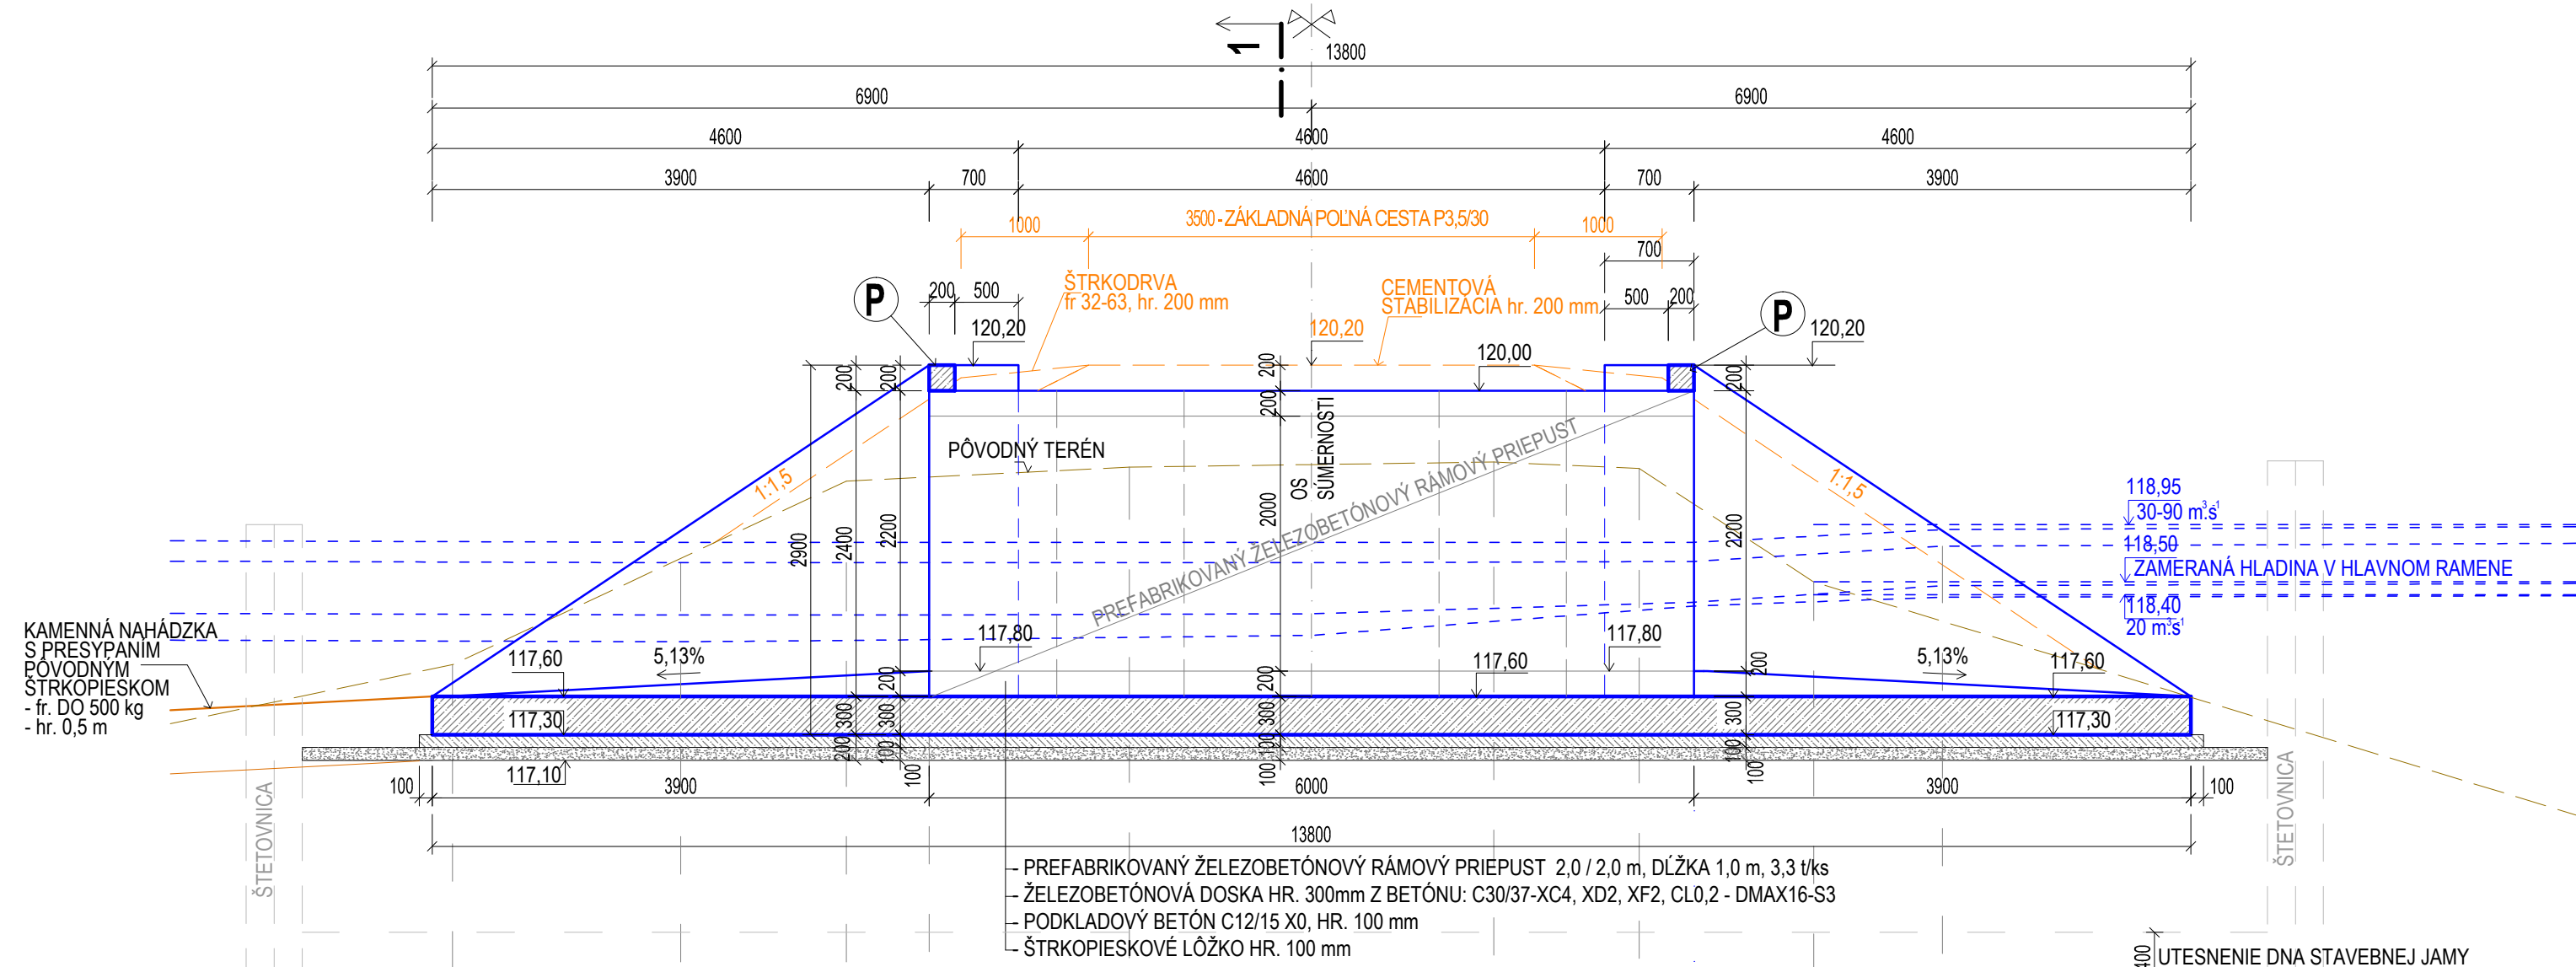


POZDĽŽNÝ REZ ŽB DOSKOU POD RÁMOVÝM PRIEPUSTOM A ŽB NÁBEHMI m 1 : 50

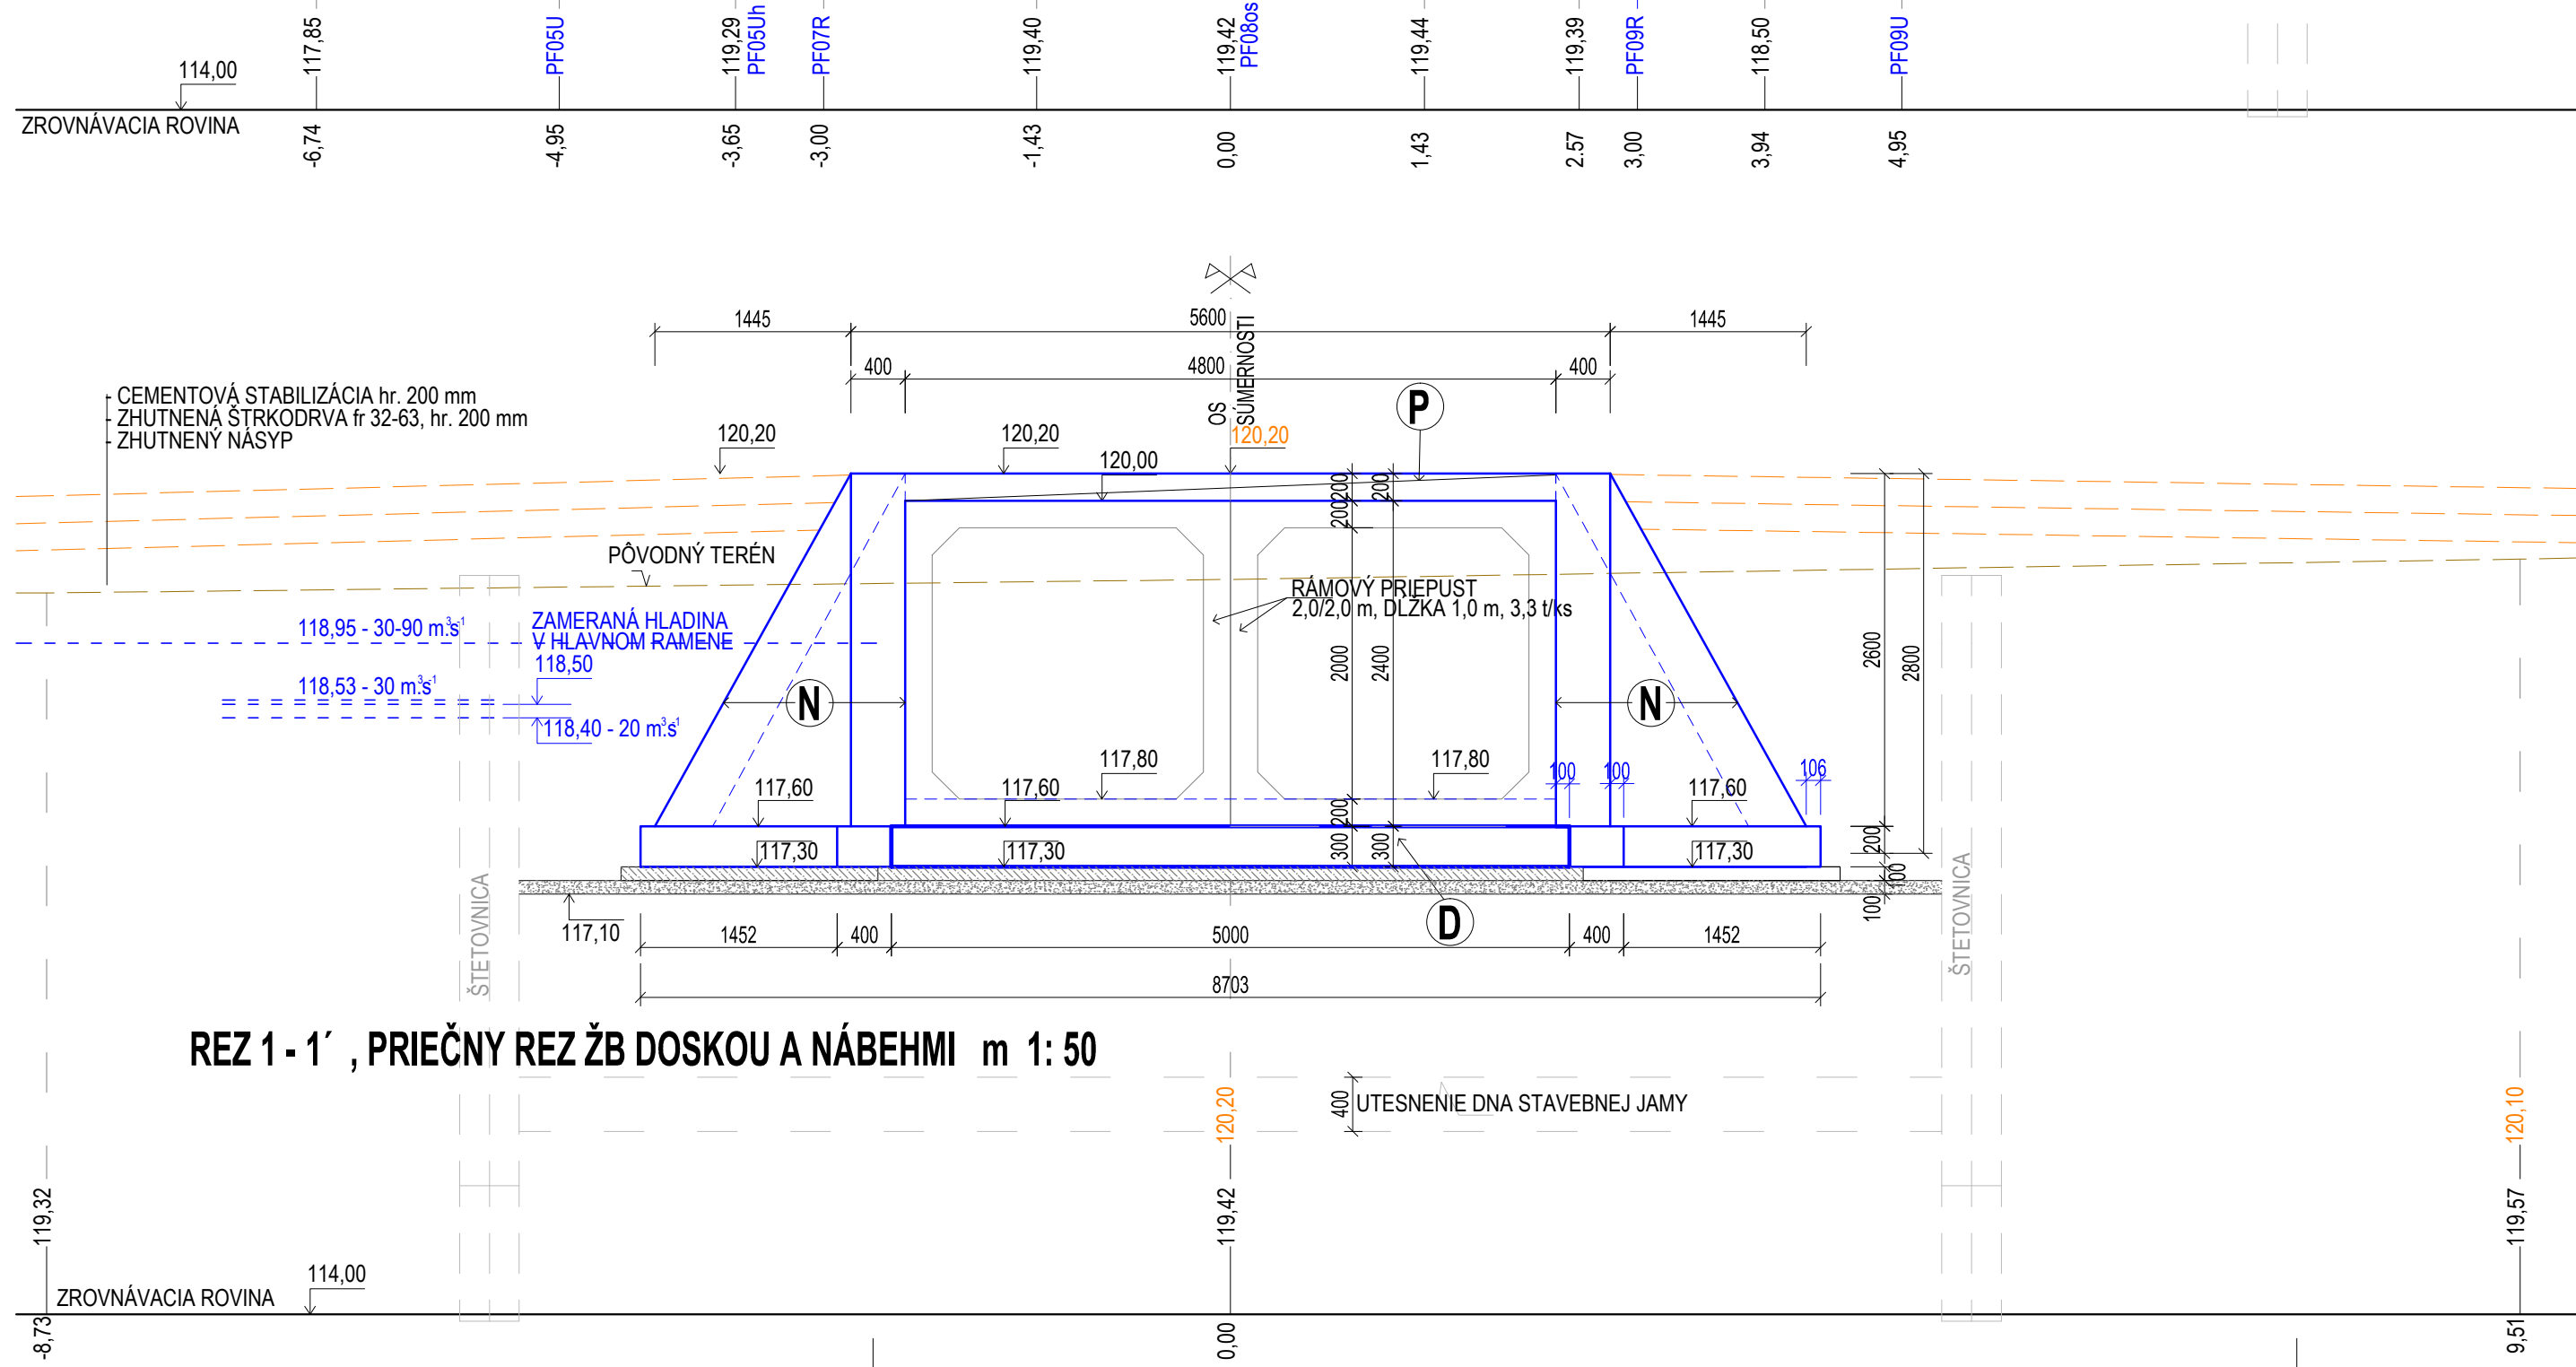

REZ 1-1' , PRIEČNY REZ ŽB DOSKOU A NÁBEHMI m 1 : 50

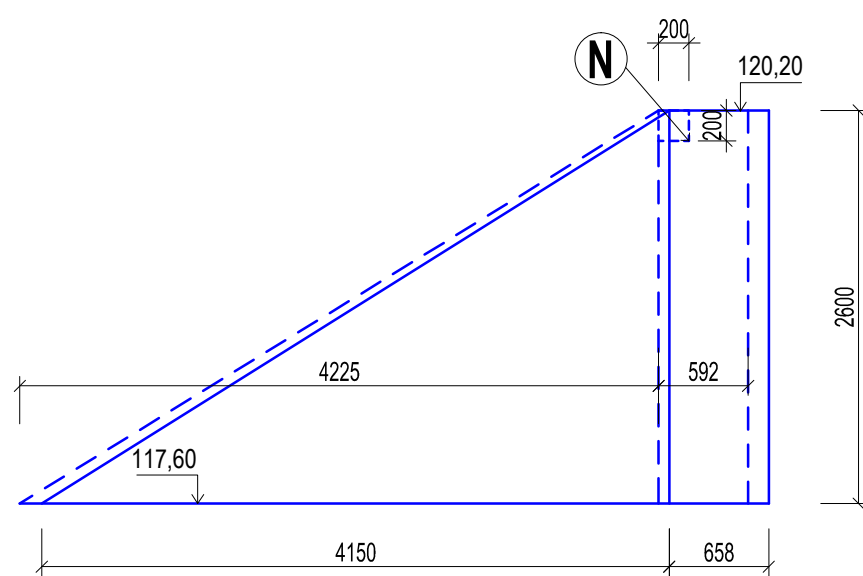

REZ ŽB NÁBEHOM -4Ks m 1 : 50

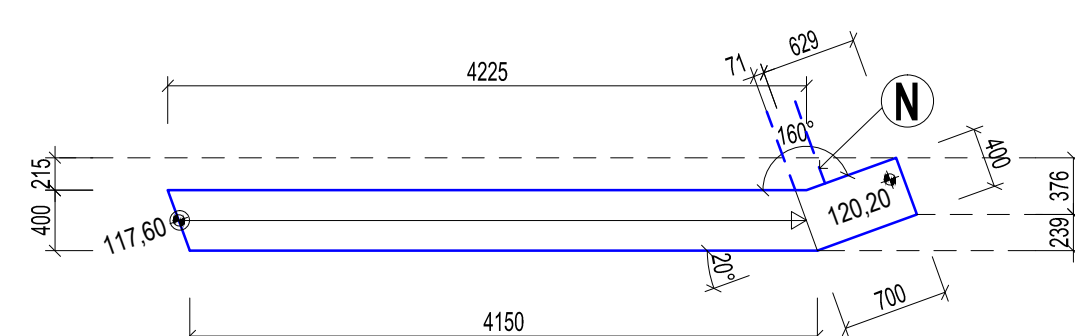

PODORYS ŽB NÁBEHOM -4Ks m 1 : 50

PREHRÁDZKA D2a BOLA VYBUDOVANÁ V RÁMCI STAVBY :  
SÚSTAVA VODNÝCH DIEL GABČIKOVO - NAGYMAROS, VODNÉ DIELO GABČIKOVO  
č. p. 1-74.115  
PREHRADENIE ÚZEMIA V r.km 1730,0 - LINIA D

3			
2			
1			
Revízia / dátum:	Obsah:	Vydal:	Schválil:
INVESTOR		Vodohospodárska výstavba, š.p. Bratislava	
Projektová organizácia:		Partizánska cesta 70 974 01 Banská Bystrica Telefón a fax: 048 - 4142303 E-mail : bursa@bursa.sk	
Vyracoval:		Kontroloval:	
Ing. Dáša Šimková		Ing. Ján Kúlik	
Zodpovedný projektant:		H I P:	
Ing. Ján Kúlik		Ing. Rastislav Haraga	
Akcia :		Miesto:	
Projekt LIFE14 NAT/SK/001306, Aktivita A.3 Technická dokumentácia,		Formát:	
Aktivita C.1 Obnova prietoknosti a pozdĺžnej kontinuity ramenného systému Dunaja,		Dátum:	
Výpracovanie realizácie projektov dokumentácie		Stupeň:	
na rekonštrukciu prehrádzky D2a na línii D ramenného systému Dunaja.		Č. zákazky:	
Objekt :		660-102-32422	
Názov prílohy:		Mierka:	
VÝKRES TVARU ŽB DOSKY POD RÁMOVÝ PRIEPUST A VÝKRES TVARU ŽB NÁBEHMI		1:50	
		Číslo prílohy	
		E.6 - 3	