


DETAIL D10

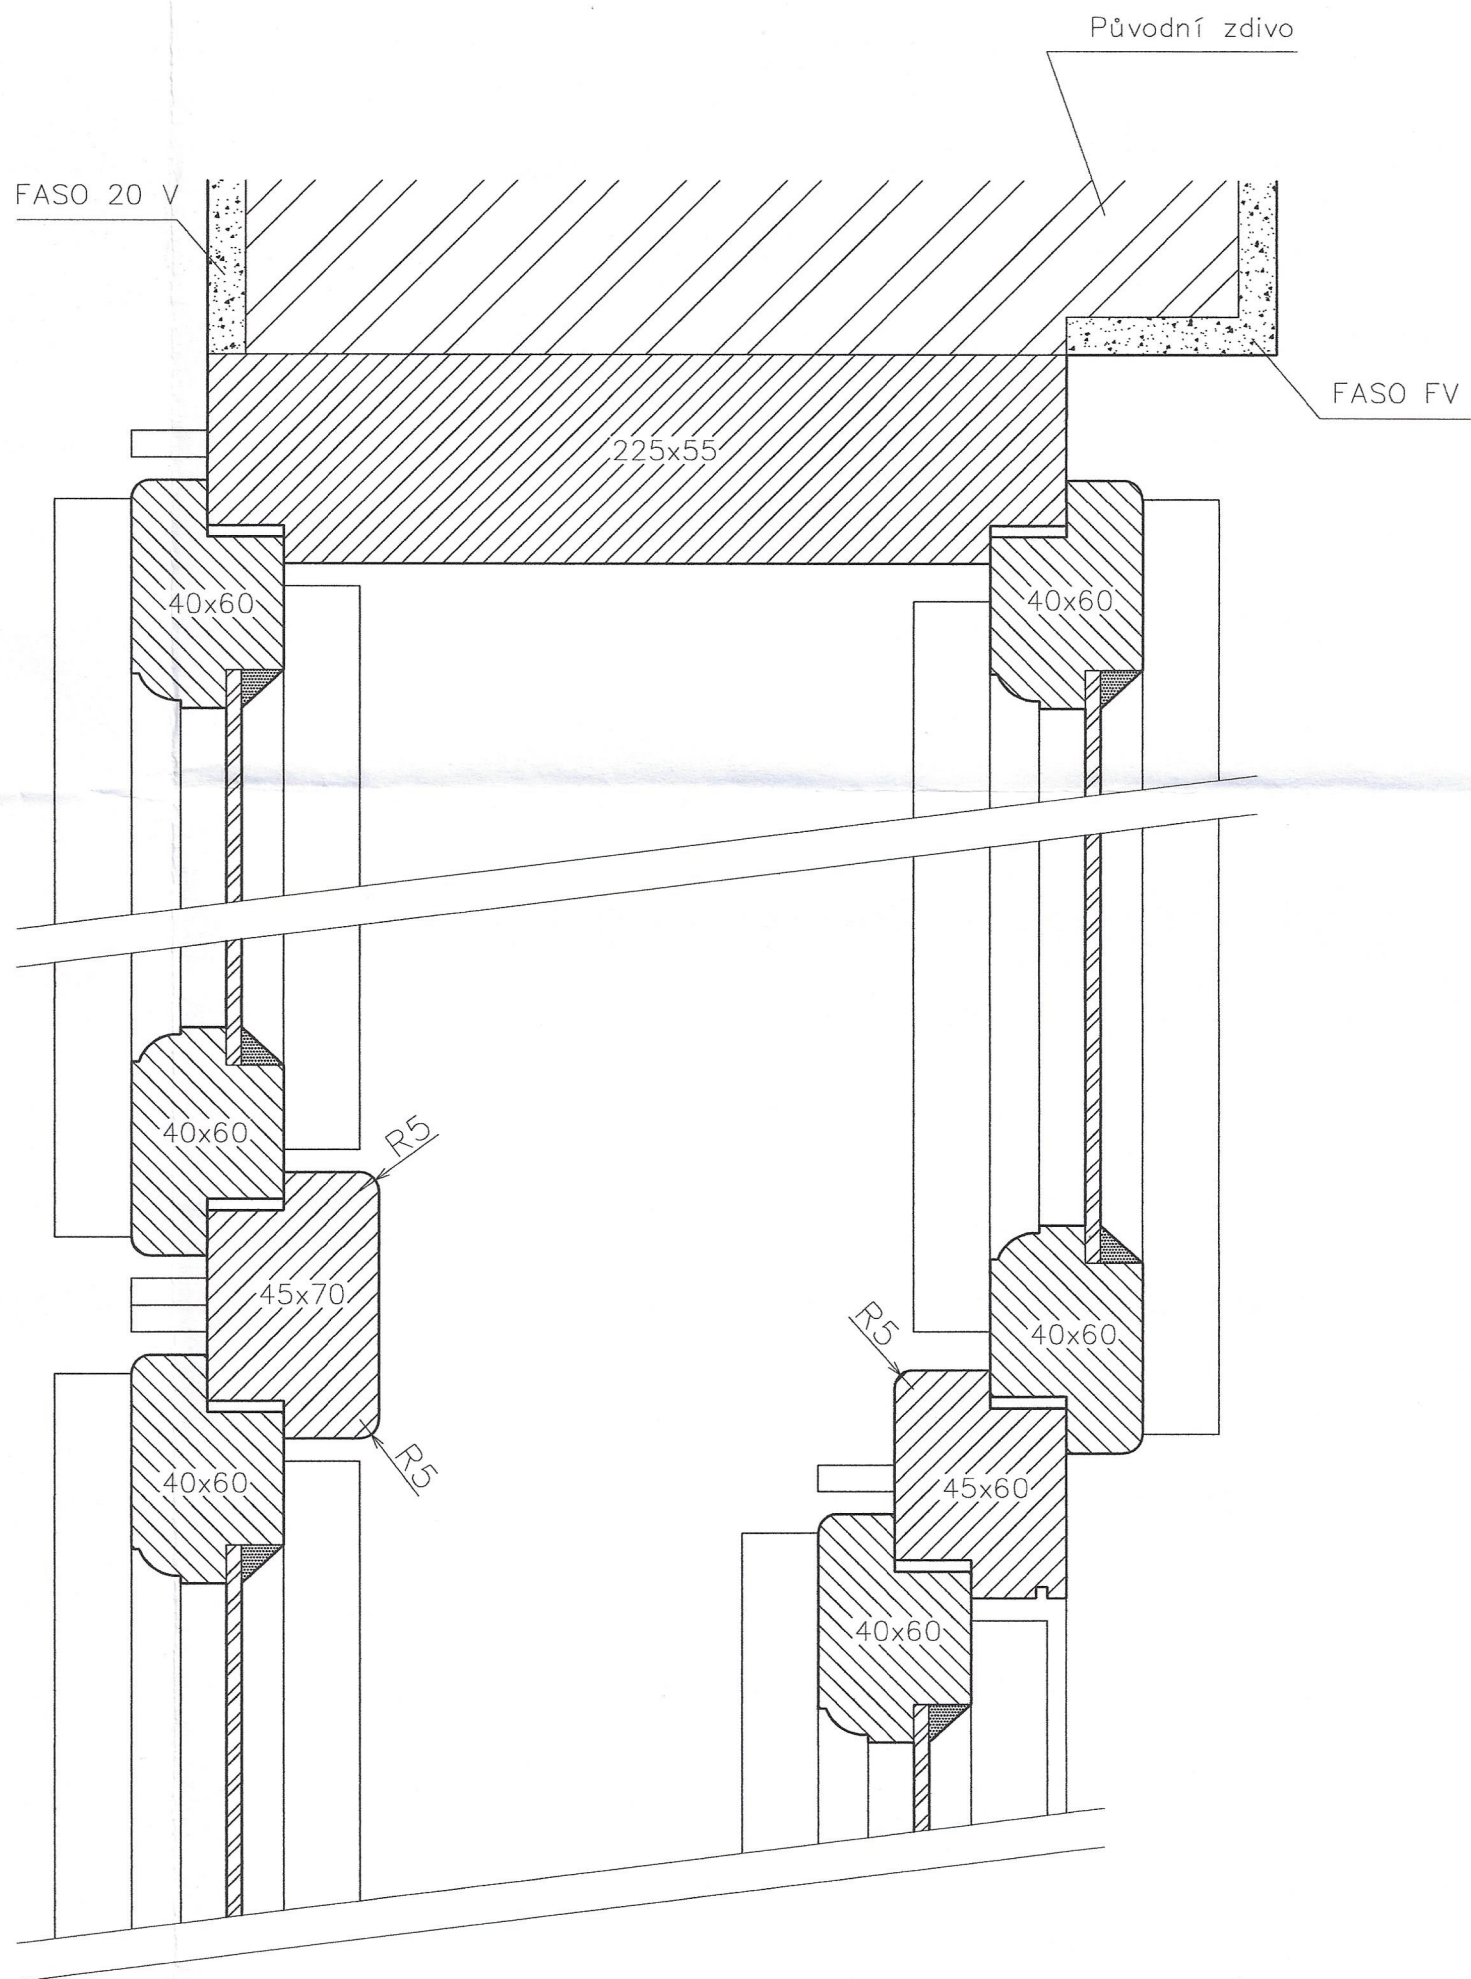

DETAIL D9

<b>Štancel design</b> <i>SM</i>			
stancimichal@seznam.cz / +420 605 55 82 73			
Navrhl a vypracoval: Ing. arch. Michal Štancel		Stupeň PD: <i>hru</i>	
Zodpovědný projektant: Ing. A. Čeleda (2568/92)		Místo:	Znojmo
Důstojnický pavilon a Prelatura obnova fasády a výměna oken—3 Etapa—výměna oken, p.č. 4, Město Znojmo, k.ú. Znojmo—Louka		Promítání:	
		Rozměr:	A3
Investor: Město Znojmo, Obroková 1/12, Znojmo, 66902		Datum:	3/2022
Název výrobku:	Typ výrobku:	Měřítko:	1:2
Okno 07, 08	Okno	Č. výkresu:	Č. revize:
Obsah: D9, D10		D.1.1.b.3.5	

